

# רמת אדרת אריאל



בניין: B דירה טיפוס: GA5

דירת 5.5 חדרים


דירה	קומה	מגרש
1	1	400
1	1	401

**הערות:**

- ראה גיליון הערות המצורף לתכניות ומחנה חלק בלתי נפרד מן.
- התכניות לפני היתר בניה ולכן ייתכנו שינויים והתאמות ככל שידרש על ידי הרשויות המוסמכות, המתכננים והיועצים השונים.
- מיקום הנמכת תקרה אינו סופי וייתכנו שינויים לפי החלטת היועצים.
- חצר פרטית: ראה תכנית המגרש המוצפת לתכנית הקומה ("מכר בנין") ומהווה חלק בלתי נפרד מן; בגולת המגרש והפיתוח לרבות המערכת המשותפת בחצר הפרטית וכן החלקים המצויים לדירה אינם סופיים וייתכנו שינויים רק לאחר גמר הפיתוח ואישור הרשות המוסמכת.

1:50	קנ"מ
01	מהדורה
14/06/2021	תאריך

דירת 5.5 חדרים  
GA5

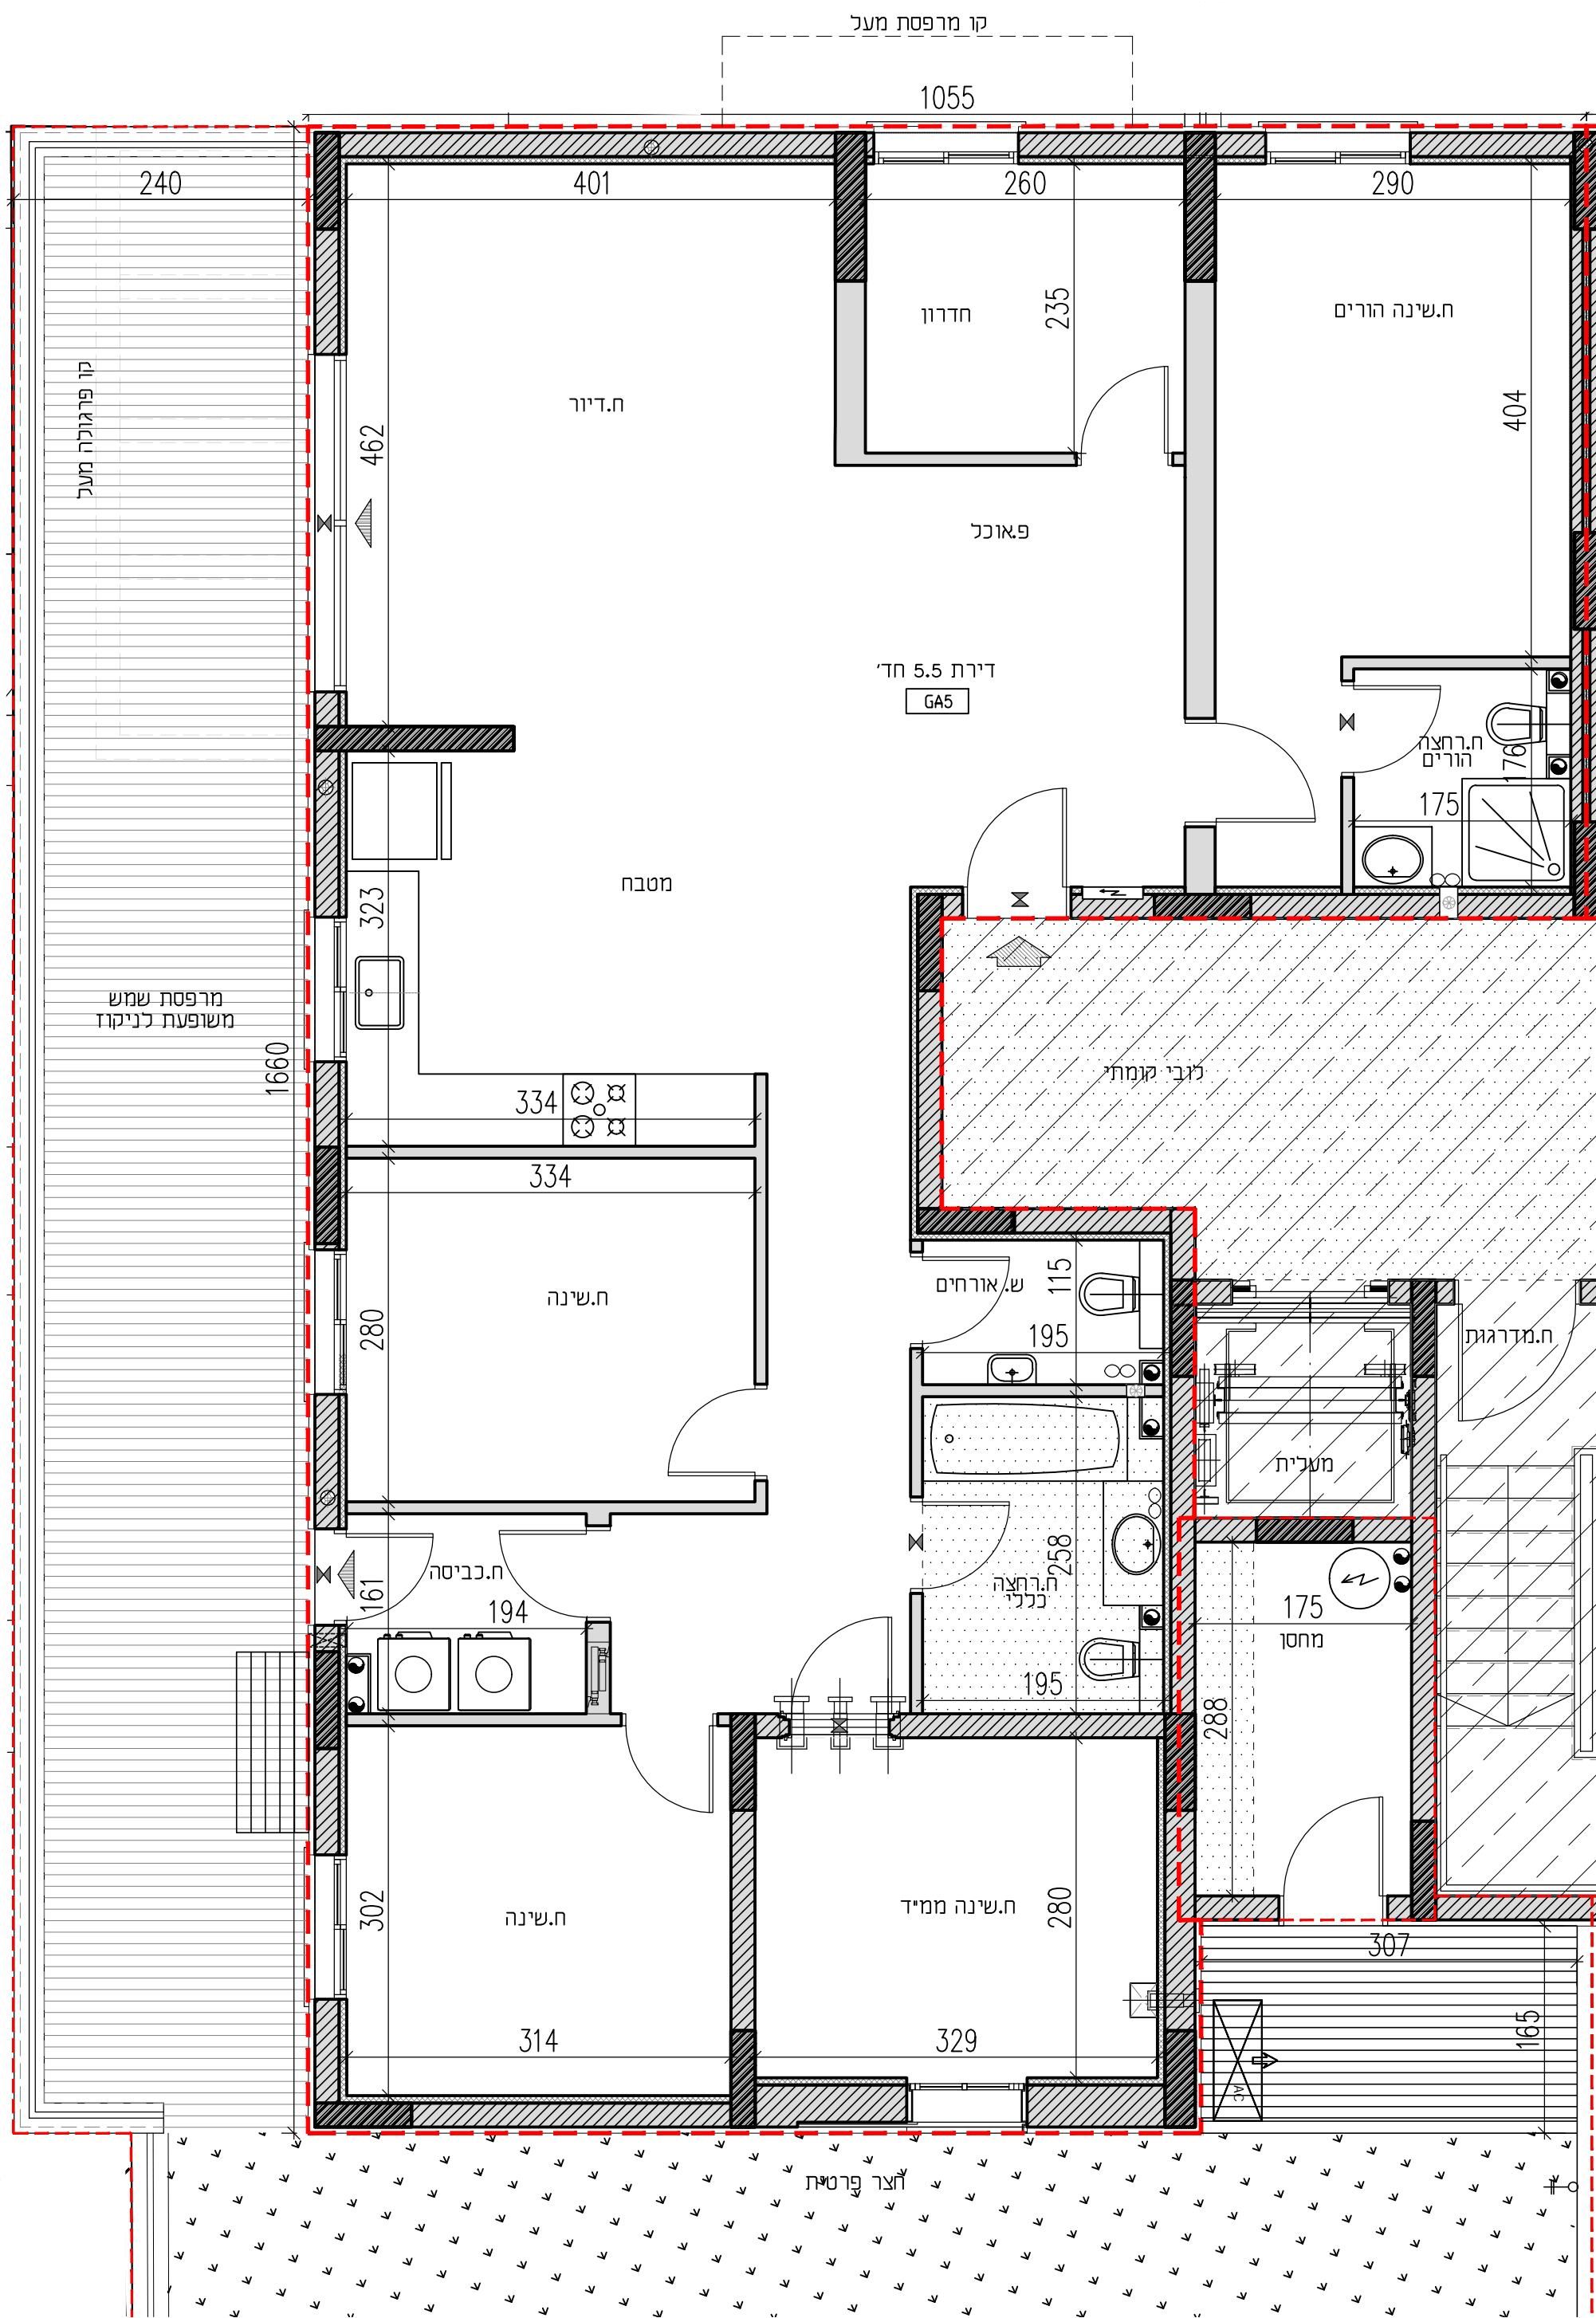

**מקרא סימנים**

	רכוש משותף
	חצר פרטית
	גיבון משותף
	מרפסת שמש/רחבה מרוצפת
	אדמה
	רחבה מרוצפת משותפת
	כניסה לדירה
	יציאה למרפסת שמש/חצר הפרטית
	אזור מכני
	לוח חשמל דירתי
	מרכז מים
	צינור אזור מס"ד 4
	צינור אזור מס"ד 8
	התקן עומר
	מערכת סיבון אזור כמס"ד חתום הייתה סגור אולי לפי הנחיות פיקוד הנדסה
	דוד מים
	מיקום מעבה מזגן
	תחום הנמכת תקרה
	קולטן
	בור קליטה
	שוחות ביוב
	שוחות ניקוז
	ברז גז
	ברז גז
	מיקום מוצע לכיבוי
	מצג עקרונות כלכלי
	מיקום מוצע למקרר
	מצג עקרונות כלכלי
	מיקום מוצע למכונת כביסה/מיכש
	מיקום מוצע למכונת כביסה
	מקלחת
	מצג עקרונות כלכלי
	מיקום מוצע לתליית כביסה

תאריך: \_\_\_\_\_  
קומה מספר: \_\_\_\_\_  
דירה מספר: \_\_\_\_\_

פרטי הרוכשים:  
1. שם מלא: \_\_\_\_\_  
ת"ז: \_\_\_\_\_  
חתימה: \_\_\_\_\_

2. שם מלא: \_\_\_\_\_  
ת"ז: \_\_\_\_\_  
חתימה: \_\_\_\_\_

חתימת המוכר: \_\_\_\_\_

**CityBee**  
Architecture & Design

רח מעדה 7 בני בוק מגדל ב.ס.ר 4 קומה 7  
טל: 03-6228642 | פקס: 03-6228644