

New Concept
אור יהודה

מגרש 117

בנין: c
קומה: קרקע


קני"מ 1:50




הערות:
1. ראה נספח הערות כלליות בתחילת קובץ תכניות אלה.

מקרא:

- סימון עקרונות להנמכת תקרה - יבוצע דק בדירה שוק חפשי
- צגרת סולרית
- מתלה כביסה
- מתזים
- ארון תשמך דירתי
- הגבהה/הנמכה בריצוף *
- ברז גדל/כביצוע כפי *
- ברז גר/מפרט *
- ונטה
- מקום למקרר
- מקום למייבש ומכונת כביסה
- מקום לתנור וכיריים
- מיקום מעבה/מפודר מדגן (ביצוע לפי מפרט)
- דוד מים
- מחוק סינון לפי הנחיות פקע"ר
- הכנה לאיוורור וסינון לפי הנחיות פקע"ר

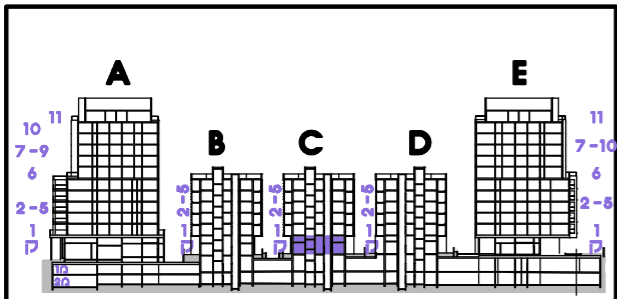


חתך סכמתי

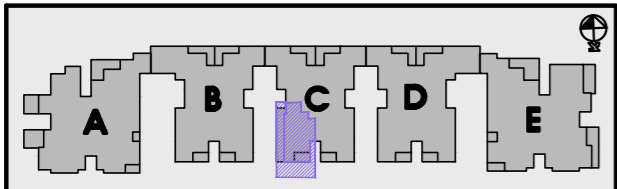


סכמת התמצאות

גרסה 00 תאריך 12.07.2021

חתימת המוכרים חתימת הרוכשים

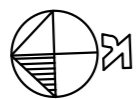

לפני קבלת היתר בניה
כפוף לשניים בהתאם להיתר שיתקבל

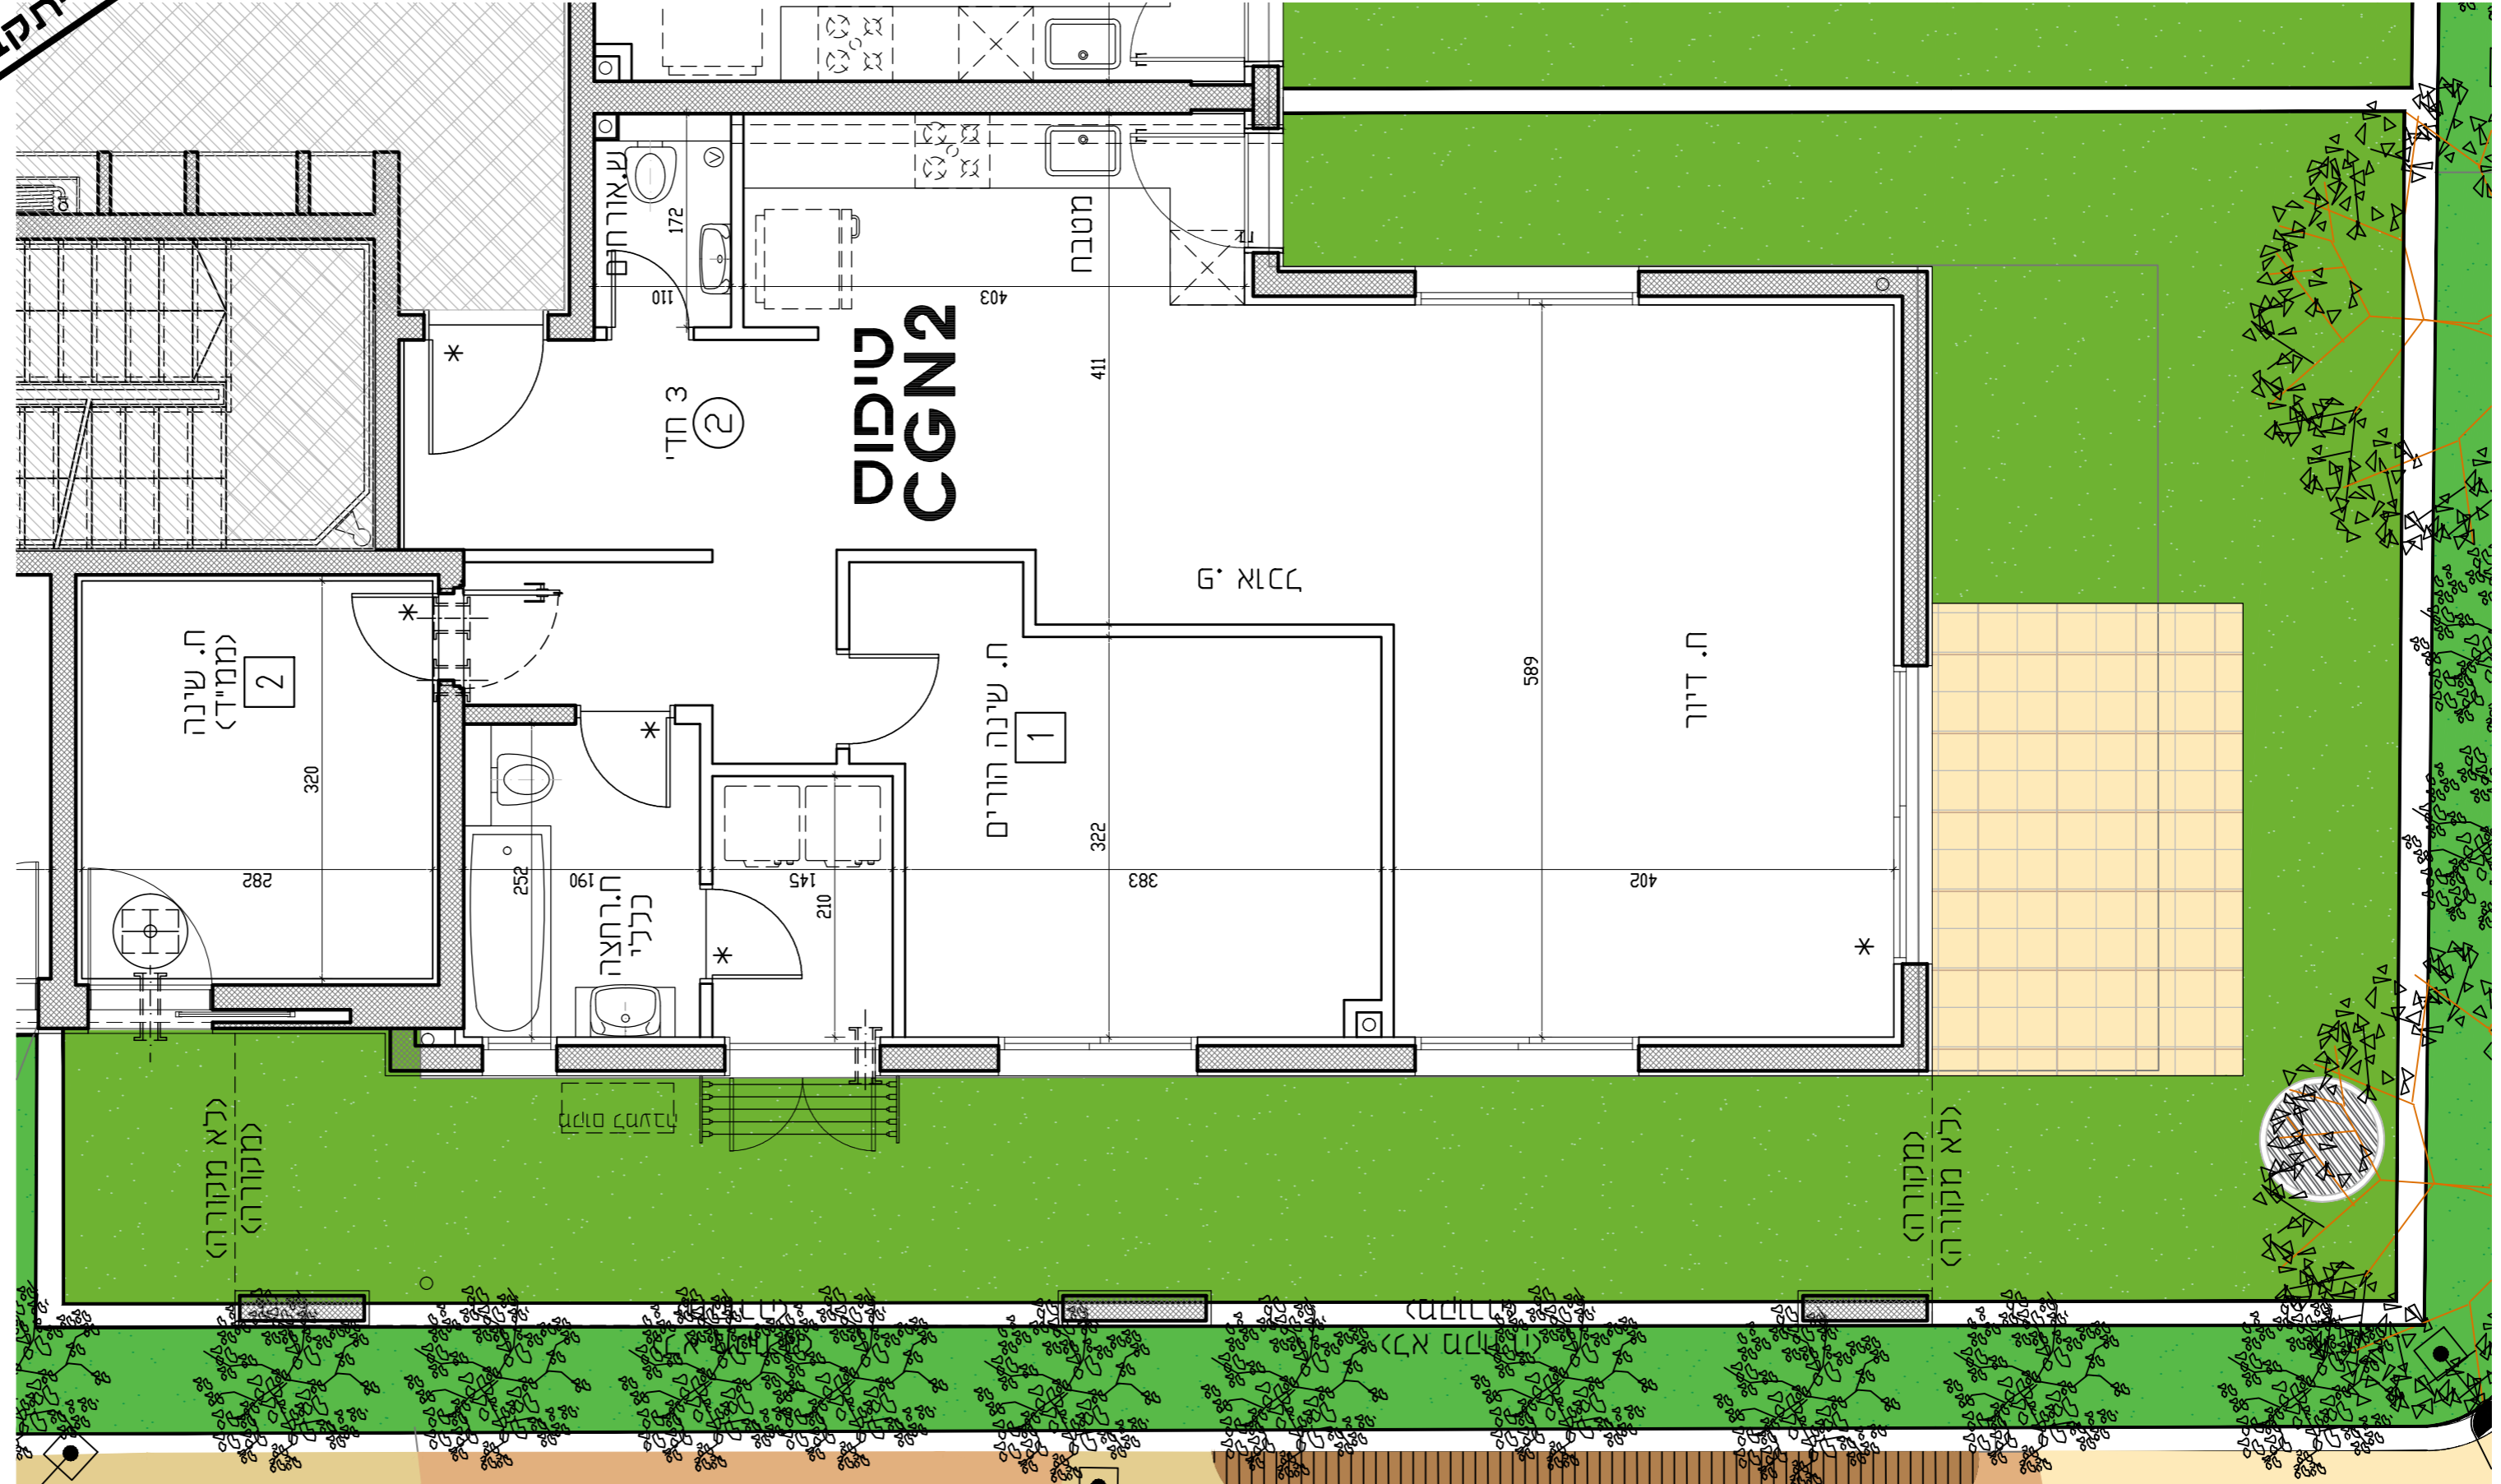

דירת 3 חדר	ק
טופוס CGN2	ד
שטח מס' דירה	2

דירת 3 חדרים - דירת גן

98.35	שטח הדירה הכולל (מיד')
78.33	שטח החצר הכולל (מיד')
	מחסן מסי _ שטח נוכלי (מיד')