

New Concept
אור יהודה

מגרש 117

בנין: c
קומה: 1

קני"מ 1:50




הערות:
1. ראה נספח הערות כלליות בתחילת קובץ תכניות אלה.

מקרא:


- סימון עקרונות להנמכת תקרה - יבוצע דק בדירה שוק חפשי
- צנרת סוכרית
- מתלה כביסה
- מתזים
- ארון תשמל דירתי
- הגבהה/הנמכה בריצוף *
- ברז גז/כביצוע לפי הנחיות פקע"ר
- ברז גז/מפרט* לפי הנחיות פקע"ר
- ונטה
- מקום למקרר
- מקום למייבש ומכונת כביסה
- מקום לתנור וכיריים
- מיקום מעבה/מפזר מדגן (ביצוע לפי מפרט)
- דוד מים
- מחלק סינון לפי הנחיות פקע"ר
- הכנה לאיורור וסינון לפי הנחיות פקע"ר



אור יהודה צומת סביון

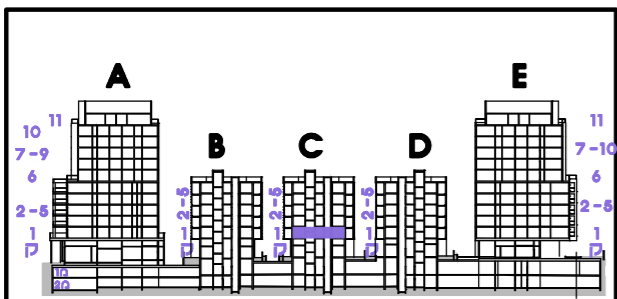

חתך סכמתי

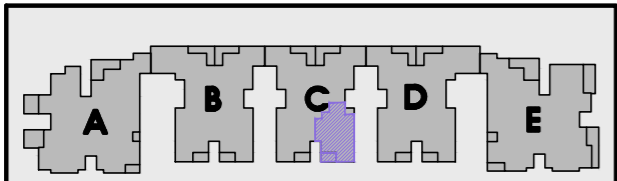

סכמת התמצאות


גרסה 00 תאריך 12.07.2021

חתימת המוכרים

חתימת הרוכשים



לפני קבלת היתר בניה
כפוף לשניים בהתאם להיתר שתקבל

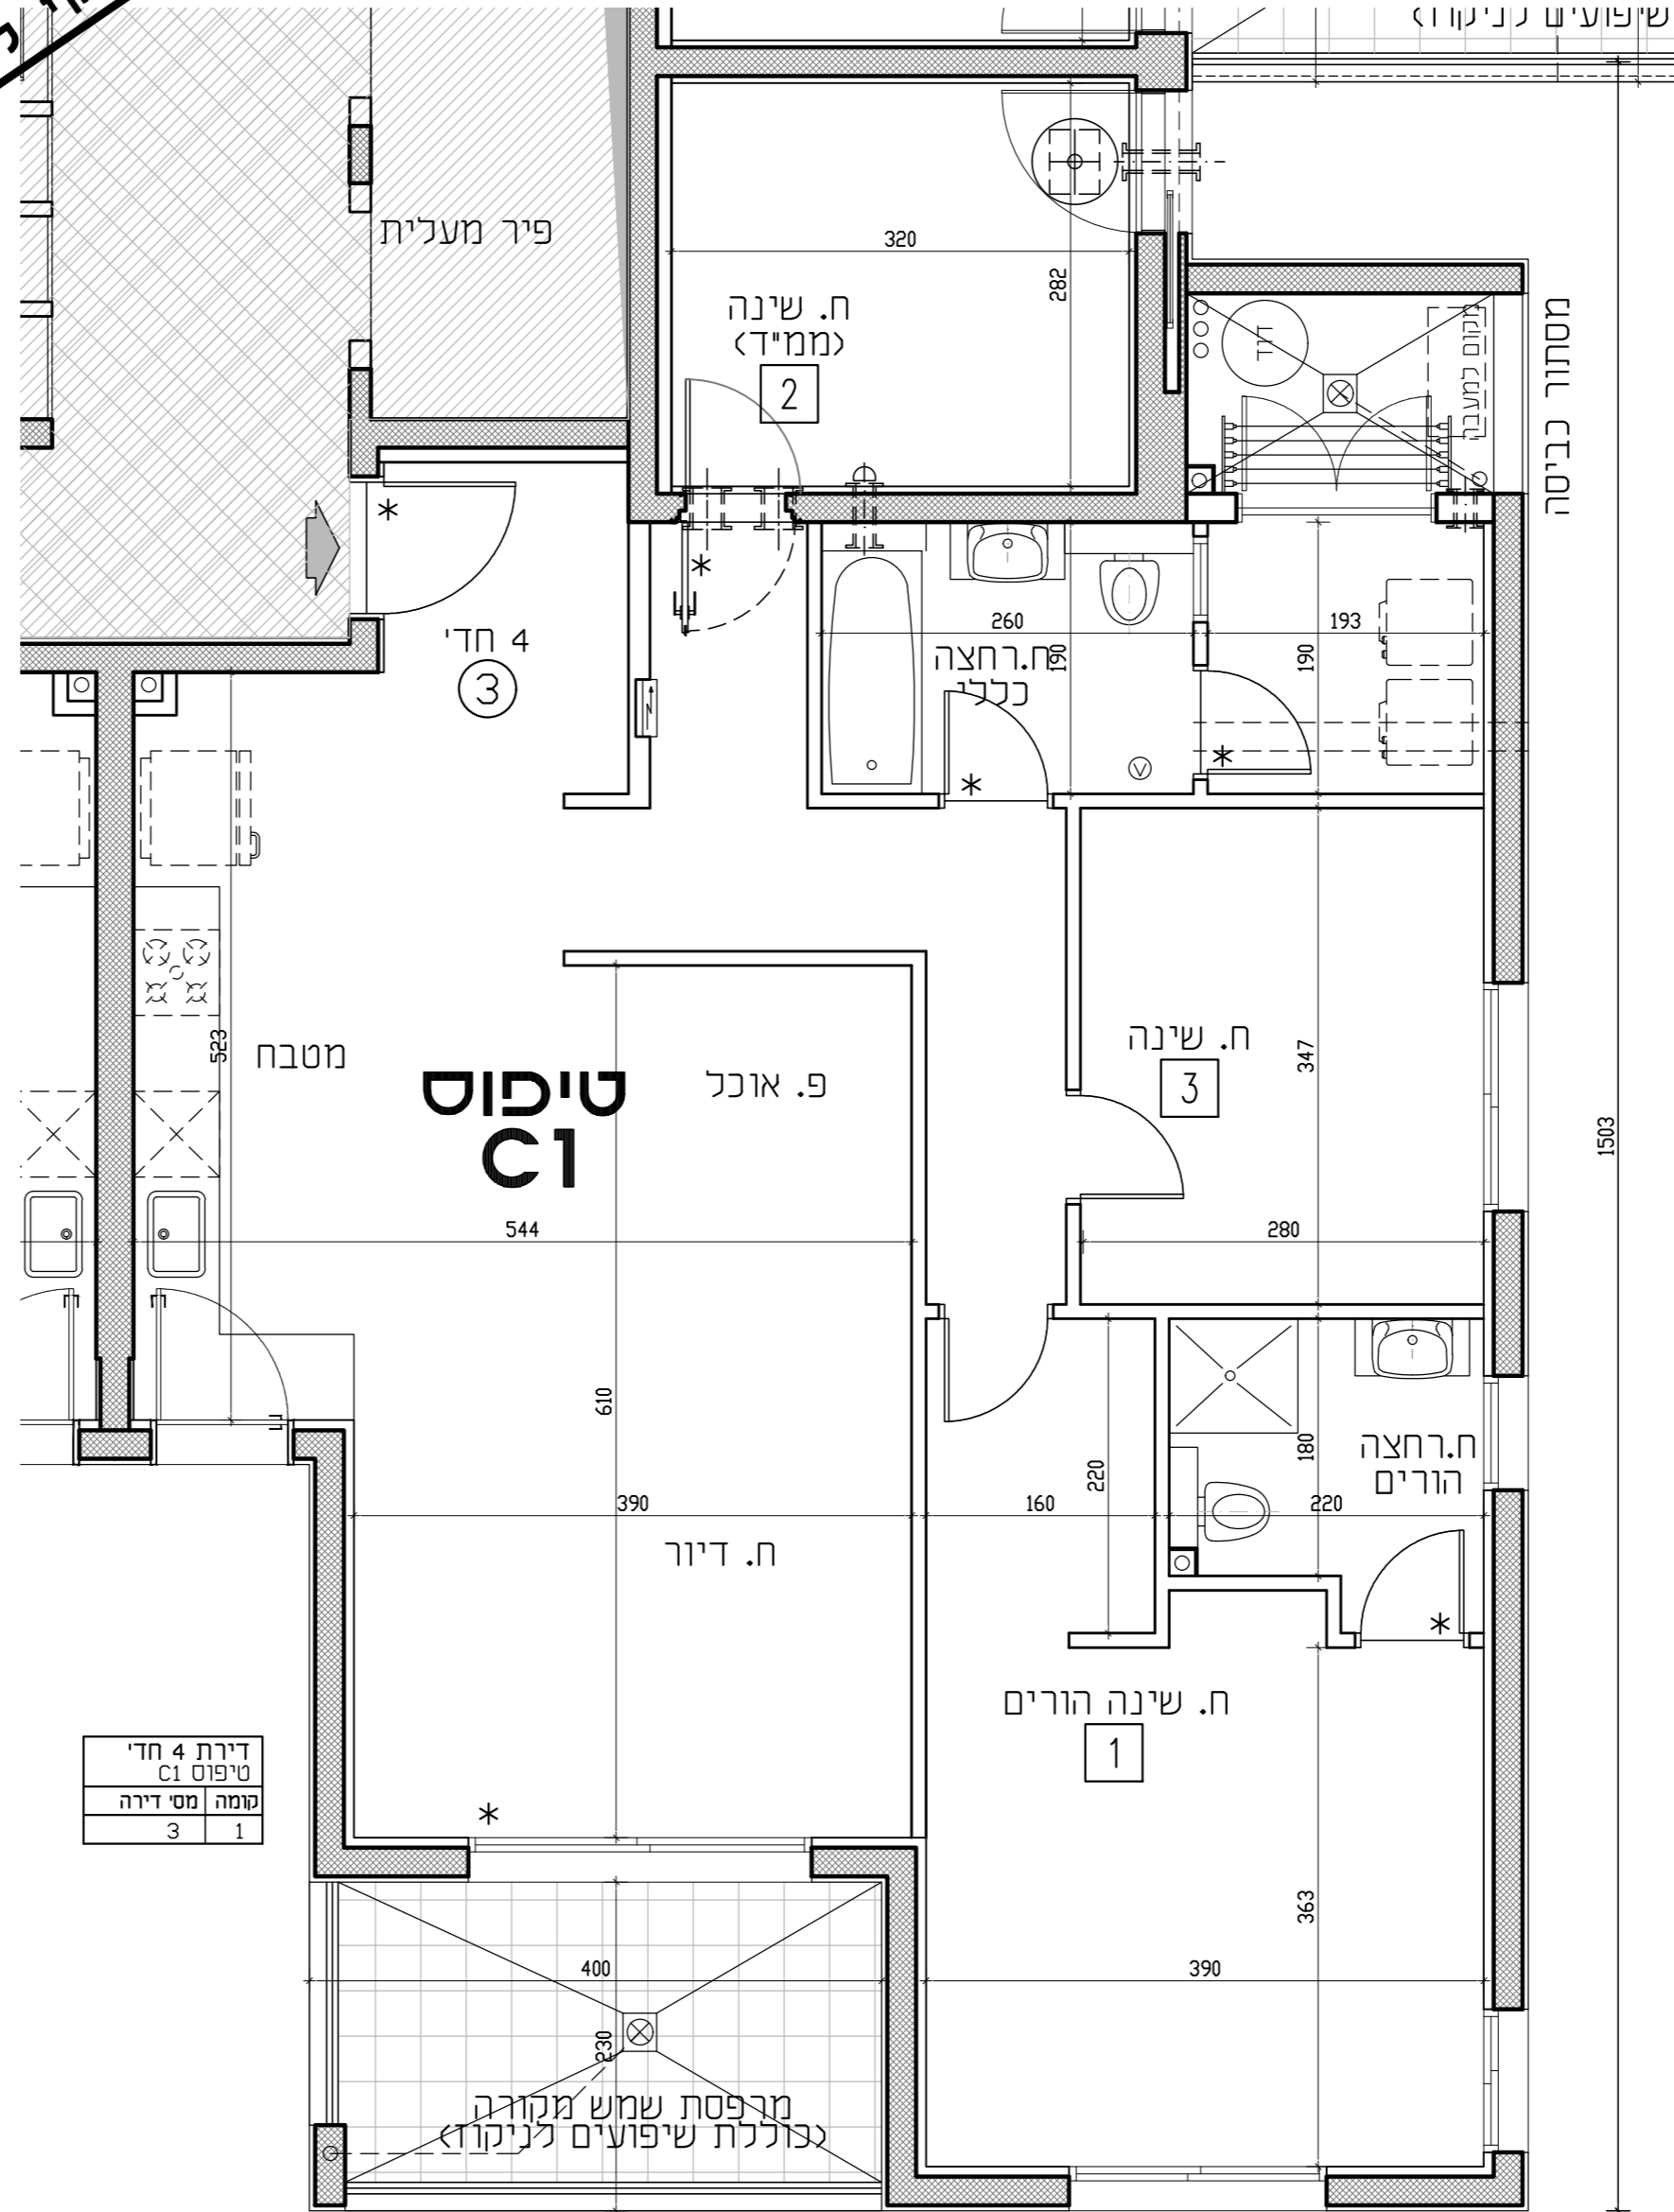

דירת 4 חד'י	3
טיפוס C1	1
קומה מס' דירה	3
קומה	1

טיפוס C1

דירת 4 חדרים

113.20	שטח הדירה הכולל (מ"ר)
9.20	שטח המרפסות הכולל (מ"ר)
9.20	שטח מרפסות מקורה (מ"ר)
מחסן מס' ...	שטח כולל (מ"ר)