


New Concept
אור יהודה

מגרש 117

בנין: c
קומה: 1

קני"מ 1:50

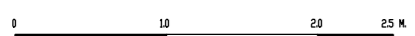

הערות:
1. ראה נספח הערות כלליות בתחילת קובץ תכניות אלה.


מקרא:

- סימון עקרונות להנמכת תקרה - יבוצע דק בדירה שוק חפשי
- מקום למקרר
- מקום למיבש ומכונת כביסה
- מקום לתנור וכיריים
- מיקום מעבה/מפזר מדגן (ביצוע לפי מפרט)
- דוד מים
- מחלק סינון לפי הנחיות פקע"ר
- הכנה לאיורור וסינון לפי הנחיות פקע"ר
- שטח משותף
- מקום למקרר
- מקום למיבש ומכונת כביסה
- מקום לתנור וכיריים
- מיקום מעבה/מפזר מדגן (ביצוע לפי מפרט)
- דוד מים
- מחלק סינון לפי הנחיות פקע"ר
- הכנה לאיורור וסינון לפי הנחיות פקע"ר


New CONCEPT

אור יהודה צומת סביון

אורון נדל"ן

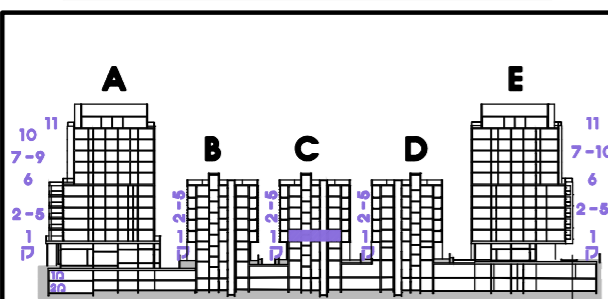

חתך סכמתי

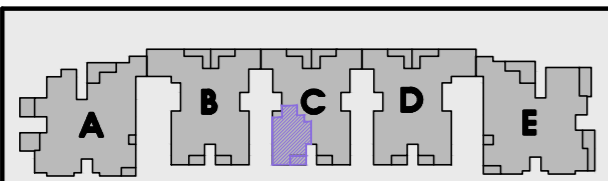

סכמת התמצאות


גרסה 00 תאריך 12.07.2021

חתימת הרוכשים

חתימת המוכרים



לפני קבלת היתר בניה
כפוף לשניים בהתאם להיתר שתקבל

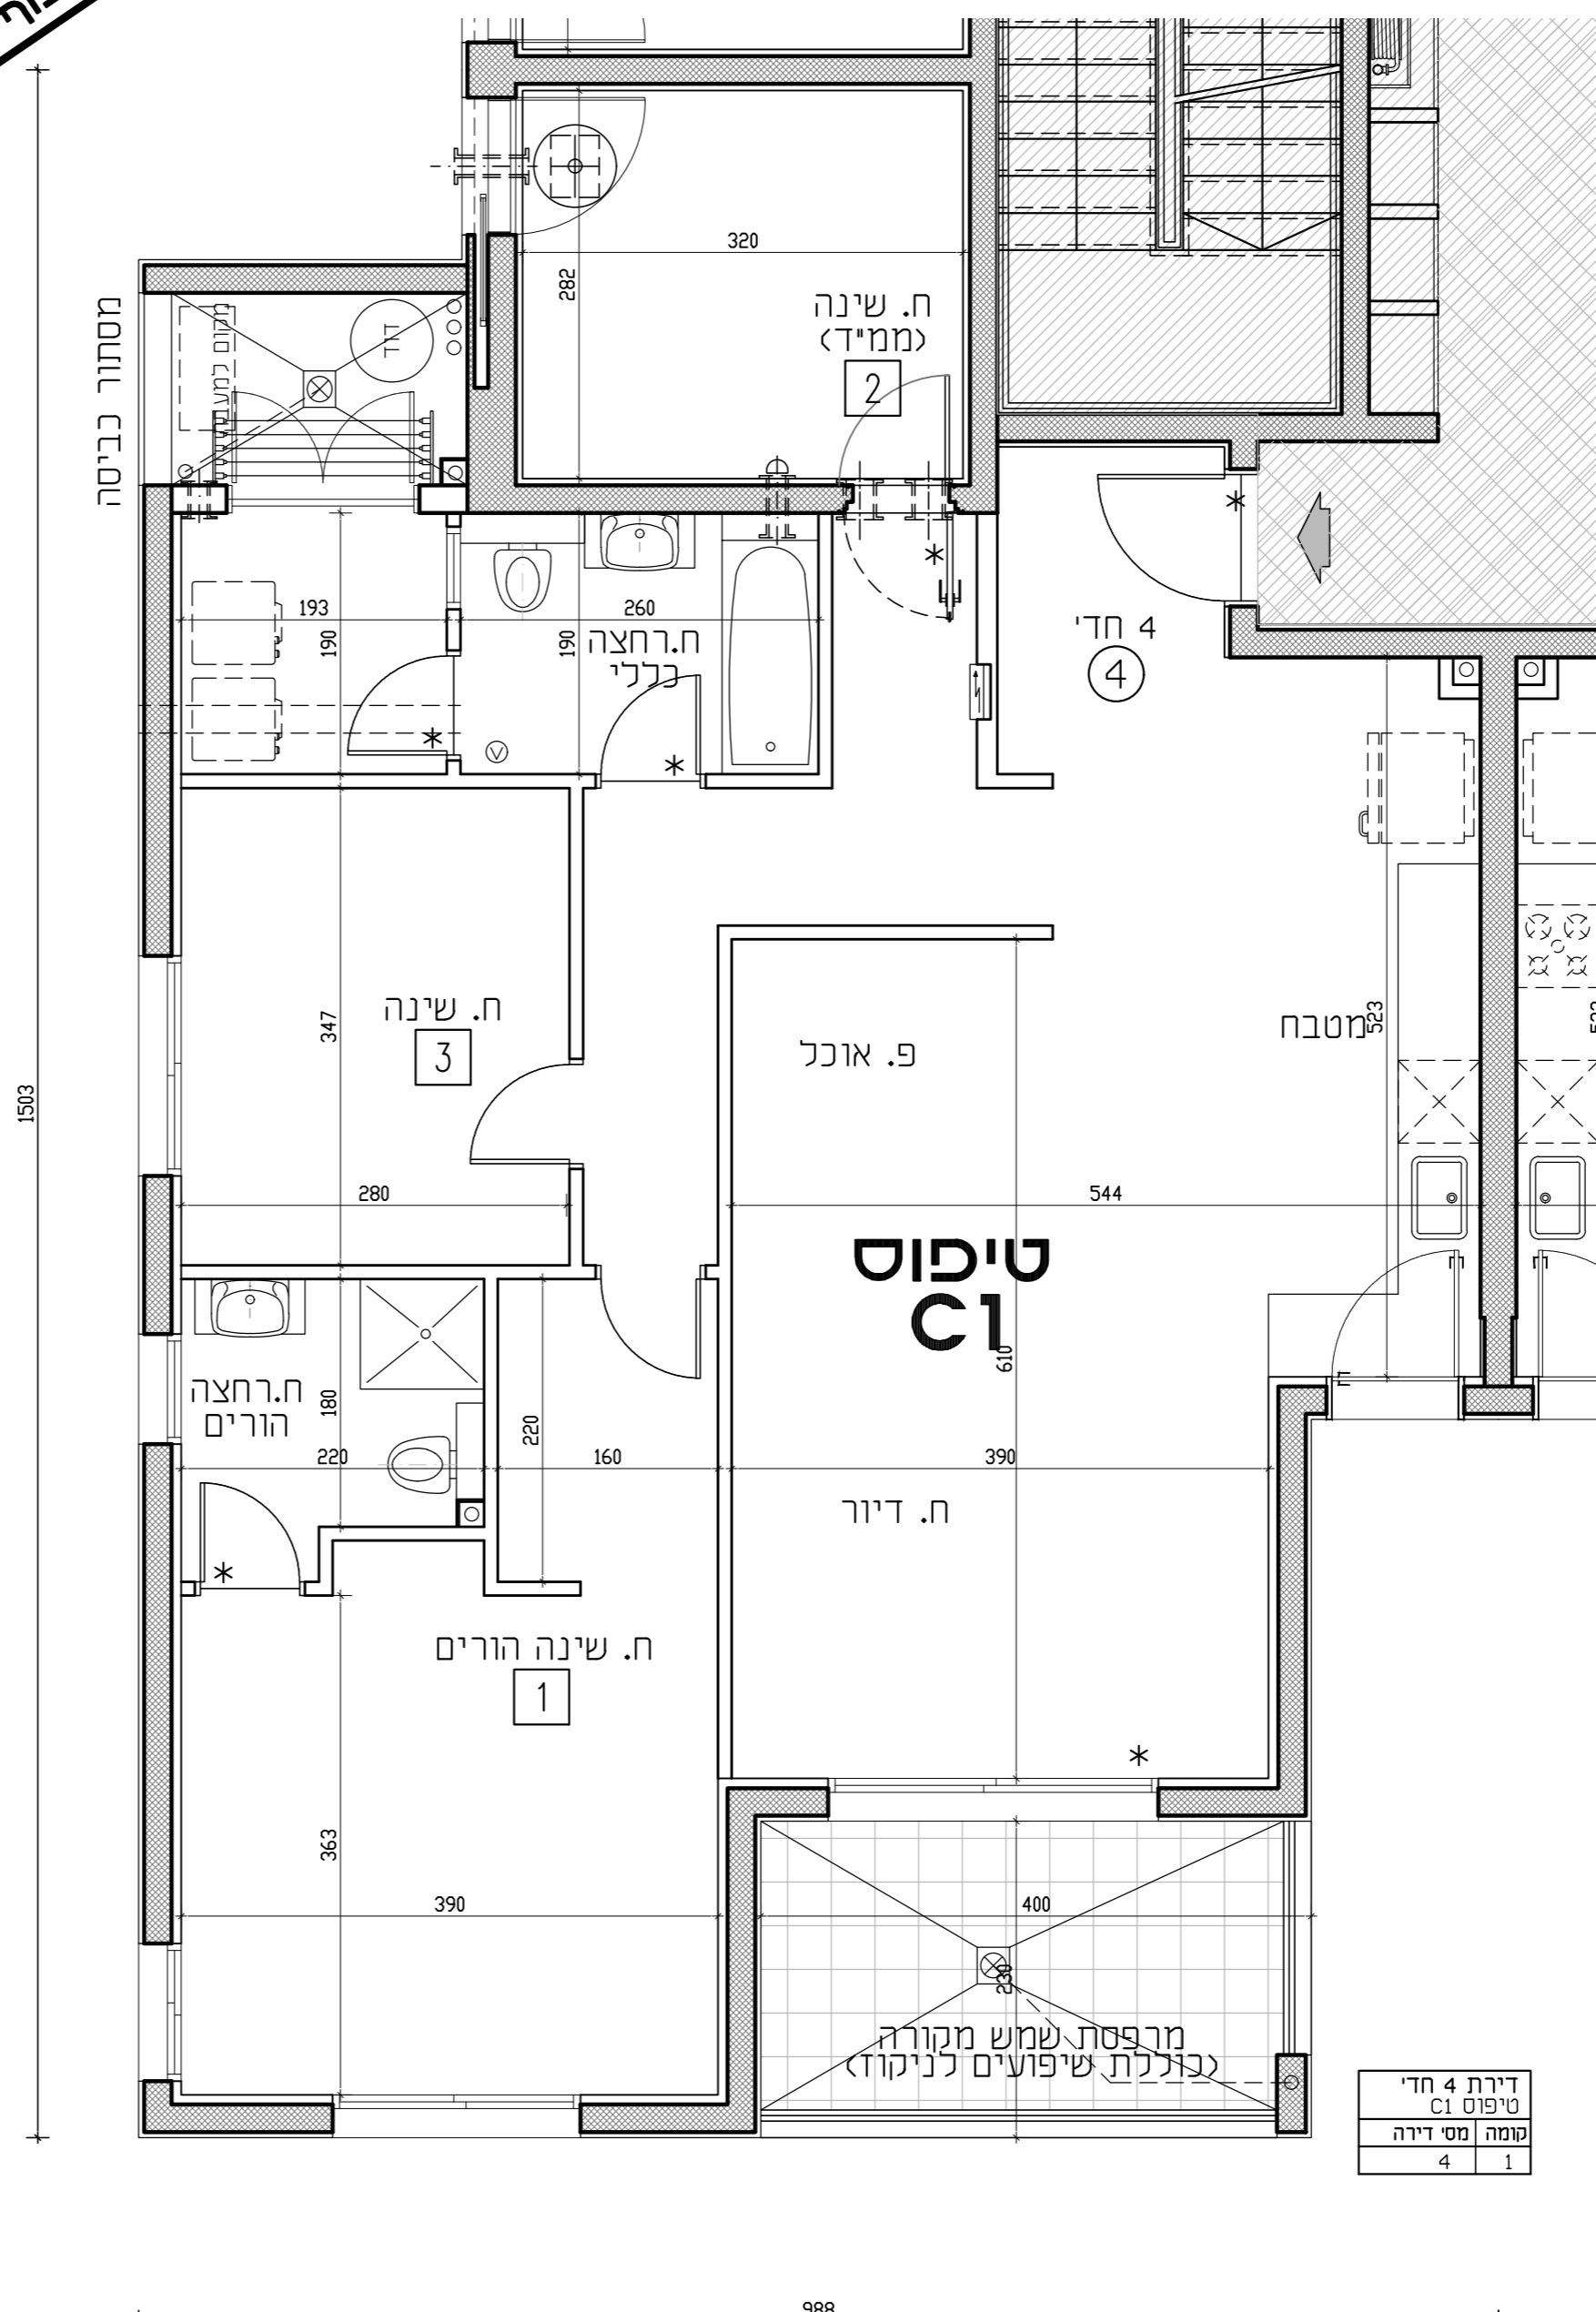

דירת 4 חדי	1
טיפוס C1	4
קומה מס' דירה	1

דירת 4 חדרים

113.20	שטח הדירה הכולל (מיד)
9.20	שטח המרפסות הכולל (מיד)
9.20	שטח מרפסות מקורה (מיד)
מחסן מס' 1	שטח כולל (מיד)