

New Concept
אור יהודה

מגרש 117

בנין: c
קומה: 1

קני"מ 1:50




הערות:
1. ראה נספח הערות כלליות בתחילת קובץ תכניות אלה.

מקרא:


- סימון עקרונות להנמכת תקרה - יבוצע דק בדירה שוק חפשי
- צנרת סוכרית
- מתלה כביסה
- מתזים
- ארון תשמל דירתי
- הגבהה/הנמכה בריצוף
- ברז גדל/כביצוע לפי
- ברז גר/מפרט
- ונטה
- מקום למקרר
- מקום למייבש ומכונת כביסה
- מקום לתנור וכיריים
- מיקום מעבה/מפודר מזגן (ביצוע לפי מפרט)
- דוד מים
- מחנק סינון לפי הנחיות פקע"ר
- הכנה לאיורור וסינון לפי הנחיות פקע"ר



אור יהודה צומת סביון

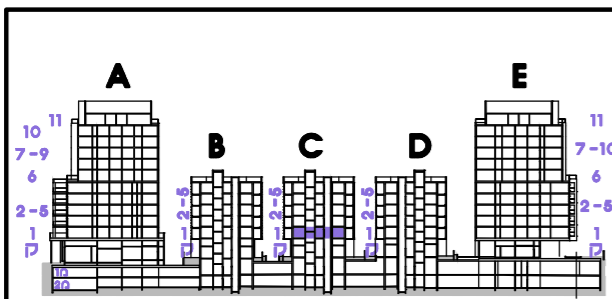

חתך סכמטי

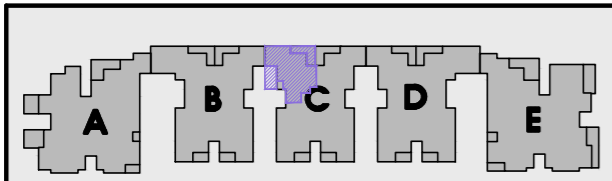

סכמת התמצאות

גרסה 00 תאריך 12.07.2021


חתימת המוכרים חתימת הרוכשים



לפני קבלת היתר בניה
כפוף לשנויים בהתאם להיתר שיתקבל

דירת 4 חד'	טיפוס C2B
קומה	מס' דירה
5	1

1314

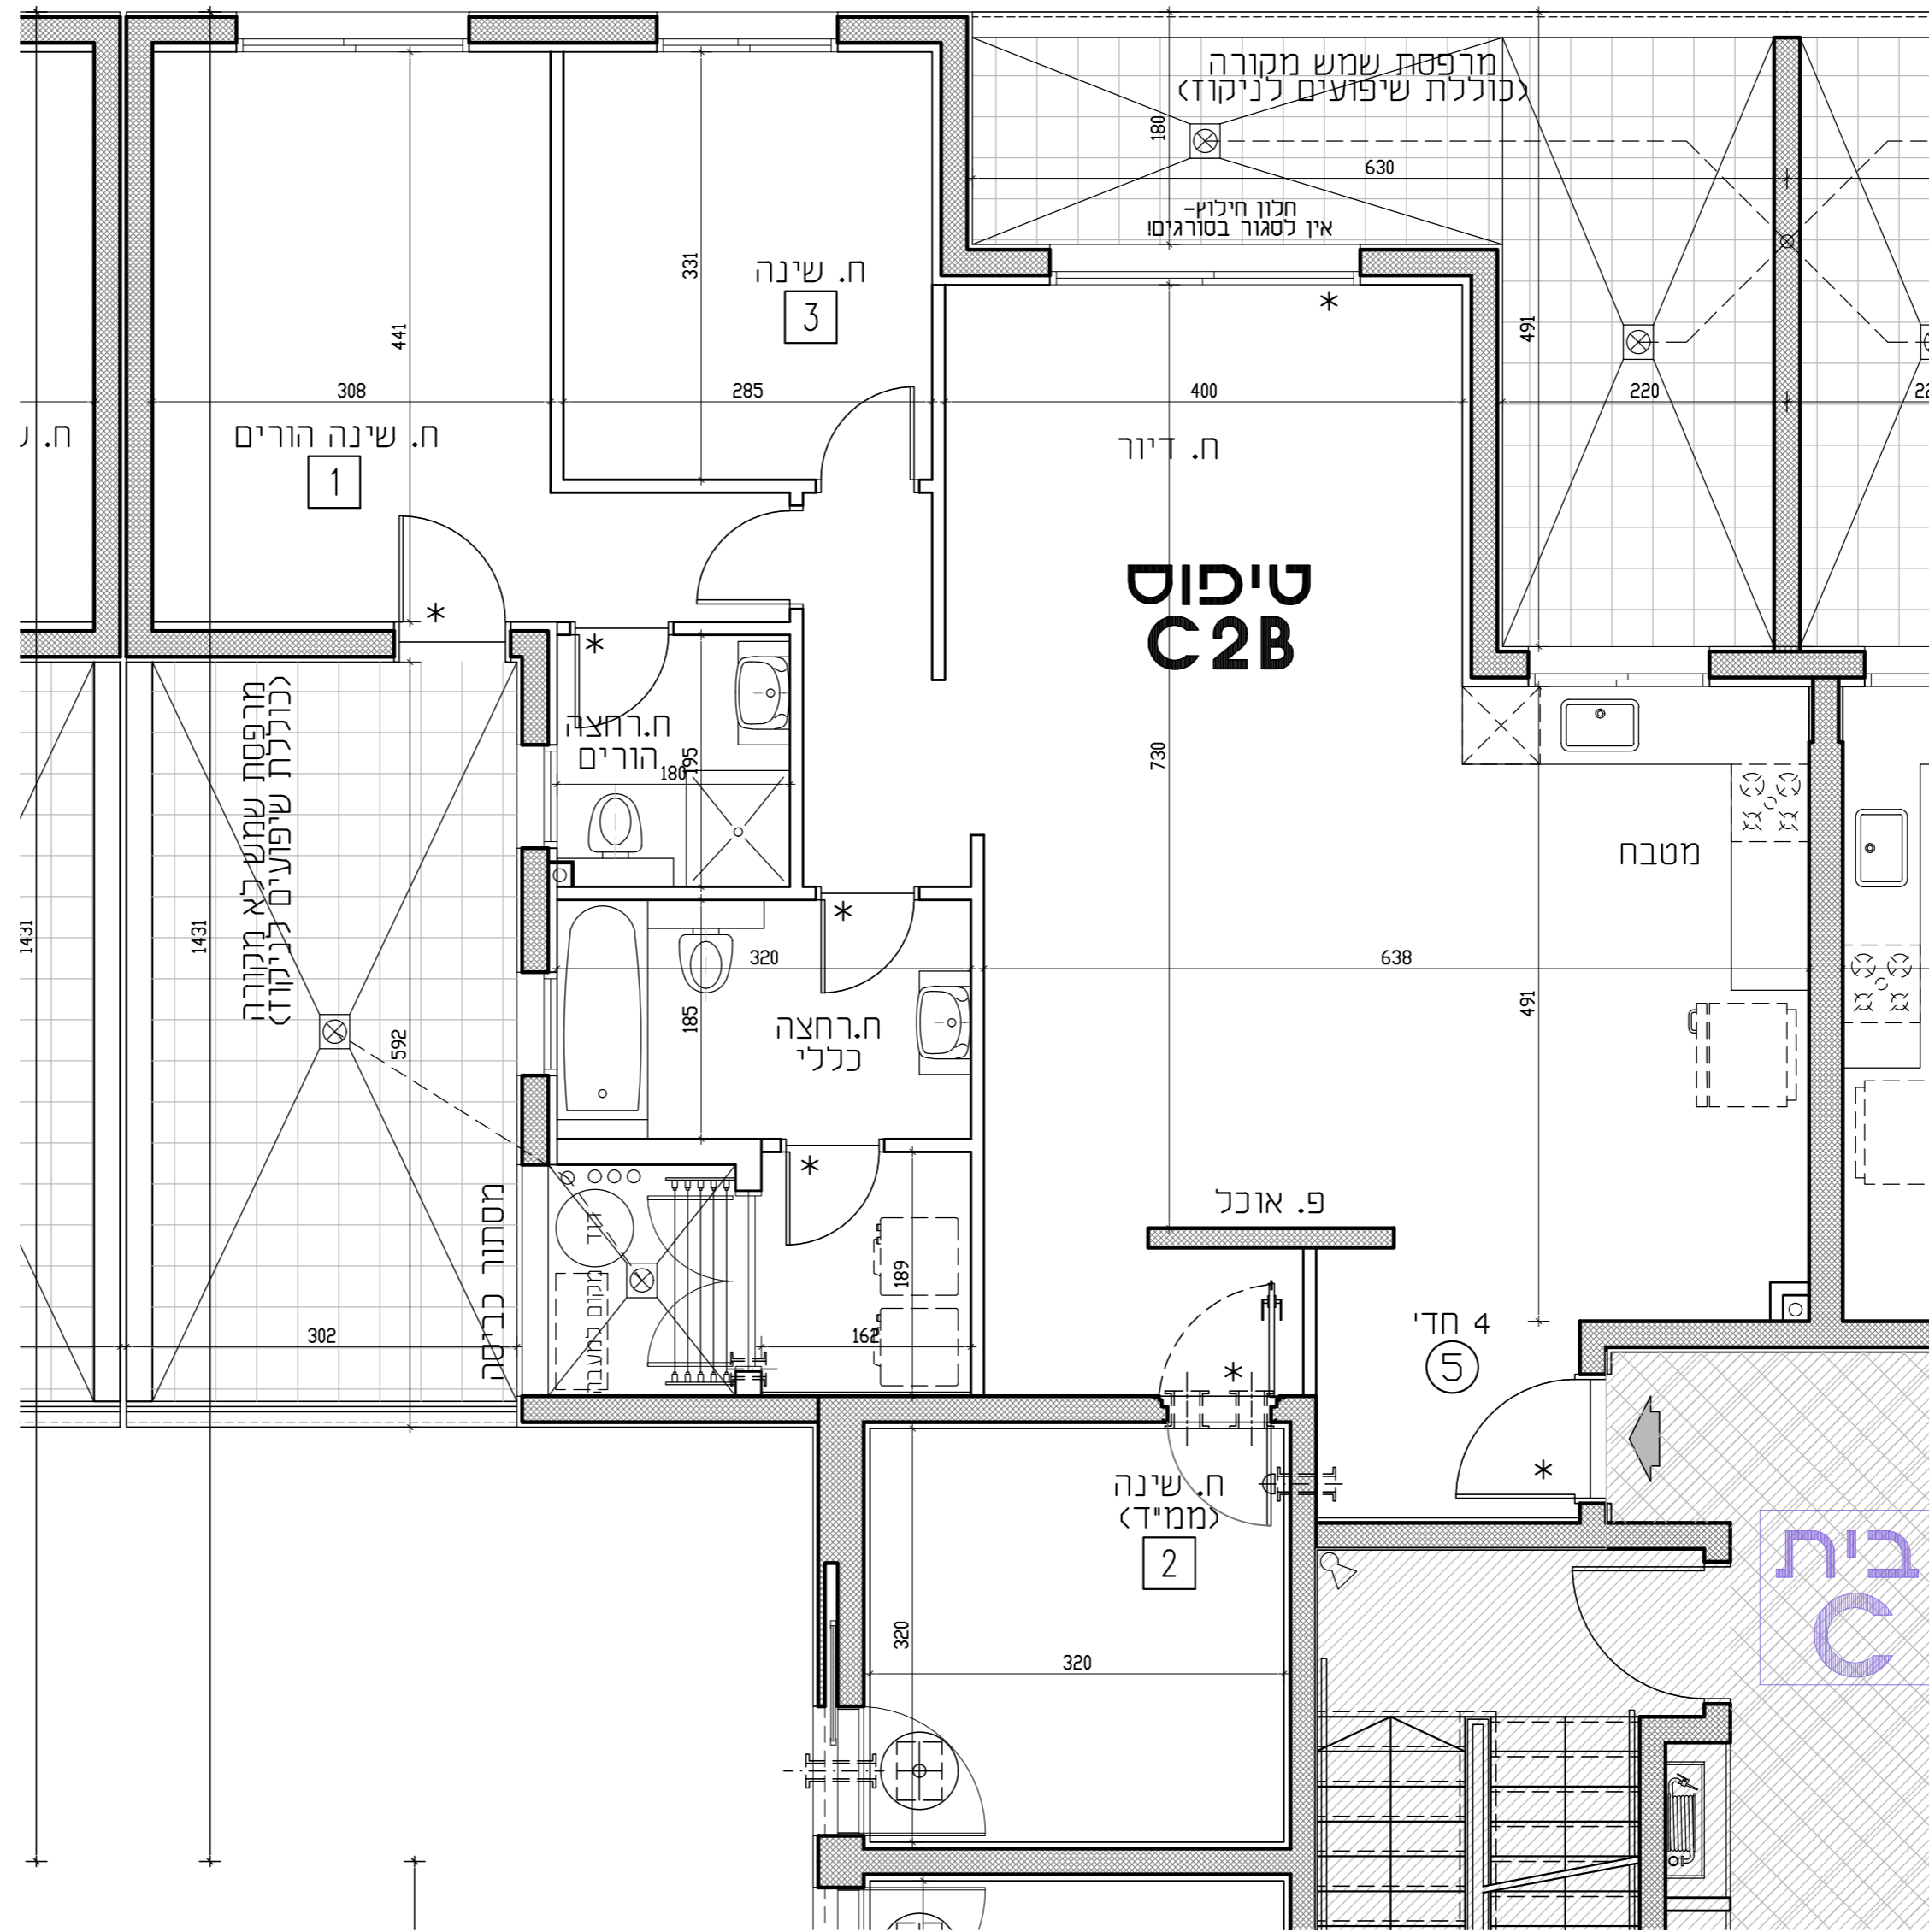

דירת 4 חדרים - מרפסת גג

117.04	שטח הדירה הכולל (מ"ר)
36.06	שטח המרפסות הכולל (מ"ר)
18.18	שטח מרפסות מקורה (מ"ר)
מחסן מס' ...	שטח כולל (מ"ר)