

New Concept
אור יהודה

מגרש 117

בנין: c
קומה: 1


קני"מ 1:50




הערות:
1. ראה נספח הערות כלליות בתחילת קובץ תכניות אלה.

מקרא:

- סימון עקרונות להנמכת תקרה - יבוצע דק בדירה שוק חפשי
- צנרת סוכרית
- מתלה כביסה
- מתזים
- ארון תשלום דירתי
- הגבהה/הנמכה בריצוף
- ברז גז/ביצוע לפי הנחיות פקע"ר
- ברז גז/מפרט לפי הנחיות פקע"ר
- ונטה
- מקום למקרר
- מקום למייבש ומכונת כביסה
- מקום לתנור וכיריים
- מיקום מעבה/מפזר מזגן (ביצוע לפי מפרט)
- דוד מים
- מחוק סינון לפי הנחיות פקע"ר
- הכנה לאיוורור וסינון לפי הנחיות פקע"ר

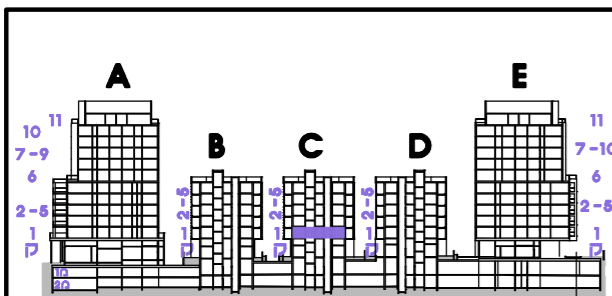

חתך סכמתי

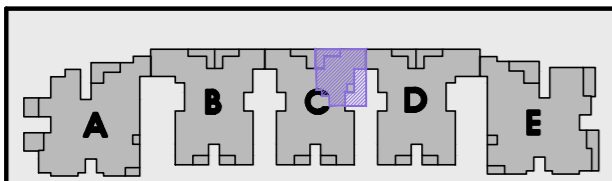

סכמת התמצאות

גרסה 00 תאריך 12.07.2021


חתימת המוכרים

חתימת הרוכשים



לפני קבלת היתר בניה
כפוף לשניים בהתאם להיתר שתקבל

דירת 4 חד'י	טיפוס C3B
קומה	מס' דירה
6	1

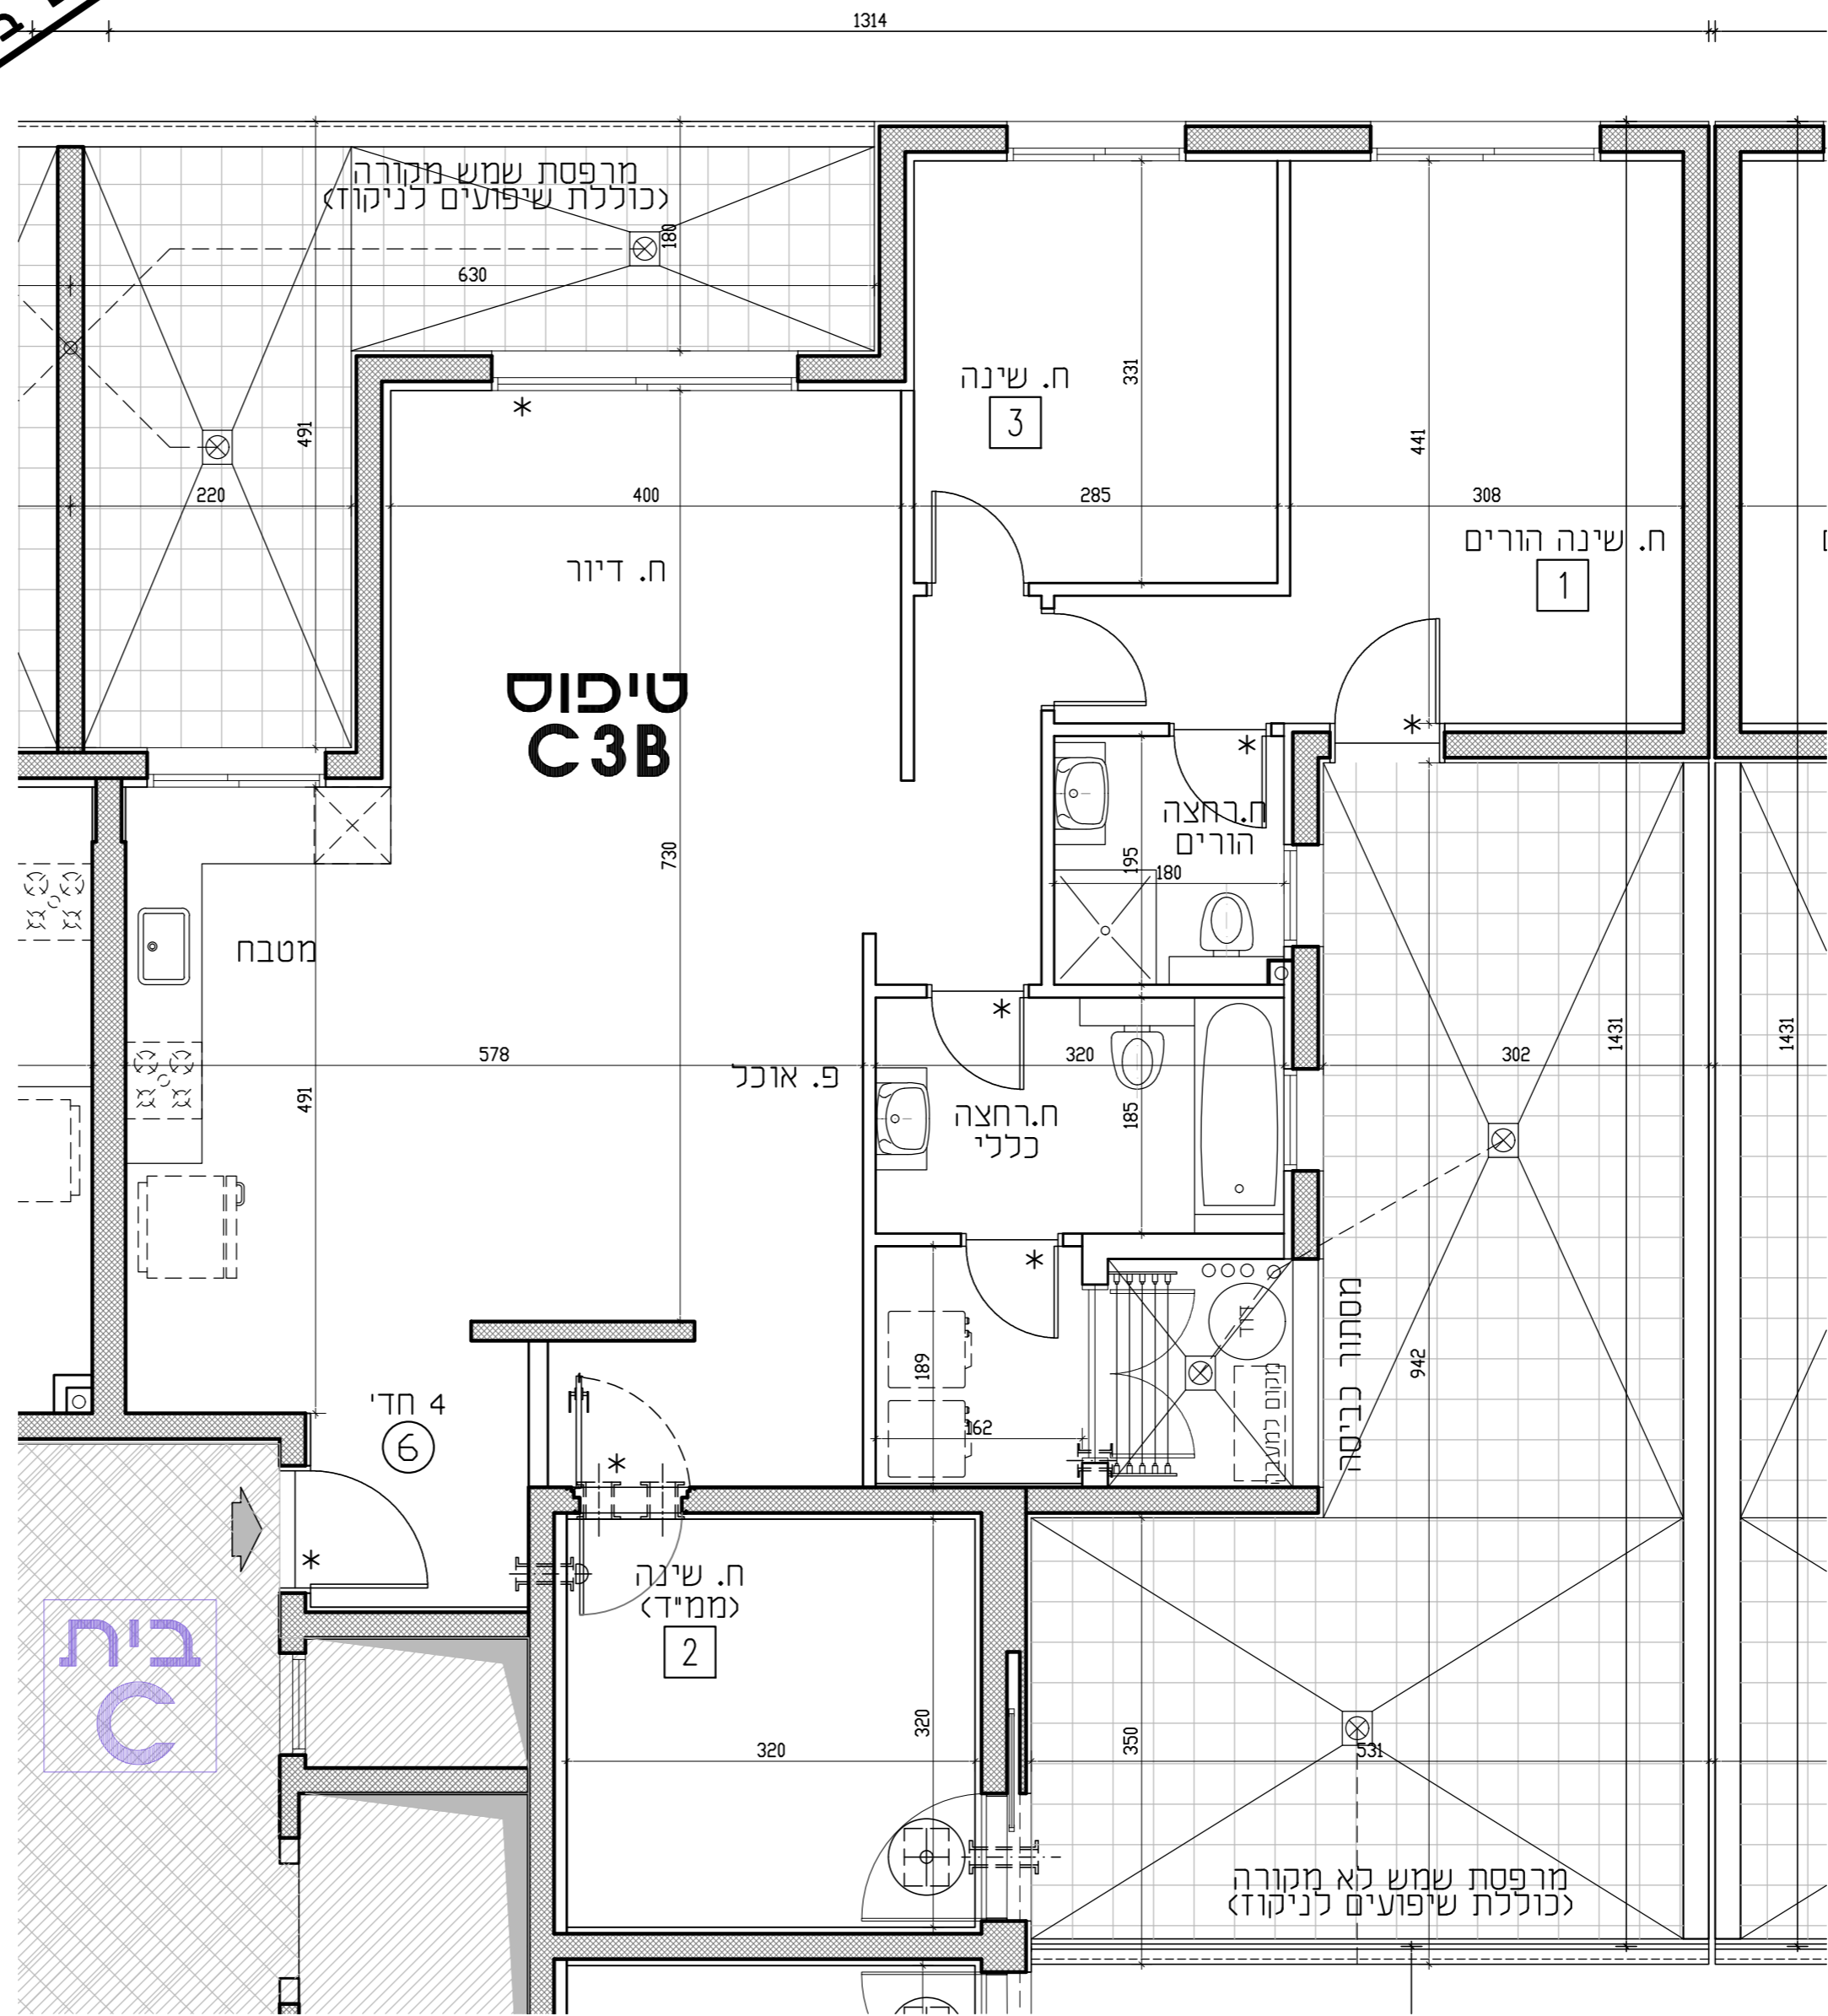

דירת 4 חדרים - מרפסת גג

113.54	שטח הדירה הכולל (מ"ר)
54.64	שטח המרפסות הכולל (מ"ר)
18.18	שטח מרפסת מקורה (מ"ר)
מחסן מ"ר	שטח כולל (מ"ר)