


New Concept  
אור יהודה

מגרש 117

בנין: C  
קומה: 2-5

קני"מ 1:50

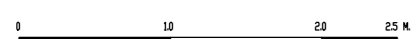


הערות:  
1. ראה נספח הערות כלליות בתחילת קובץ תכניות אלה.

מקרא:


- סימוני עקרונות להנמכת תקרה - יבוצע דק בדירה שוק חפשי
- צנרת סוכרית
- מתלה כביסה
- מתזים
- ארון תשלום דירתי
- הגבהה/הנמכה בריצוף
- ברז גדל/כביצוע לפי הנחיות פקע"ר
- ברז גדל/מפרט לפי הנחיות פקע"ר
- ונטה
- מקום למקרר
- מקום למייבש ומכונת כביסה
- מקום לתנור וכיריים
- מיקום מעבה/מפזר מזגן (ביצוע לפי מפרט)
- דוד מים
- מחלק סינון לפי הנחיות פקע"ר
- הכנה לאיוורור וסינון לפי הנחיות פקע"ר



אור יהודה צומת סביון

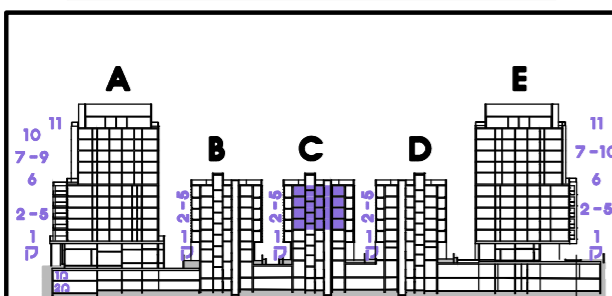

חתך סכמתי

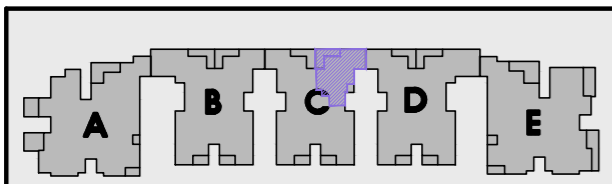

סכמת התמצאות

גרסה 00 תאריך 12.07.2021


חתימת המוכרים

חתימת הרוכשים



לפני קבלת היתר בניה  
כפוף לשנויים בהתאם להיתר שתקבל

דירת 4 חד' טיפוס C3	קומה	מס' דירה
10	2	2
14	3	3
18	4	4
22	5	5

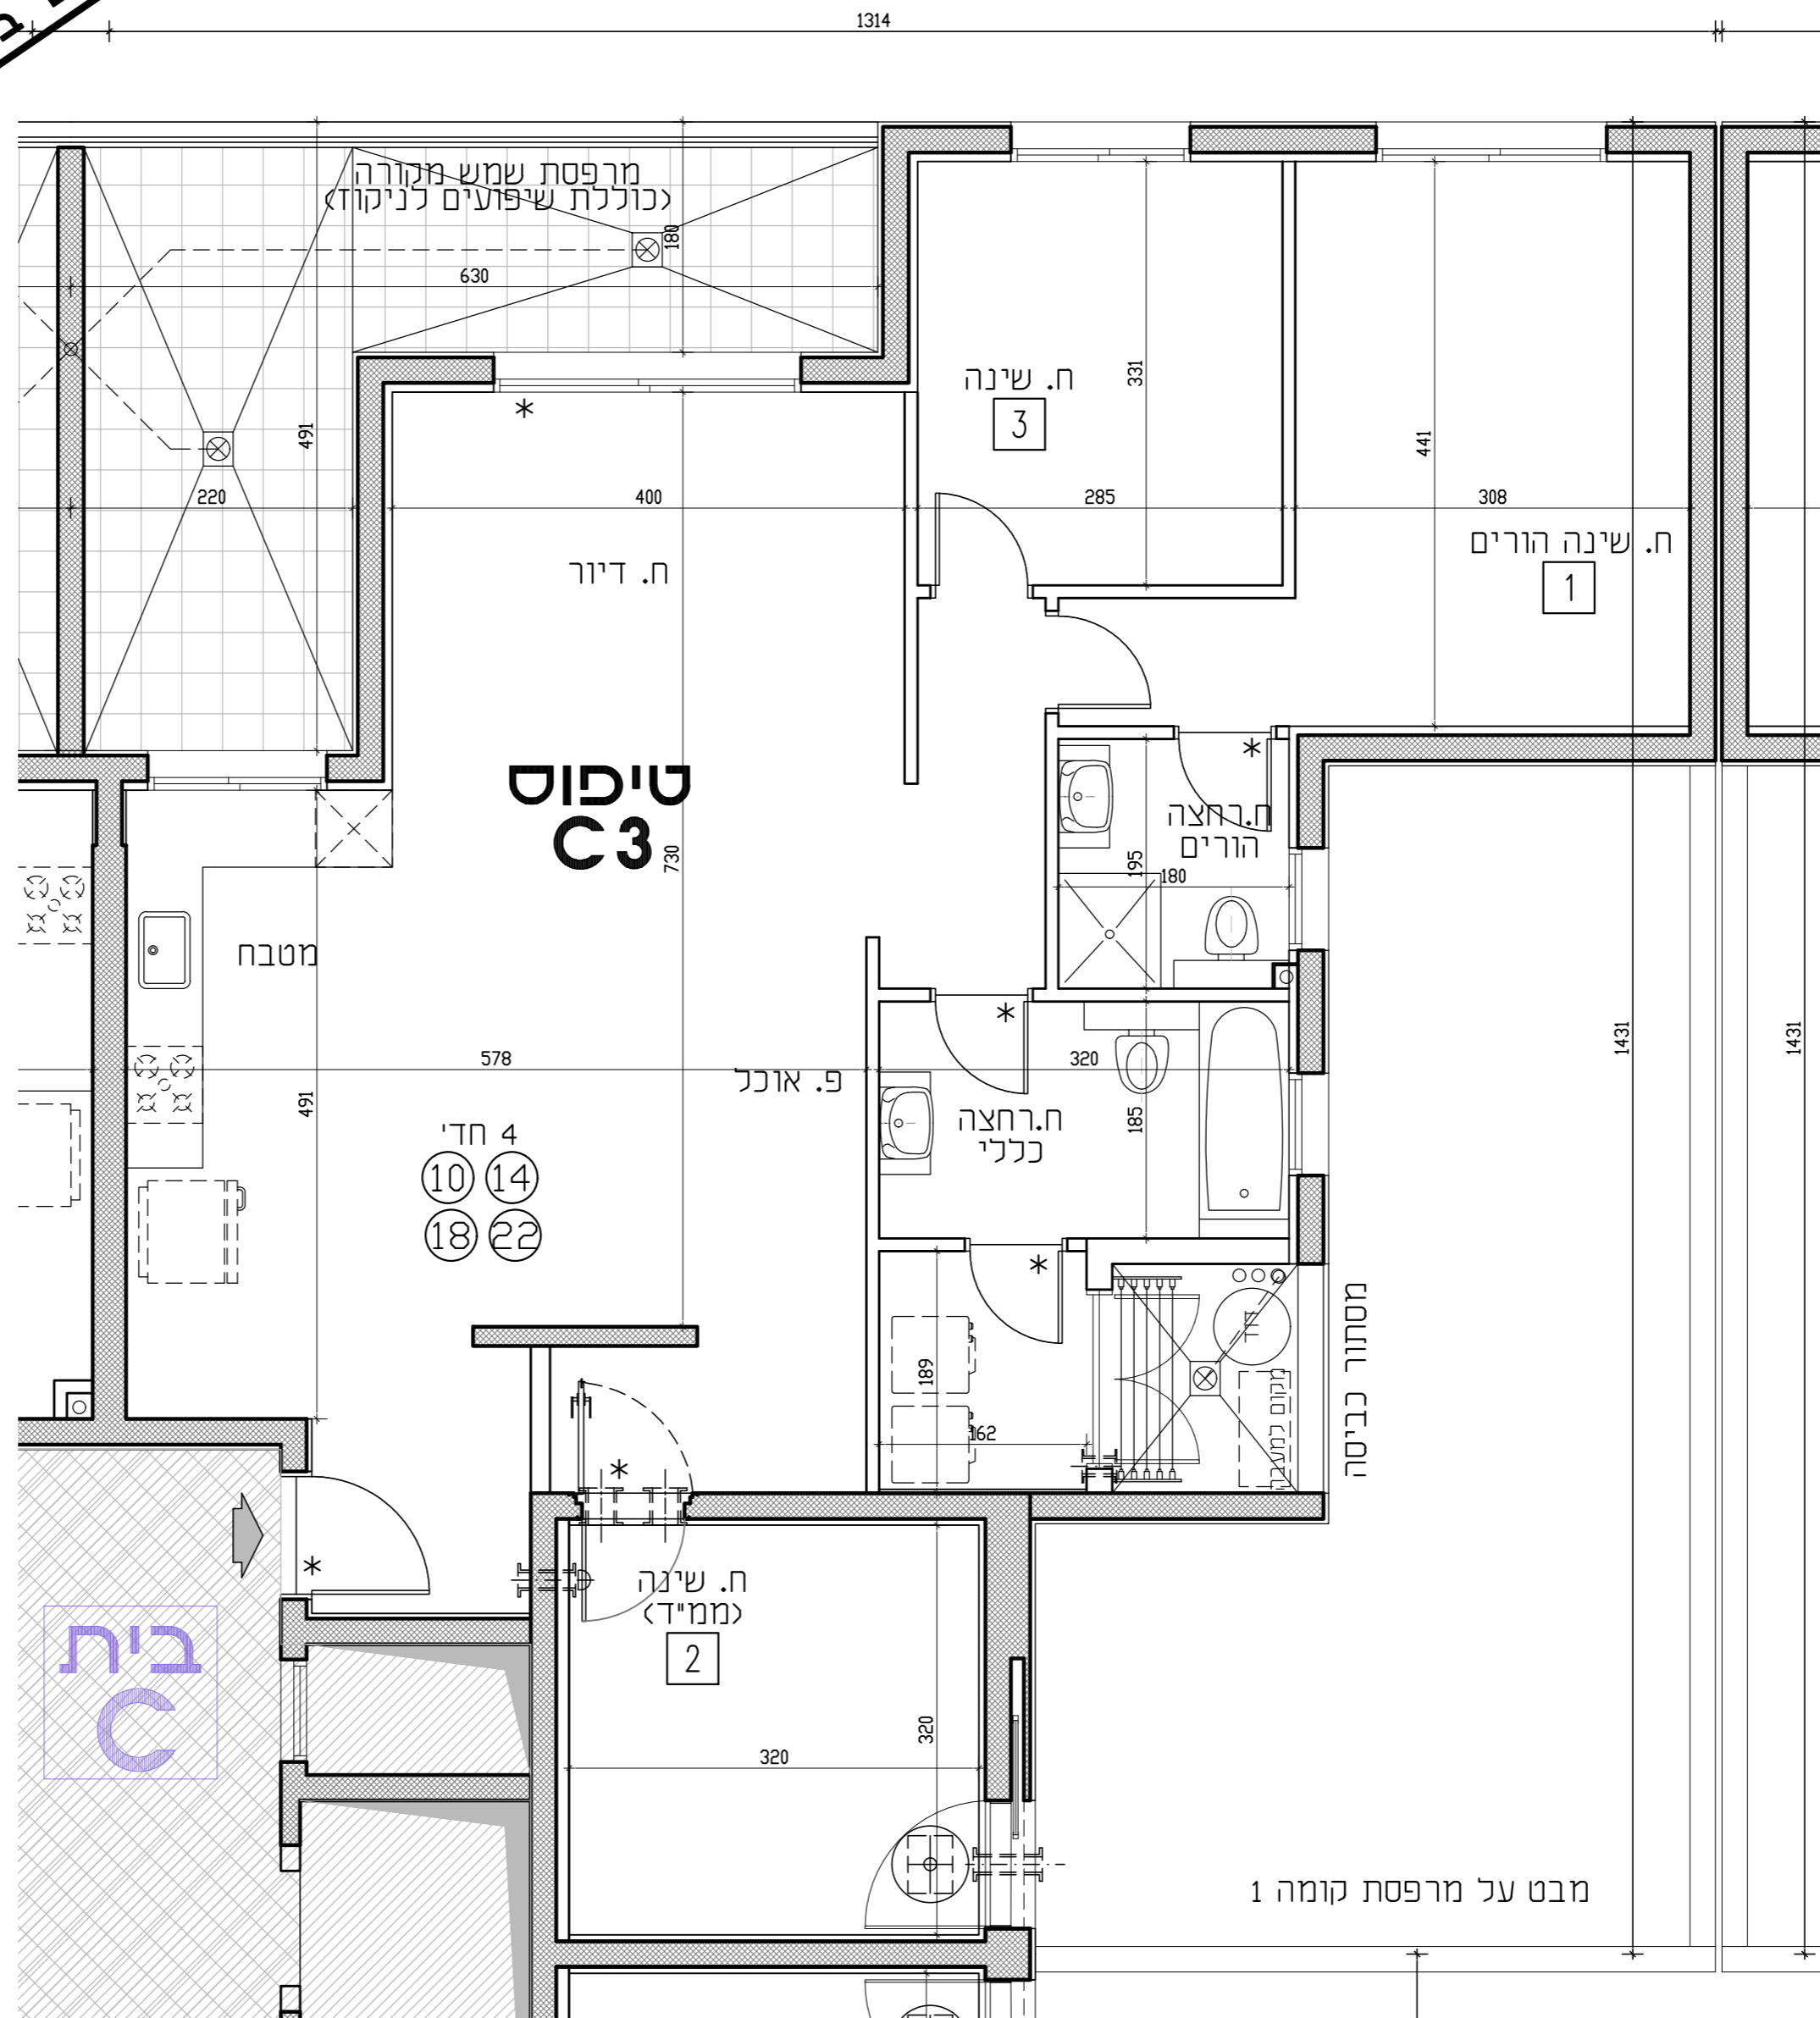

דירת 4 חדרים

113.54	שטח הדירה הכולל (מיד')
18.18	שטח המרפסות הכולל (מיד')
18.18	שטח מרפסות מקורה (מיד')
	מחסן מים - שטח כולל (מיד')