

New Concept  
אור יהודה

מגרש 117

בנין: c  
קומה: 2-5

קני"מ 1:50




הערות:  
1. ראה נספח הערות כלליות בתחילת קובץ תכניות אלה.

מקרא:


- סימון עקרונות להנמכת תקרה - יבוצע דק בדירה שוק חפשי
- צגרת סוכרית
- מתלה כביסה
- מתזים
- ארון תשמל דירתי
- הגבהה/הנמכה בריצוף
- ברז גז/כביצוע לפי הנחיות פקע"ר
- ברז גז/מפרט לפי הנחיות פקע"ר
- ונטה
- מקום למקרר
- מקום למייבש ומכונת כביסה
- מקום לתנור וכיריים
- מיקום מעבה/מפזר מזגן (ביצוע לפי מפרט)
- דוד מים
- מחלק סינון לפי הנחיות פקע"ר
- הכנה לאיורור וסינון לפי הנחיות פקע"ר



אור יהודה צומת סביון

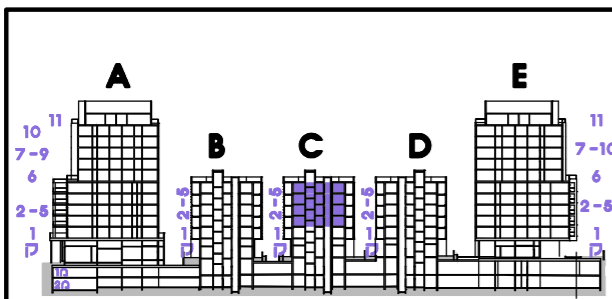

חתך סכמתי

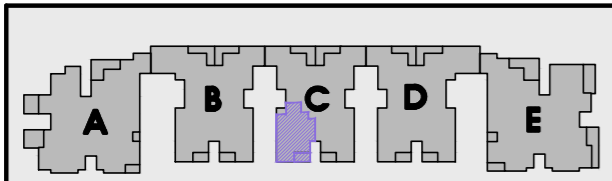

סכמת התמצאות


גרסה 00 תאריך 12.07.2021

חתימת הרוכשים

חתימת המוכרים



לפני קבלת היתר בניה  
כפוף לשניים בהתאם להיתר שתקבל

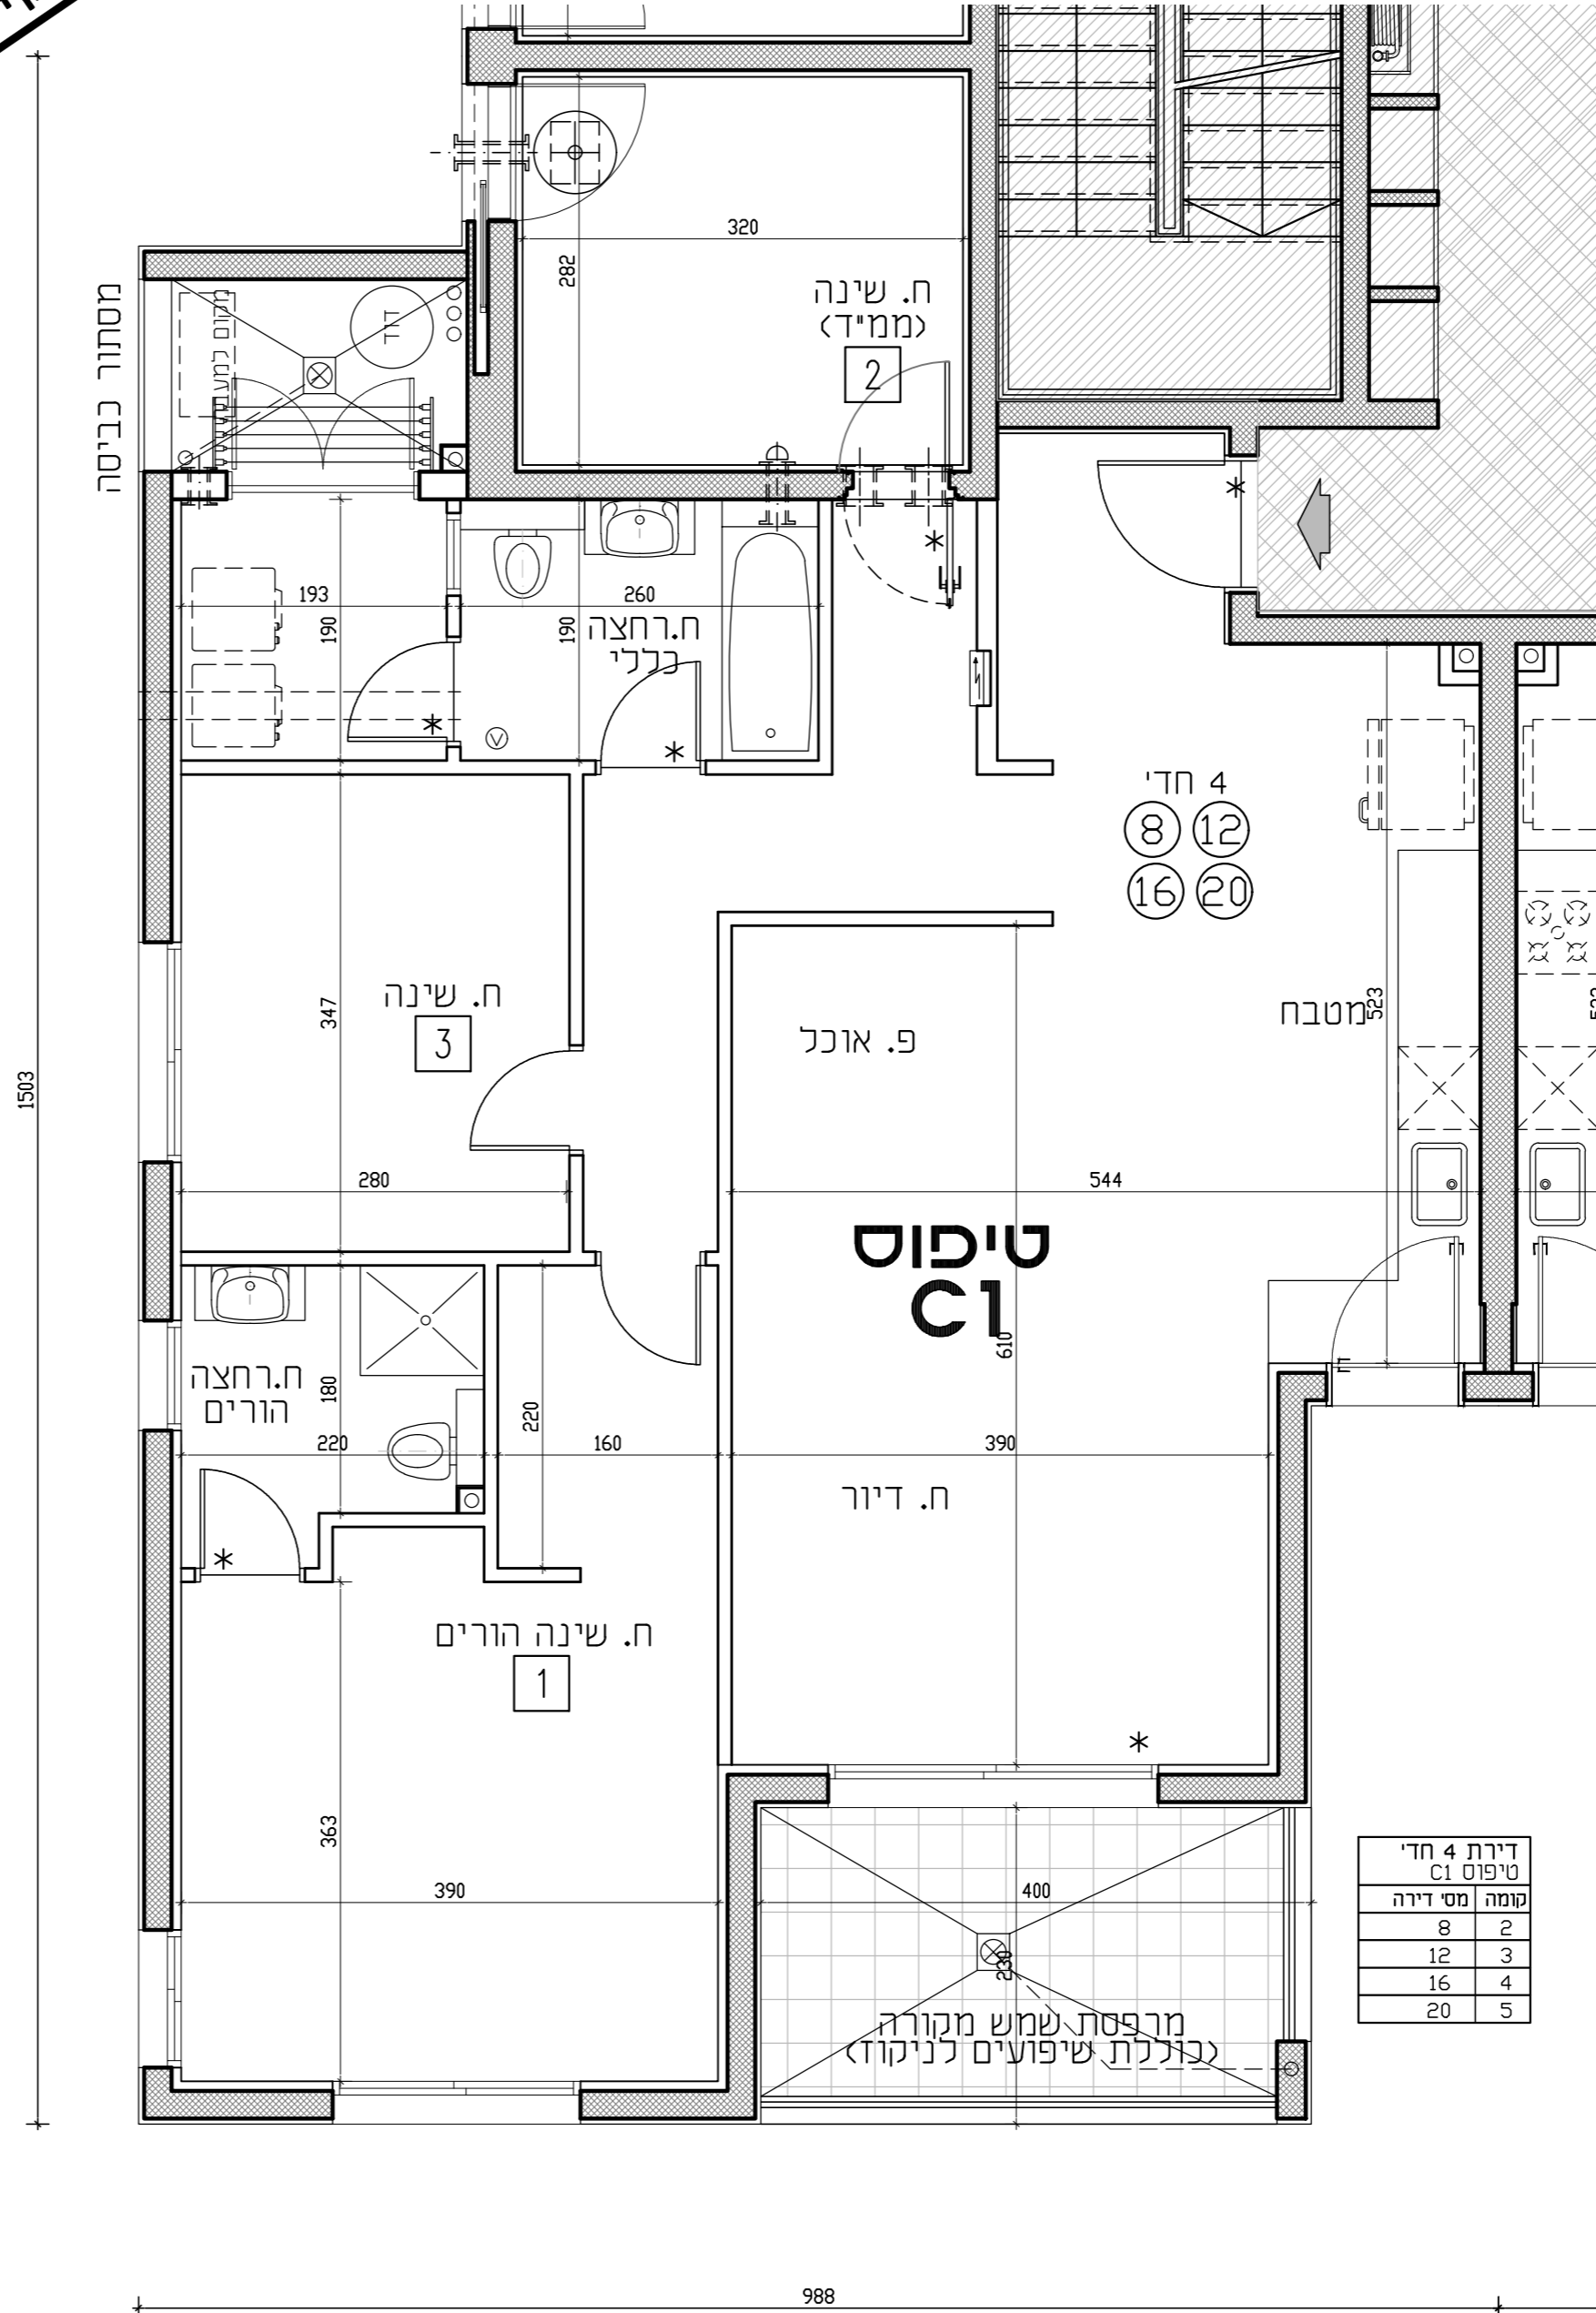

דירת 4 חדי	טיפוס C1	מס' דירה	קומה
8	2	12	3
16	4	20	5

דירת 4 חדרים

113.20	שטח הדירה הכולל (מיד)
9.20	שטח המרפסות הכולל (מיד)
9.20	שטח מרפסות מקורה (מיד)
מחסן מסי	שטח כולל (מיד)