

New Concept
אור יהודה

מגרש 117

בנין: c
קומה: 2-5

קני"מ 1:50



הערות:
1. ראה נספח הערות כלליות בתחילת קובץ תכניות אלה.


מקרא:

- סימון עקרונות להנמכת תקרה - יבוצע דק בדירה שוק חפשי
- מקום למקרר
- מקום למייבש ומכונת כביסה
- מקום לתנור וכיריים
- מיקום מעבה/מפזר מזגן (ביצוע לפי מפרט)
- דוד מים
- מחוק סינון לפי הנחיות פקע"ר
- הכנה לאיורור וסינון לפי הנחיות פקע"ר
- שטח משותף
- מקום למקרר
- מקום למייבש ומכונת כביסה
- מקום לתנור וכיריים
- מיקום מעבה/מפזר מזגן (ביצוע לפי מפרט)
- דוד מים
- מחוק סינון לפי הנחיות פקע"ר
- הכנה לאיורור וסינון לפי הנחיות פקע"ר


New CONCEPT

אור יהודה צומת סביון

אורון נדל"ן

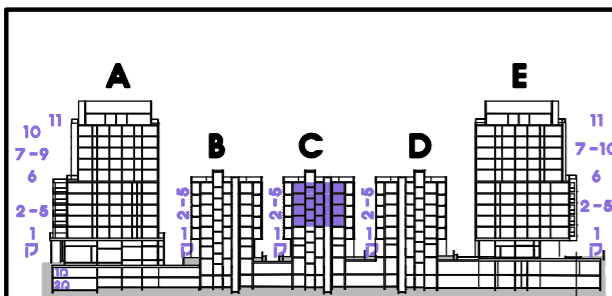

חתך סכמתי

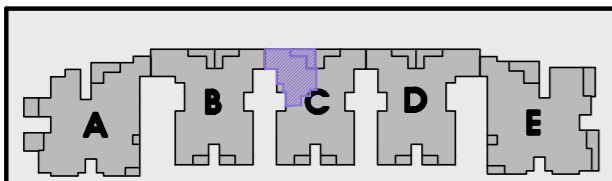

סכמת התמצאות

גרסה 00 תאריך 12.07.2021


חתימת המוכרים

חתימת הרוכשים



לפני קבלת היתר בניה
כפוף לשנויים בהתאם להיתר שיתקבל

דירת 4 חד'	טיפוס C2
קומה	מס דירה
2	9
3	13
4	17
5	21

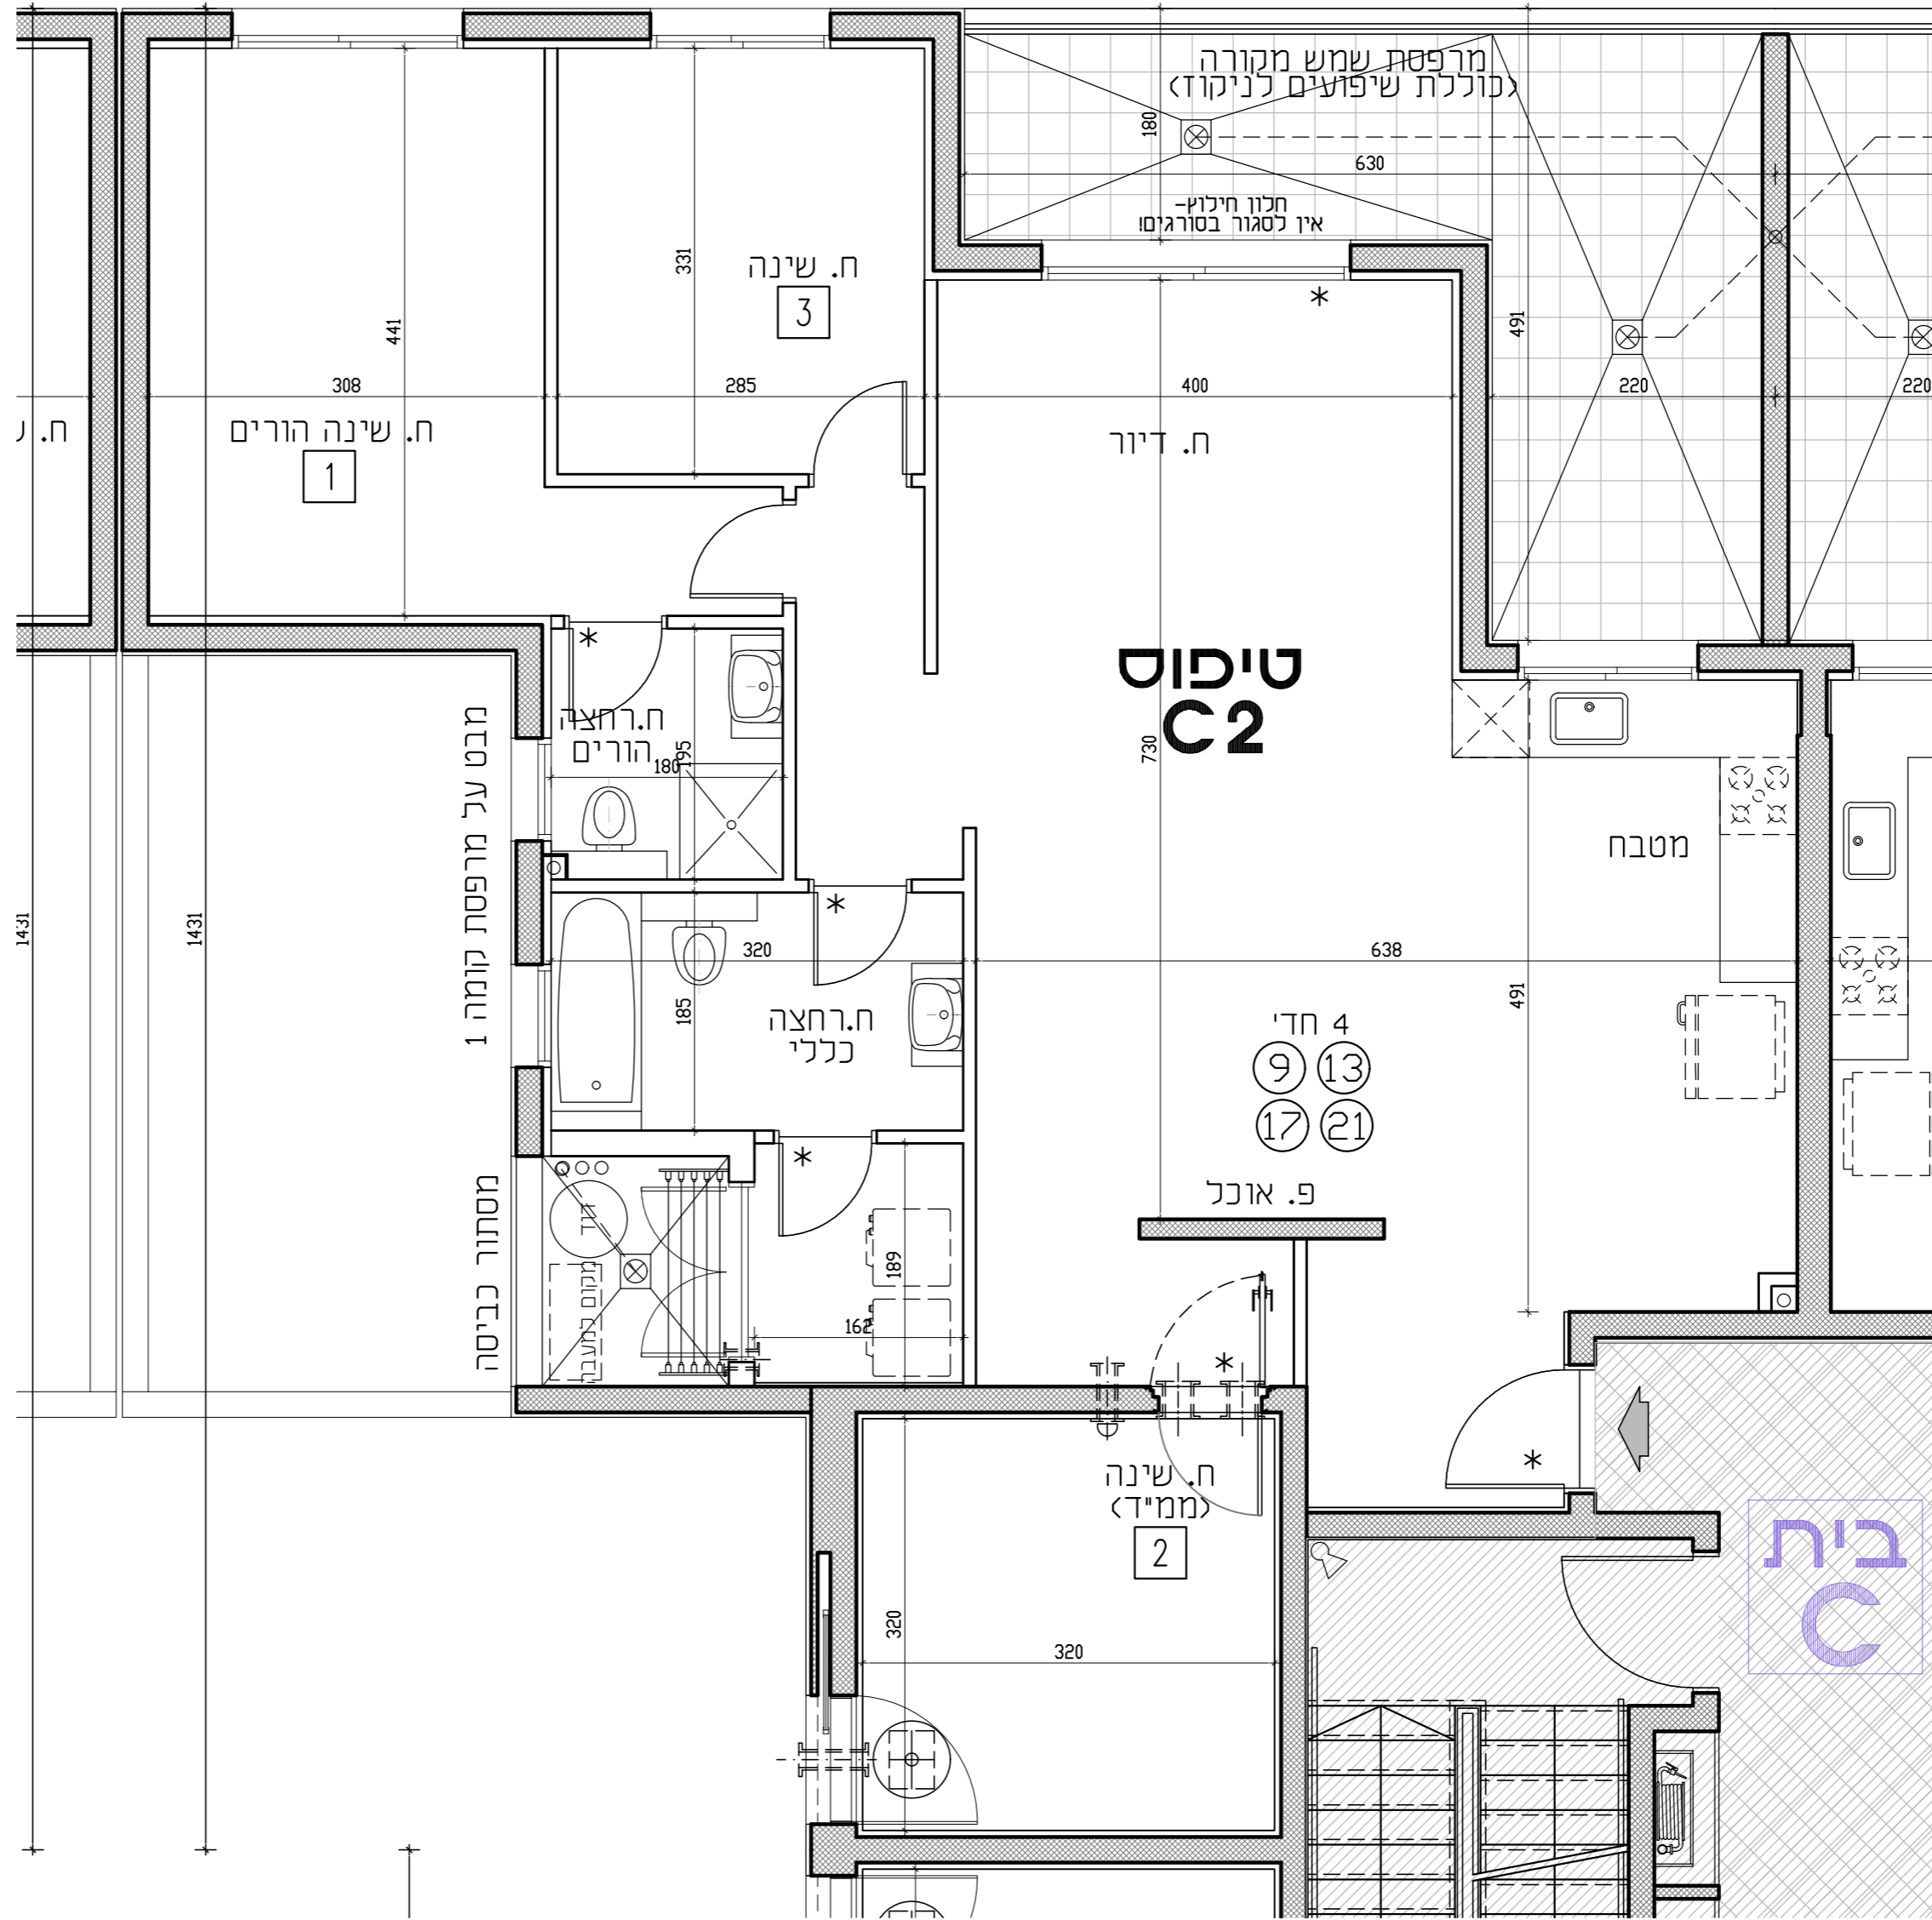

דירת 4 חדרים

117.04	שטח הדירה הכולל (מ"ר)
18.18	שטח המרפסות הכולל (מ"ר)
18.18	שטח מרפסות מקורה (מ"ר)
	מחסן מים - שטח כולל (מ"ר)