
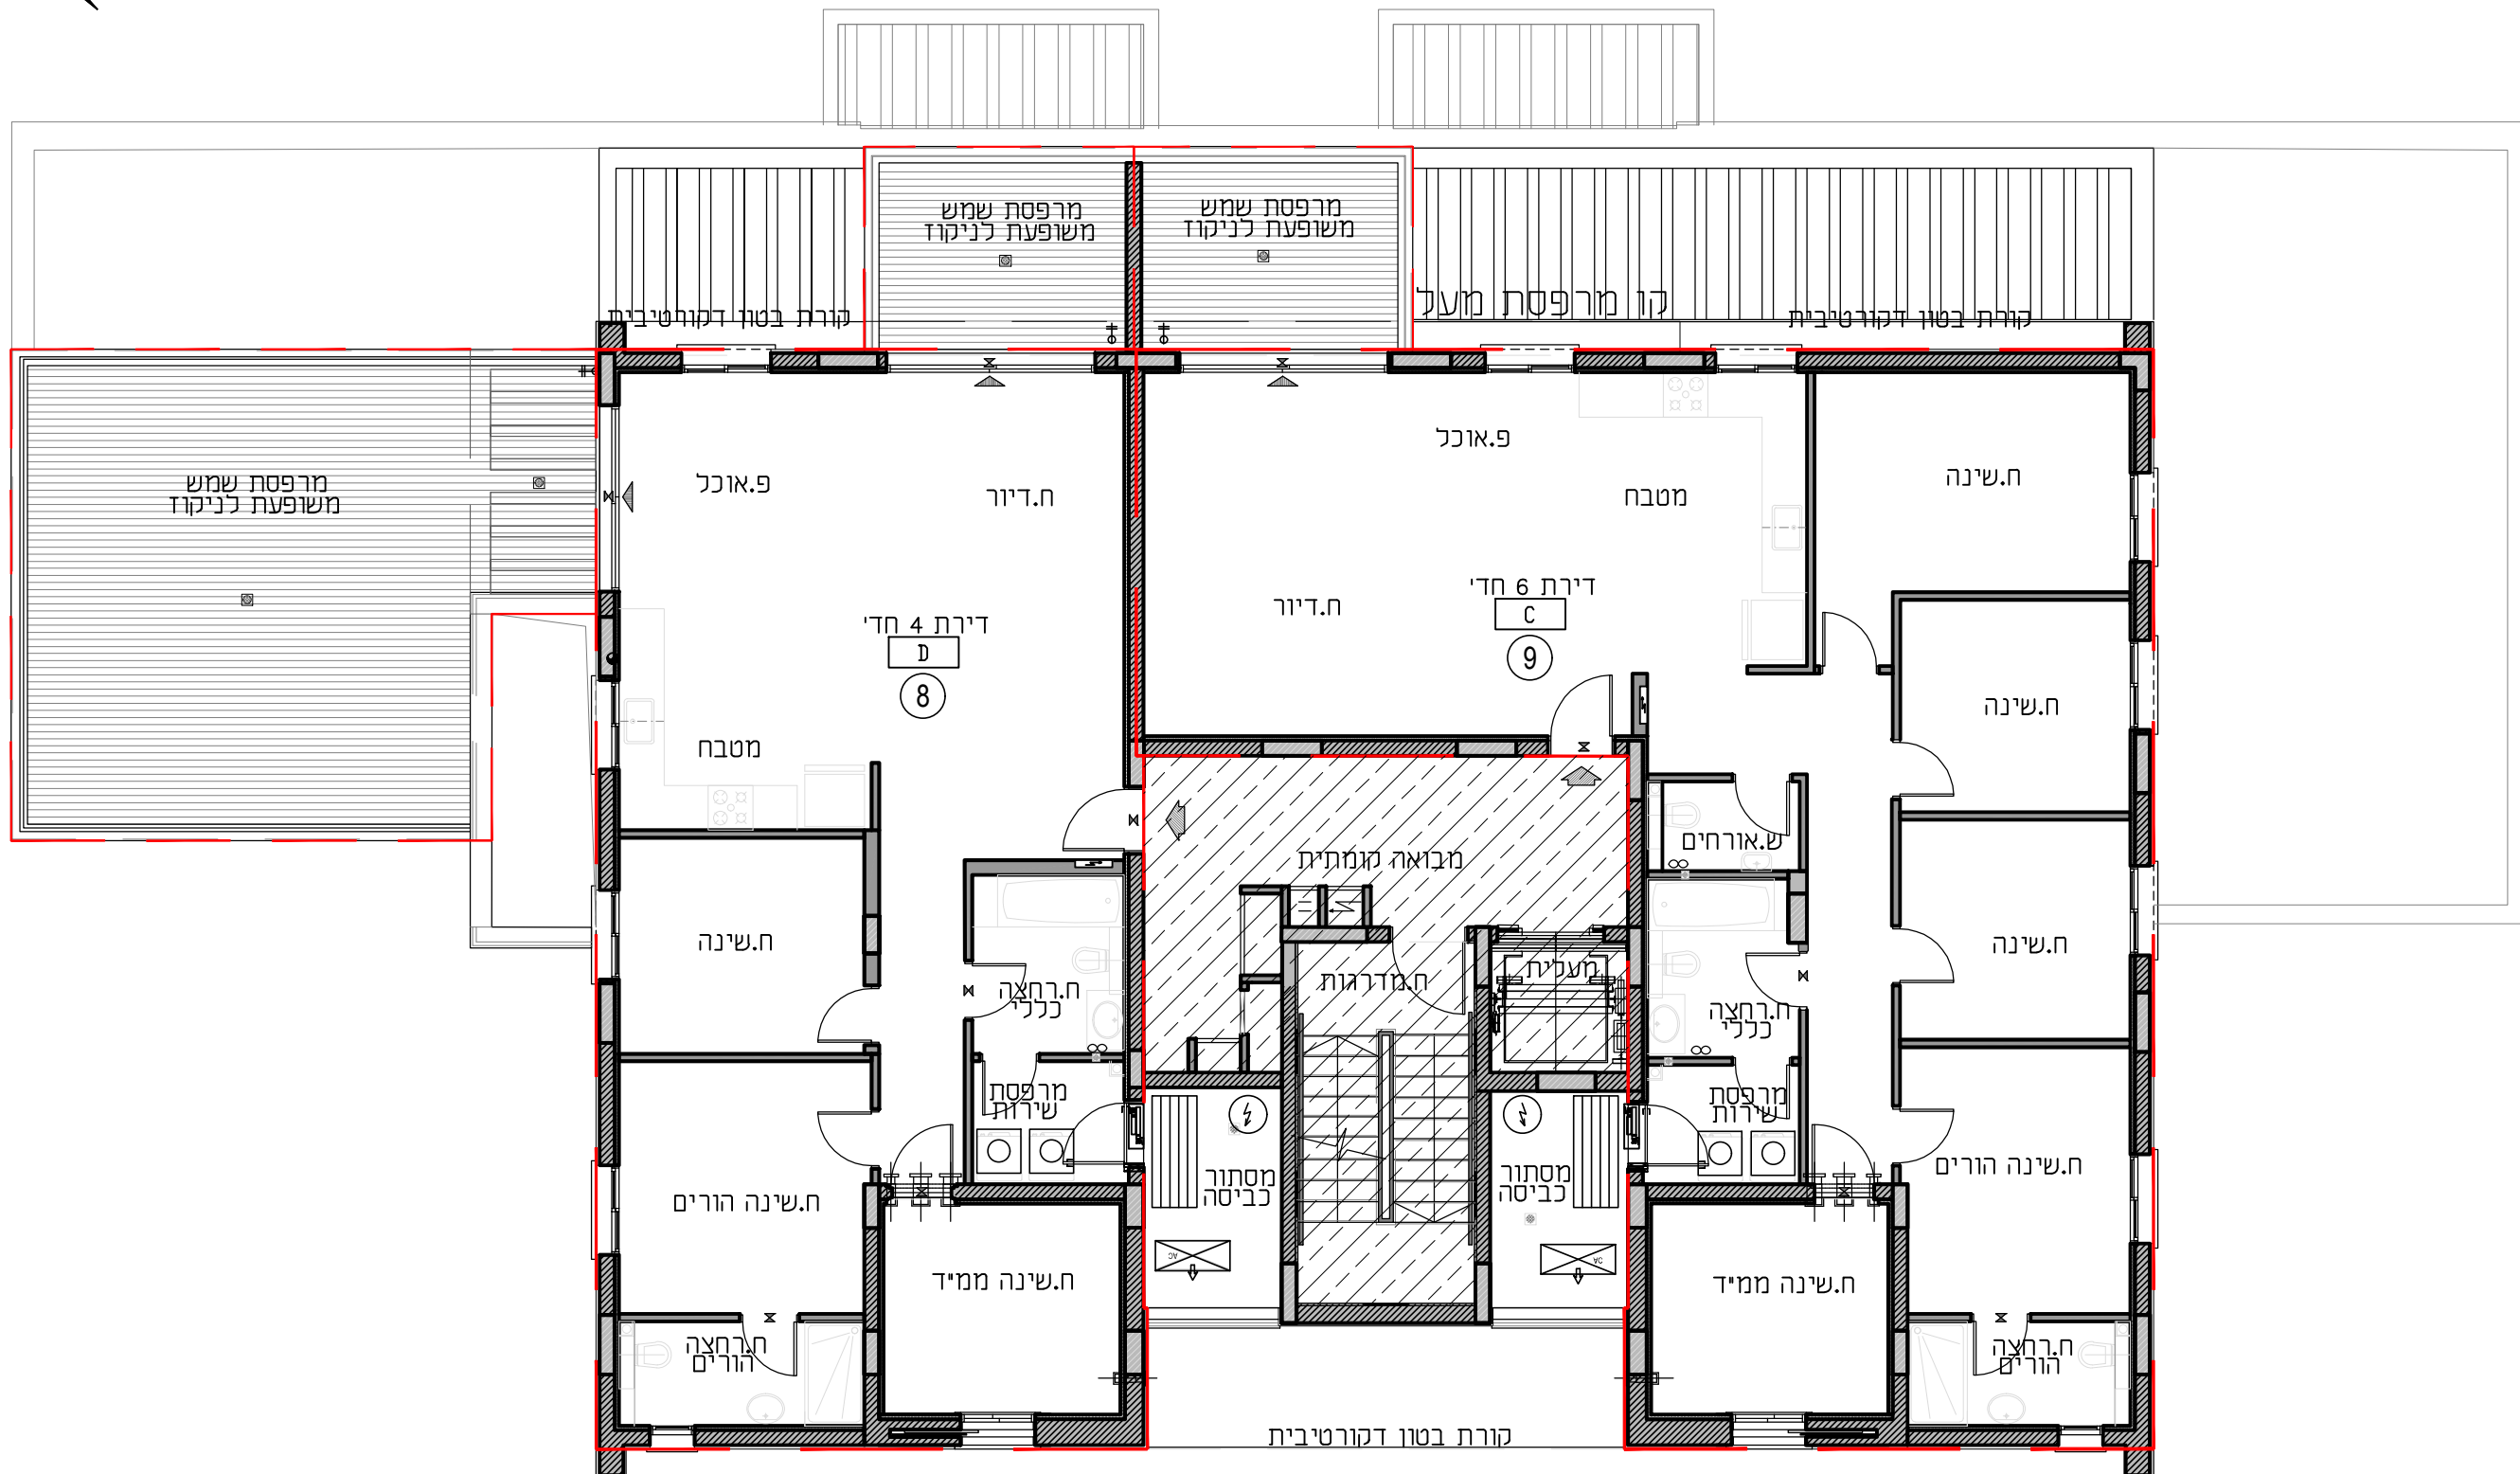


A1M-552

תכנית קומה 1

קנ"מ 1:100

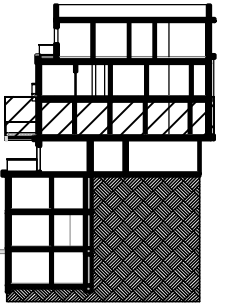

קורת בטון דקורטיבית