
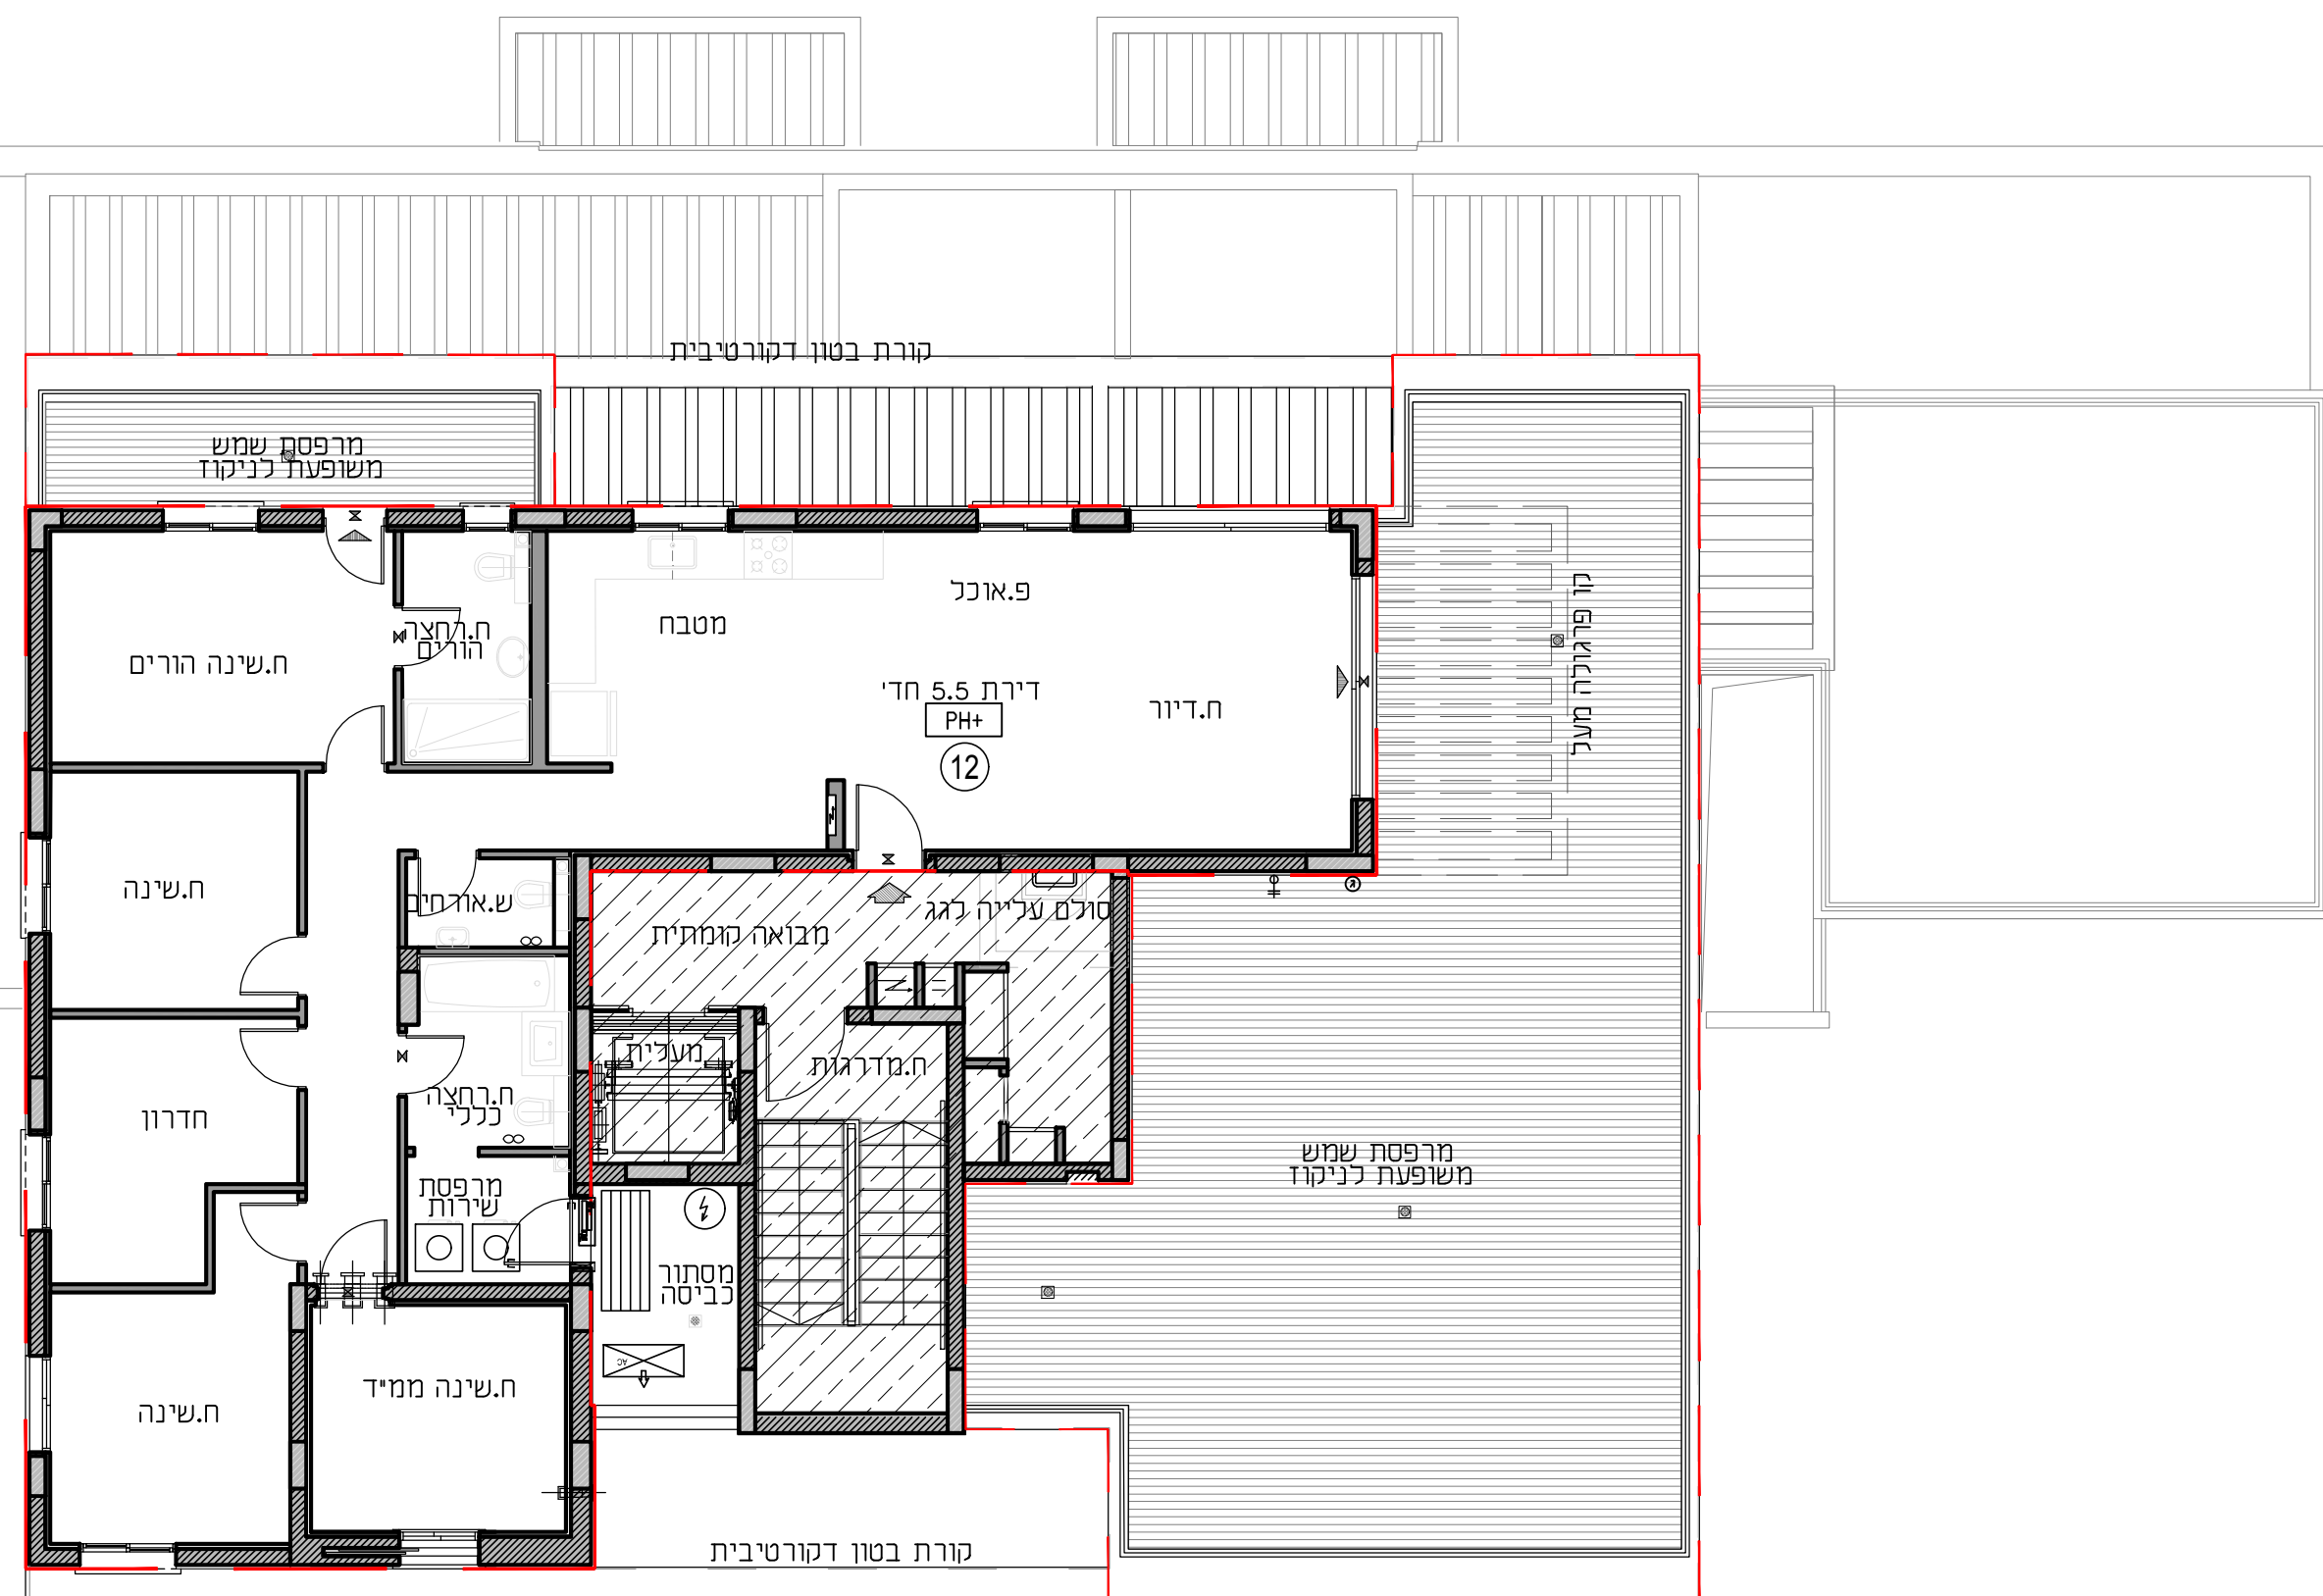


A1-552

תכנית קומה 3

קנ"מ 1:100

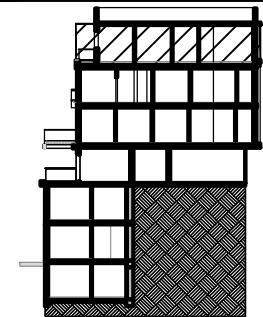

קורת בטון דקורטיבית

מרבסת שמש משופעת לניקוז

ח.שינה הורים

ח.לחצוץ הורים

מטבח

פ.אונקל

דירת 5.5 חדי PH+

ח.דיור

קו פרגולה מעל

ח.שינה

ש.אודם

מבואה קומתית

סולם עלייה לרגל

ח.מדרגות

ח.שינה

ח.דרון

ח.רחצה כנרתי

מרבסת שירות

מרבסת שמש משופעת לניקוז

מסלול כביסה

ח.שינה ממיד

קורת בטון דקורטיבית