

רמת אדרת אריאל



בניין: A1M דירה טיפוס: A1#2

דירת 4 חדרים

מגרש	קומה	דירה
551	-1	5

הערות:

- ראה גיליון הערות המצורף לתכניות ומחווה חלק בלתי נפרד מהן
- התכניות לפני היתר בניה ולכן ייתכנו שינויים והתאמות ככל שידרשו ע"י הרשויות המוסמכות, המתכננים והיועצים השונים
- מיקום הנמוכות תקרה אינו סופי וייתכנו שינויים לפי החלטת היועצים


קנ"מ 1:50

מהדורה 01

תאריך 10/01/2022

מקרא סימנים

רכוש משותף	
חצר פרטית	
גיבון משותף	
מרפסת שמש/רחבה מרוצפת	
אדמה	
רחבה מרוצפת משותפת	
כניסה לדירה	
ציאה למרפסת שמש/חצר	
הפרש מפלסים	
אורזור מכני	
לוח חשמל דירתי	
מרכז מים	
צינור אורזור סמ"ד 4	
צינור אורזור סמ"ד 8	
התקן עומד	
מערכת סינון אורזור בכס"ד	
חיתוך ירידה סינון אורזור לפי נהלים פיקוד הבריאות	
דוד מים	
מיקום מעבה מזגן	
תחום הגמכות תקרה	
בור קליטה	
קולטן	
שוחות כיווץ	
שוחות ניקוד	
ברז גז	
ברז גז	
מיקום מוצע לכיריים	
מצג עקרונות כלבד	
מיקום מוצע למקרר	
מצג עקרונות כלבד	
מיקום מוצע למכונית	
כביסה/מי"בש	
מקלחת	
מצג עקרונות כלבד	
מיקום מוצע לתליית כביסה	

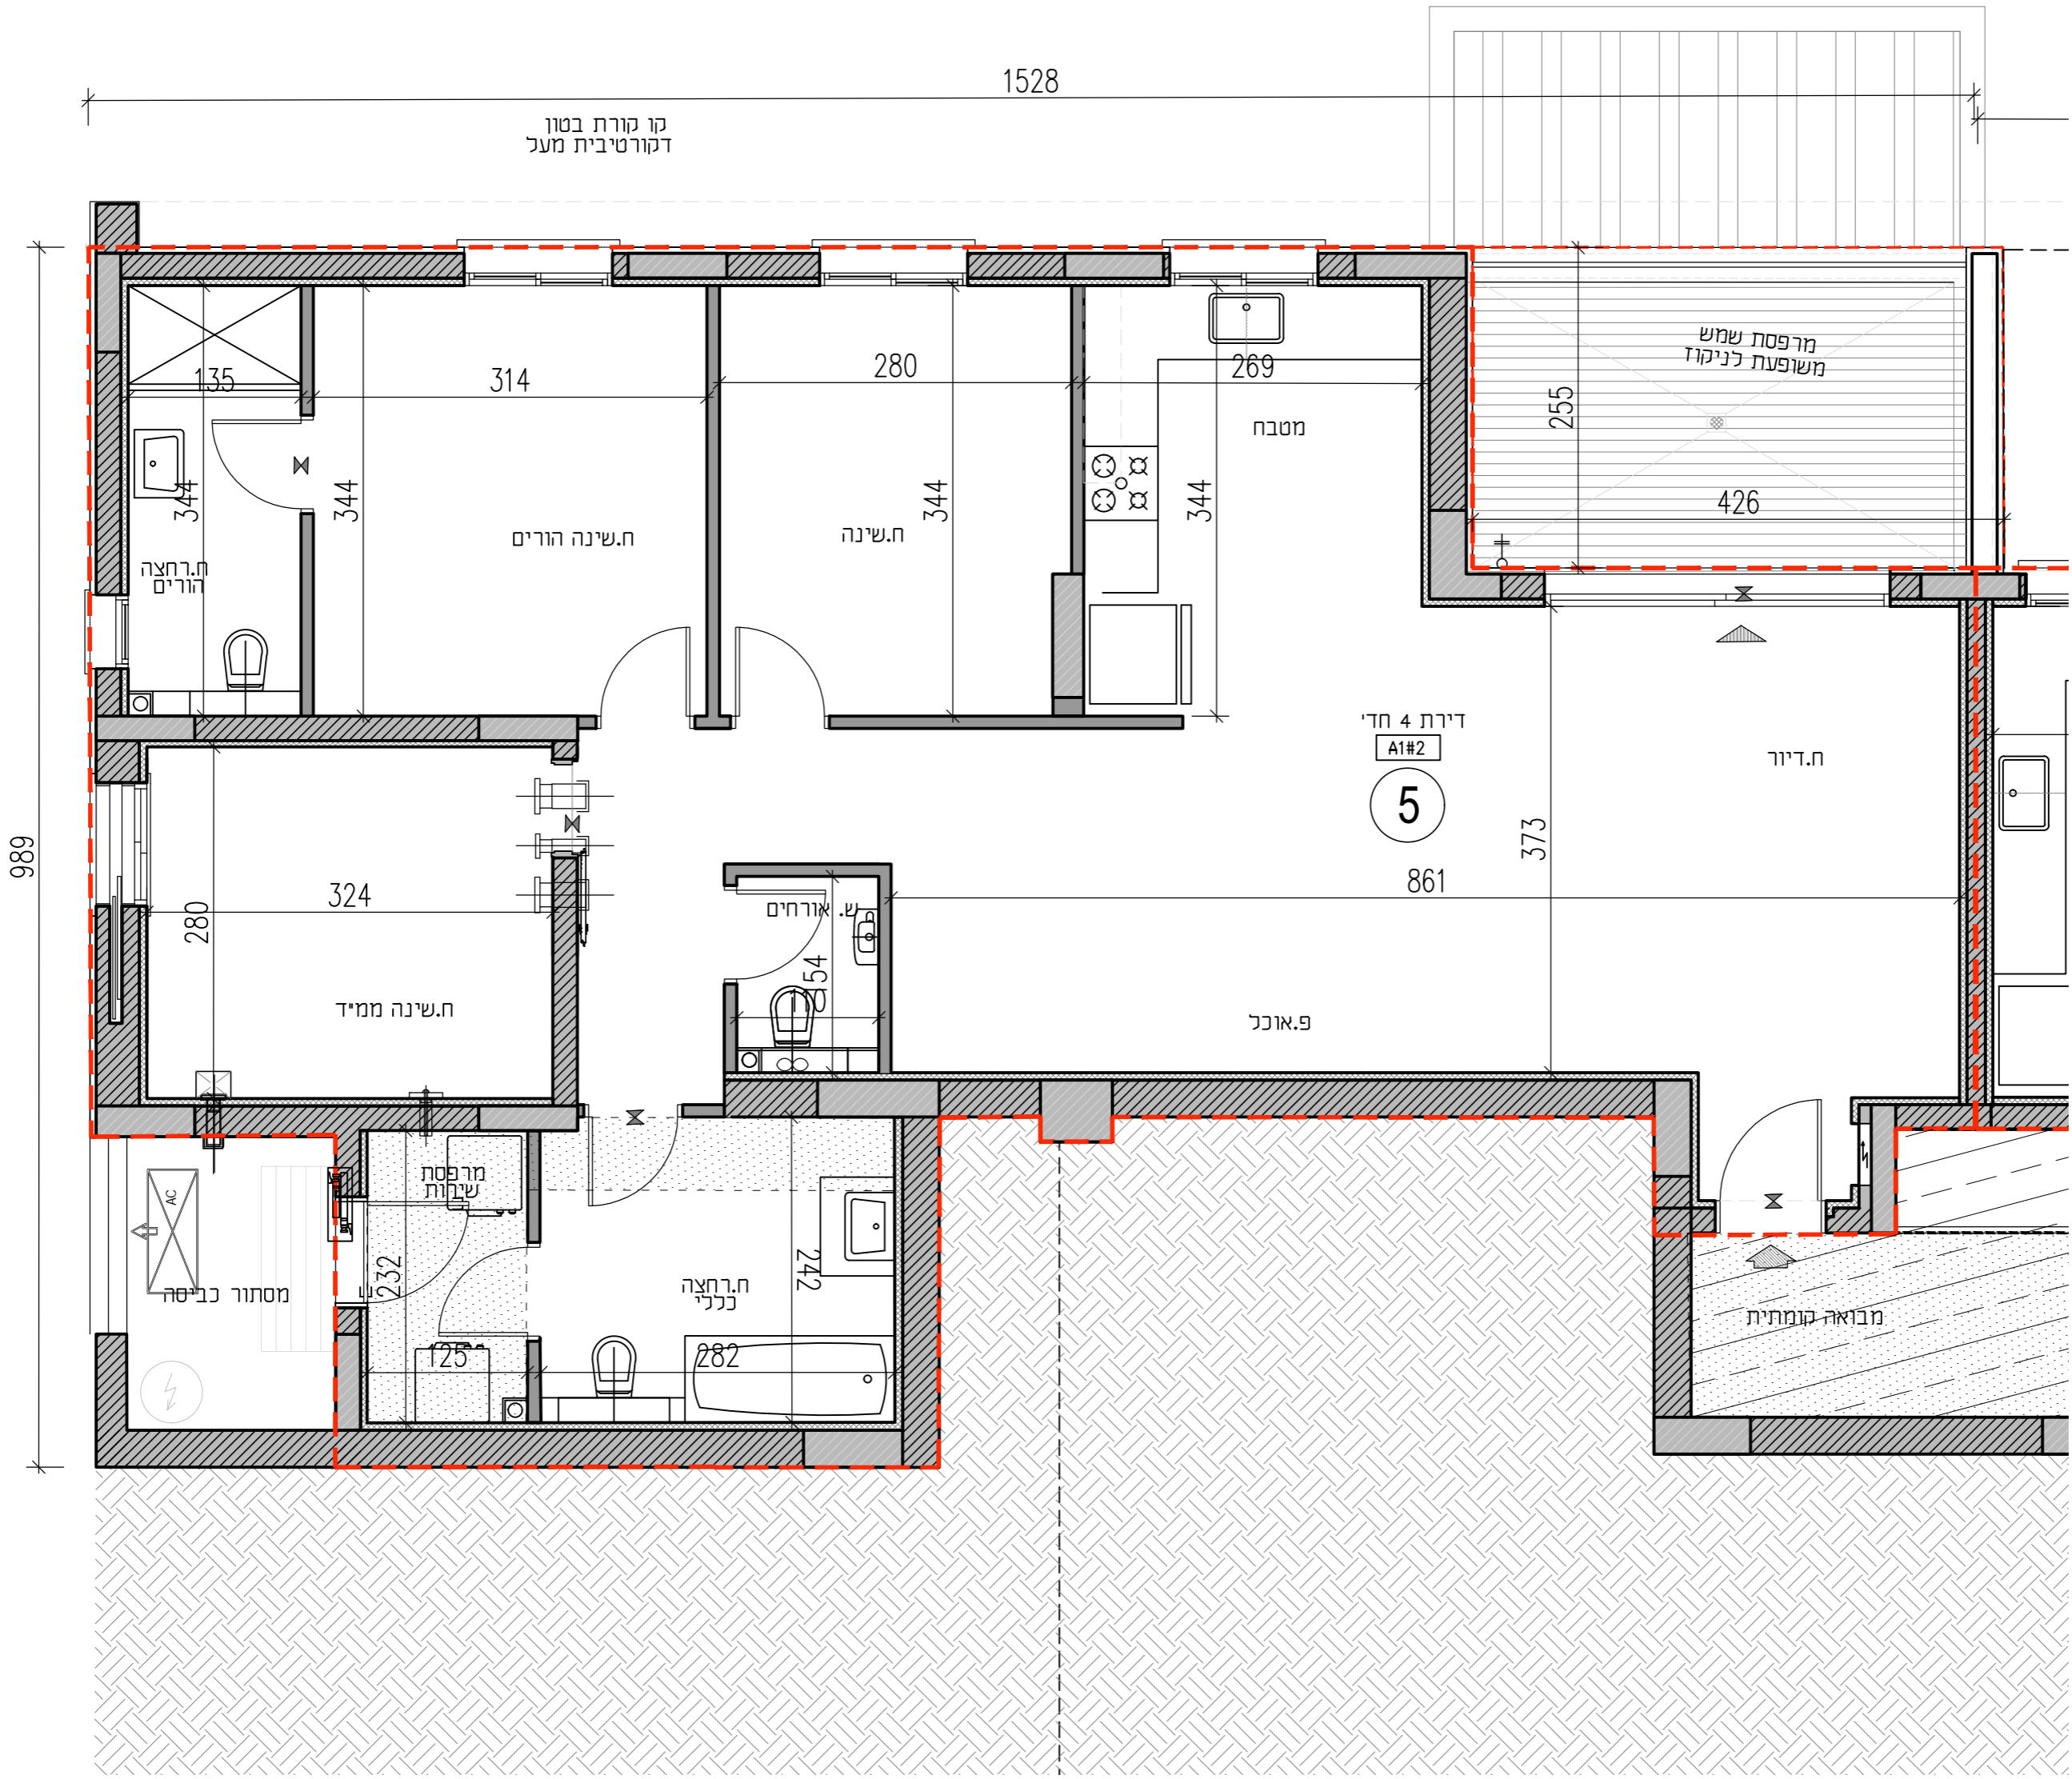

תאריך: _____
 קומה מספר: _____
 דירה מספר: _____
 פרטי הרוכשים: _____
 1. שם מלא: _____
 ת"ז: _____
 חתימה: _____
 2. שם מלא: _____
 ת"ז: _____
 חתימה: _____
 חתימת המוכר: _____

רמת אדרת מעורב בע"מ
CityBee
 Architecture & Design
 רחוב מצדה 7, בני ברק, מגדל ב.מ.ר. 4 קומה 7
 טל: 03-6228644 | פקס: 03-6228642