

דגם Q

דירה מס' 13, 17, 40, 25, 48


קומה 3, 4, 4, 6

3 חדרים

שטח דירה: 76 מ"ר

שטח מרפסת: 5 מ"ר

כיווני אוויר: מערב

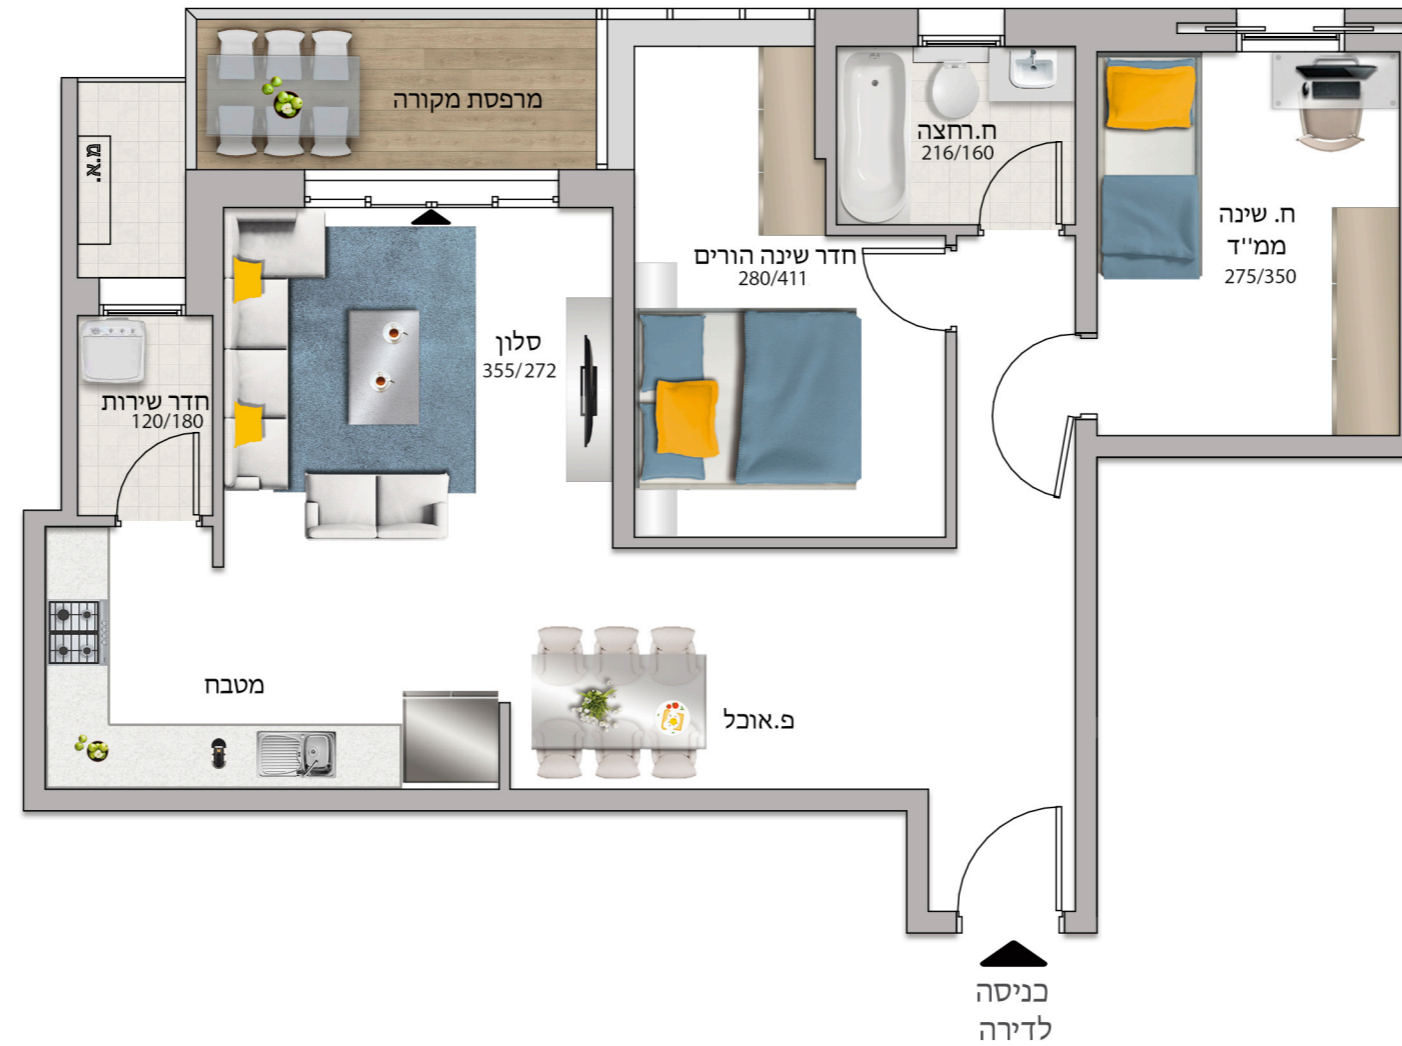

המוצג בפרוספקט/תכנית, לרבות ריהוט, אביזרים, משטחי שיש, סניטרי, וכן מידות והדמיות הינן לצורך המחשה בלבד. לחוזה המכר מצורפים מפרט טכני ותוכניות והם בלבד מחייבים את החברה ט.ל.ח.