

דגם 1

דירה מס' 41, 49


קומה 4, 6

4 חדרים

שטח דירה: 89 מ"ר

שטח מרפסת: 3 מ"ר

כיווני אוויר: מזרח

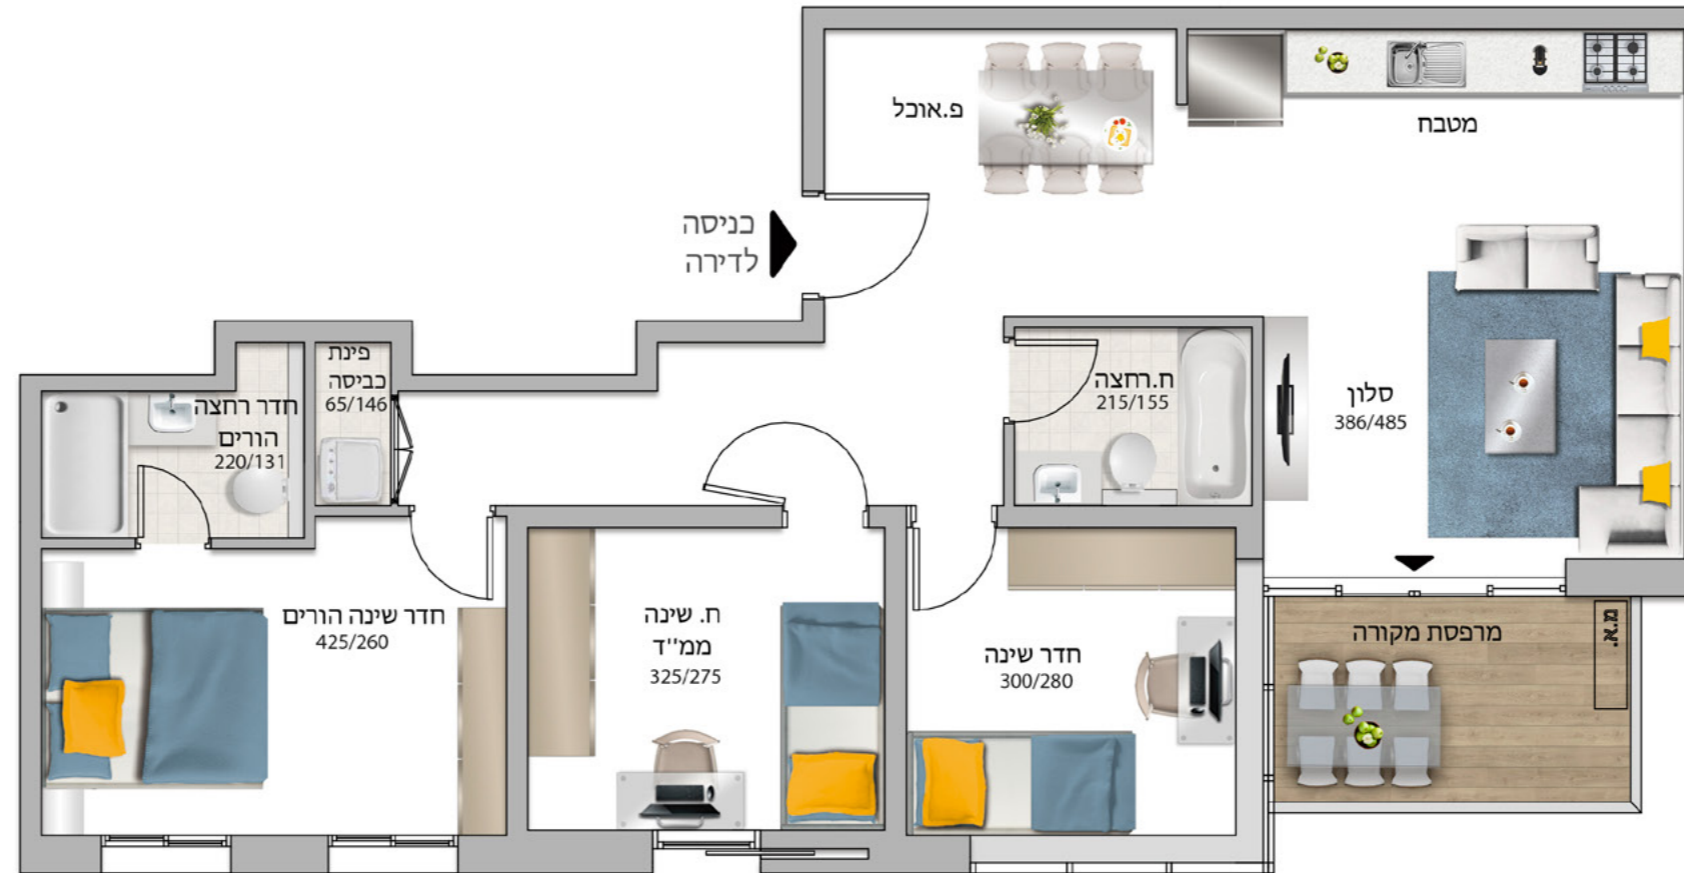

המוצג בפרוספקט/תכנית, לרבות ריהוט, אביזרים, משטחי שיש, סניטרי, וכן מידות והדמיות הינן לצורך המחשה בלבד. לחוזה המכר מצורפים מפרט טכני ותוכניות והם בלבד מחייבים את החברה ט.ל.ח.