
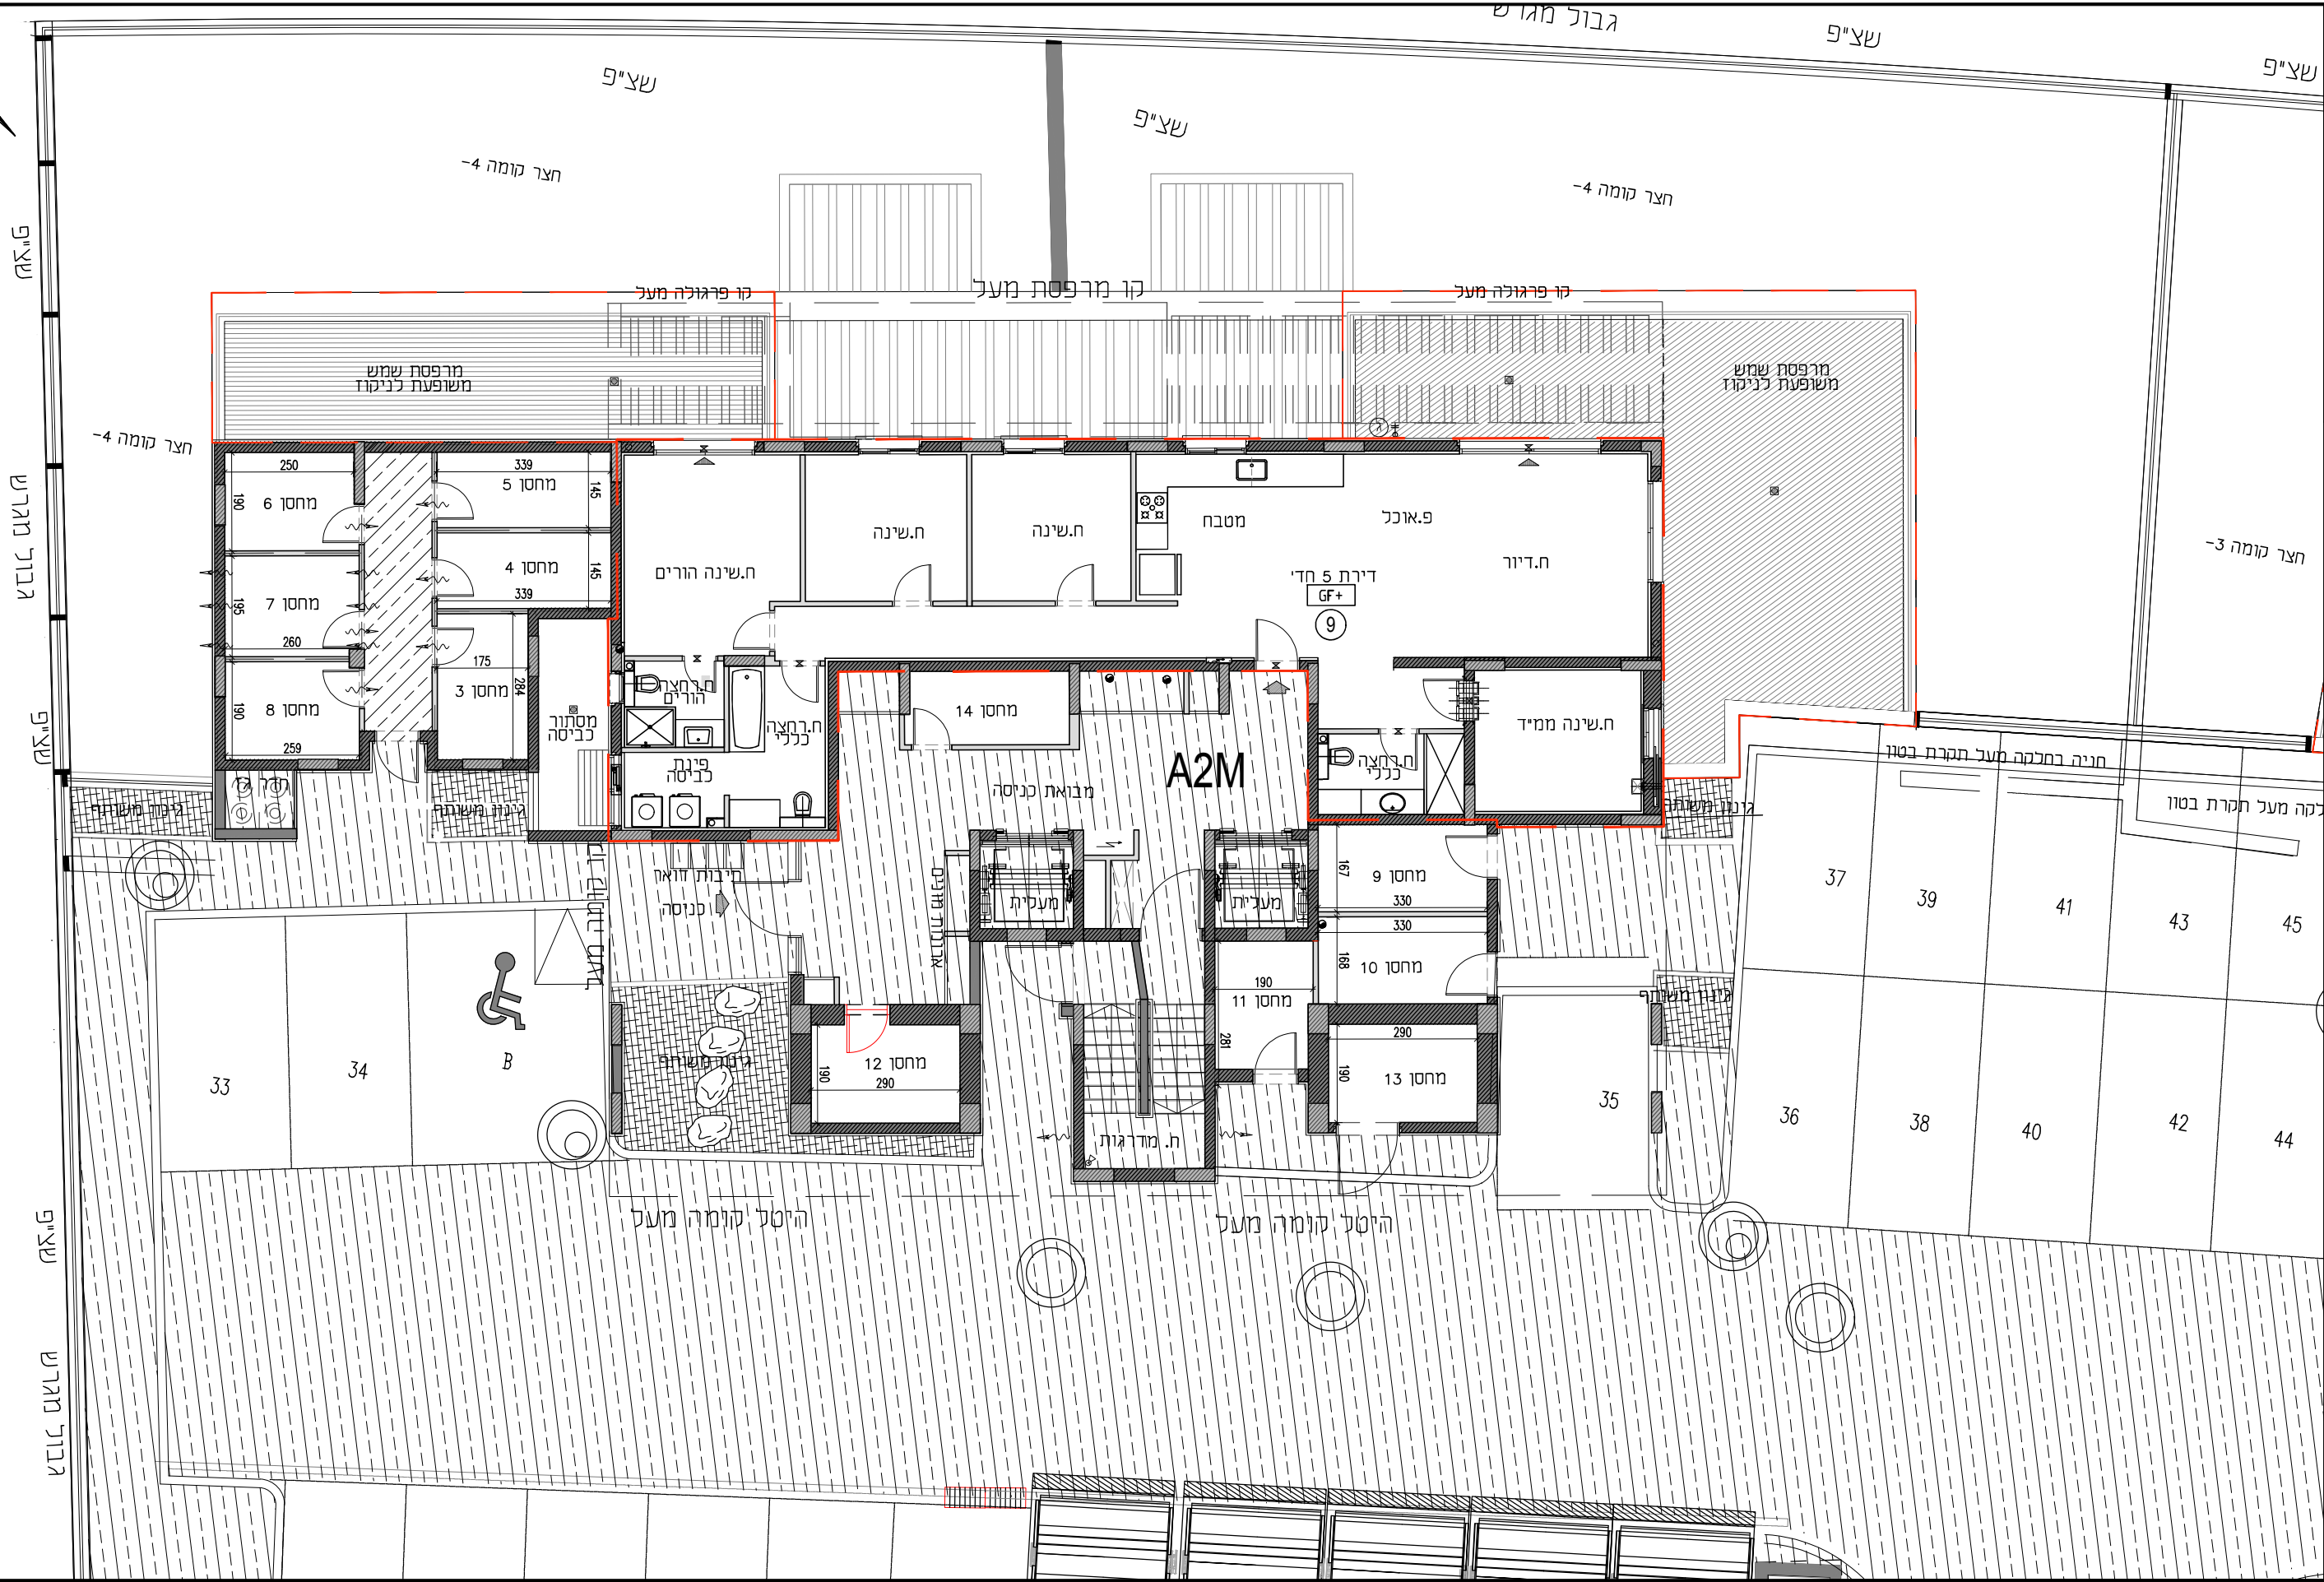


A2M-554

תכנית קומת קרקע

קב"מ 1:100

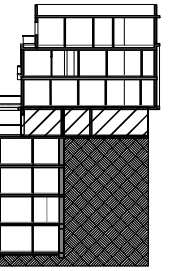

ט"א

ט"א

ט"א

ט"א

ט"א

שצ"פ

שצ"פ

שצ"פ

שצ"פ

חצר קומה -4

חצר קומה -4

חצר קומה -3

A2M

B

היטל קומה מעל

היטל קומה מעל

חניה בחלקה מעל תקרת בטון

לקה מעל תקרת בטון