




A4M-555
 תכנית קומת קרקע
 קב"מ 1:100

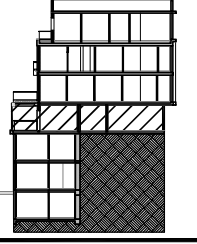

גבול מגרש 556

גבול מגרש 556

שצ"פ

גבול מגרש 404

גבול מגרש

שצ"פ


חצר קומה -3

חצר קומה -3

חצר קומה -3

חצר קומה -3

מה -2

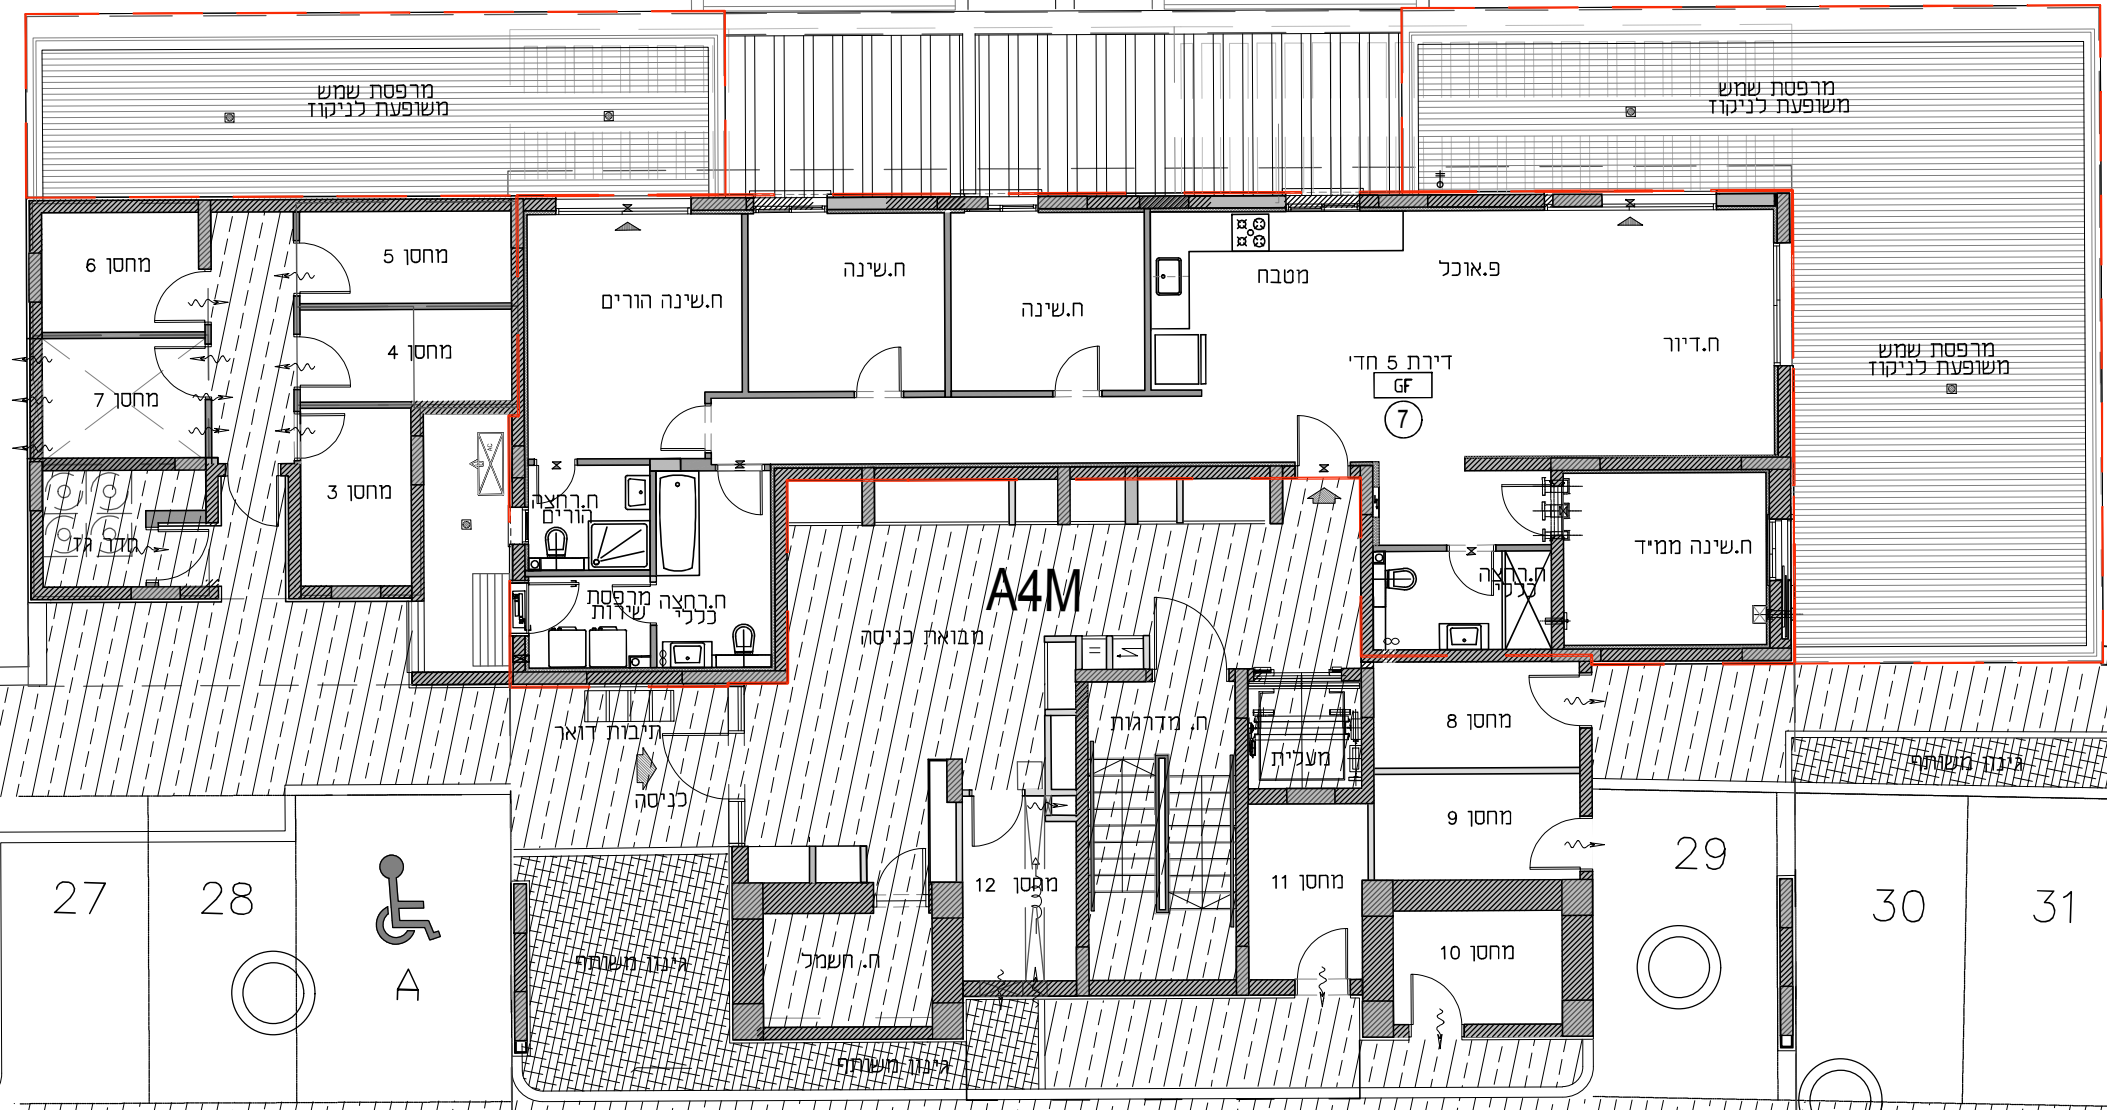

חצר קומה -3

555

27

28



היטל קומה מעל

היטל קומה מעל

חניה בחלקה מעל חקרת בטון

33

35

32

34

36

29

30

31