


A1M-553


תכנית קומה 1

קנ"מ 1:100

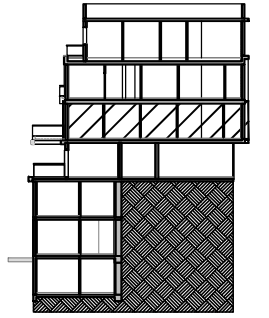

קורת בטון
דקורטיבית קומה 1

קורת בטון
דקורטיבית קומה 1

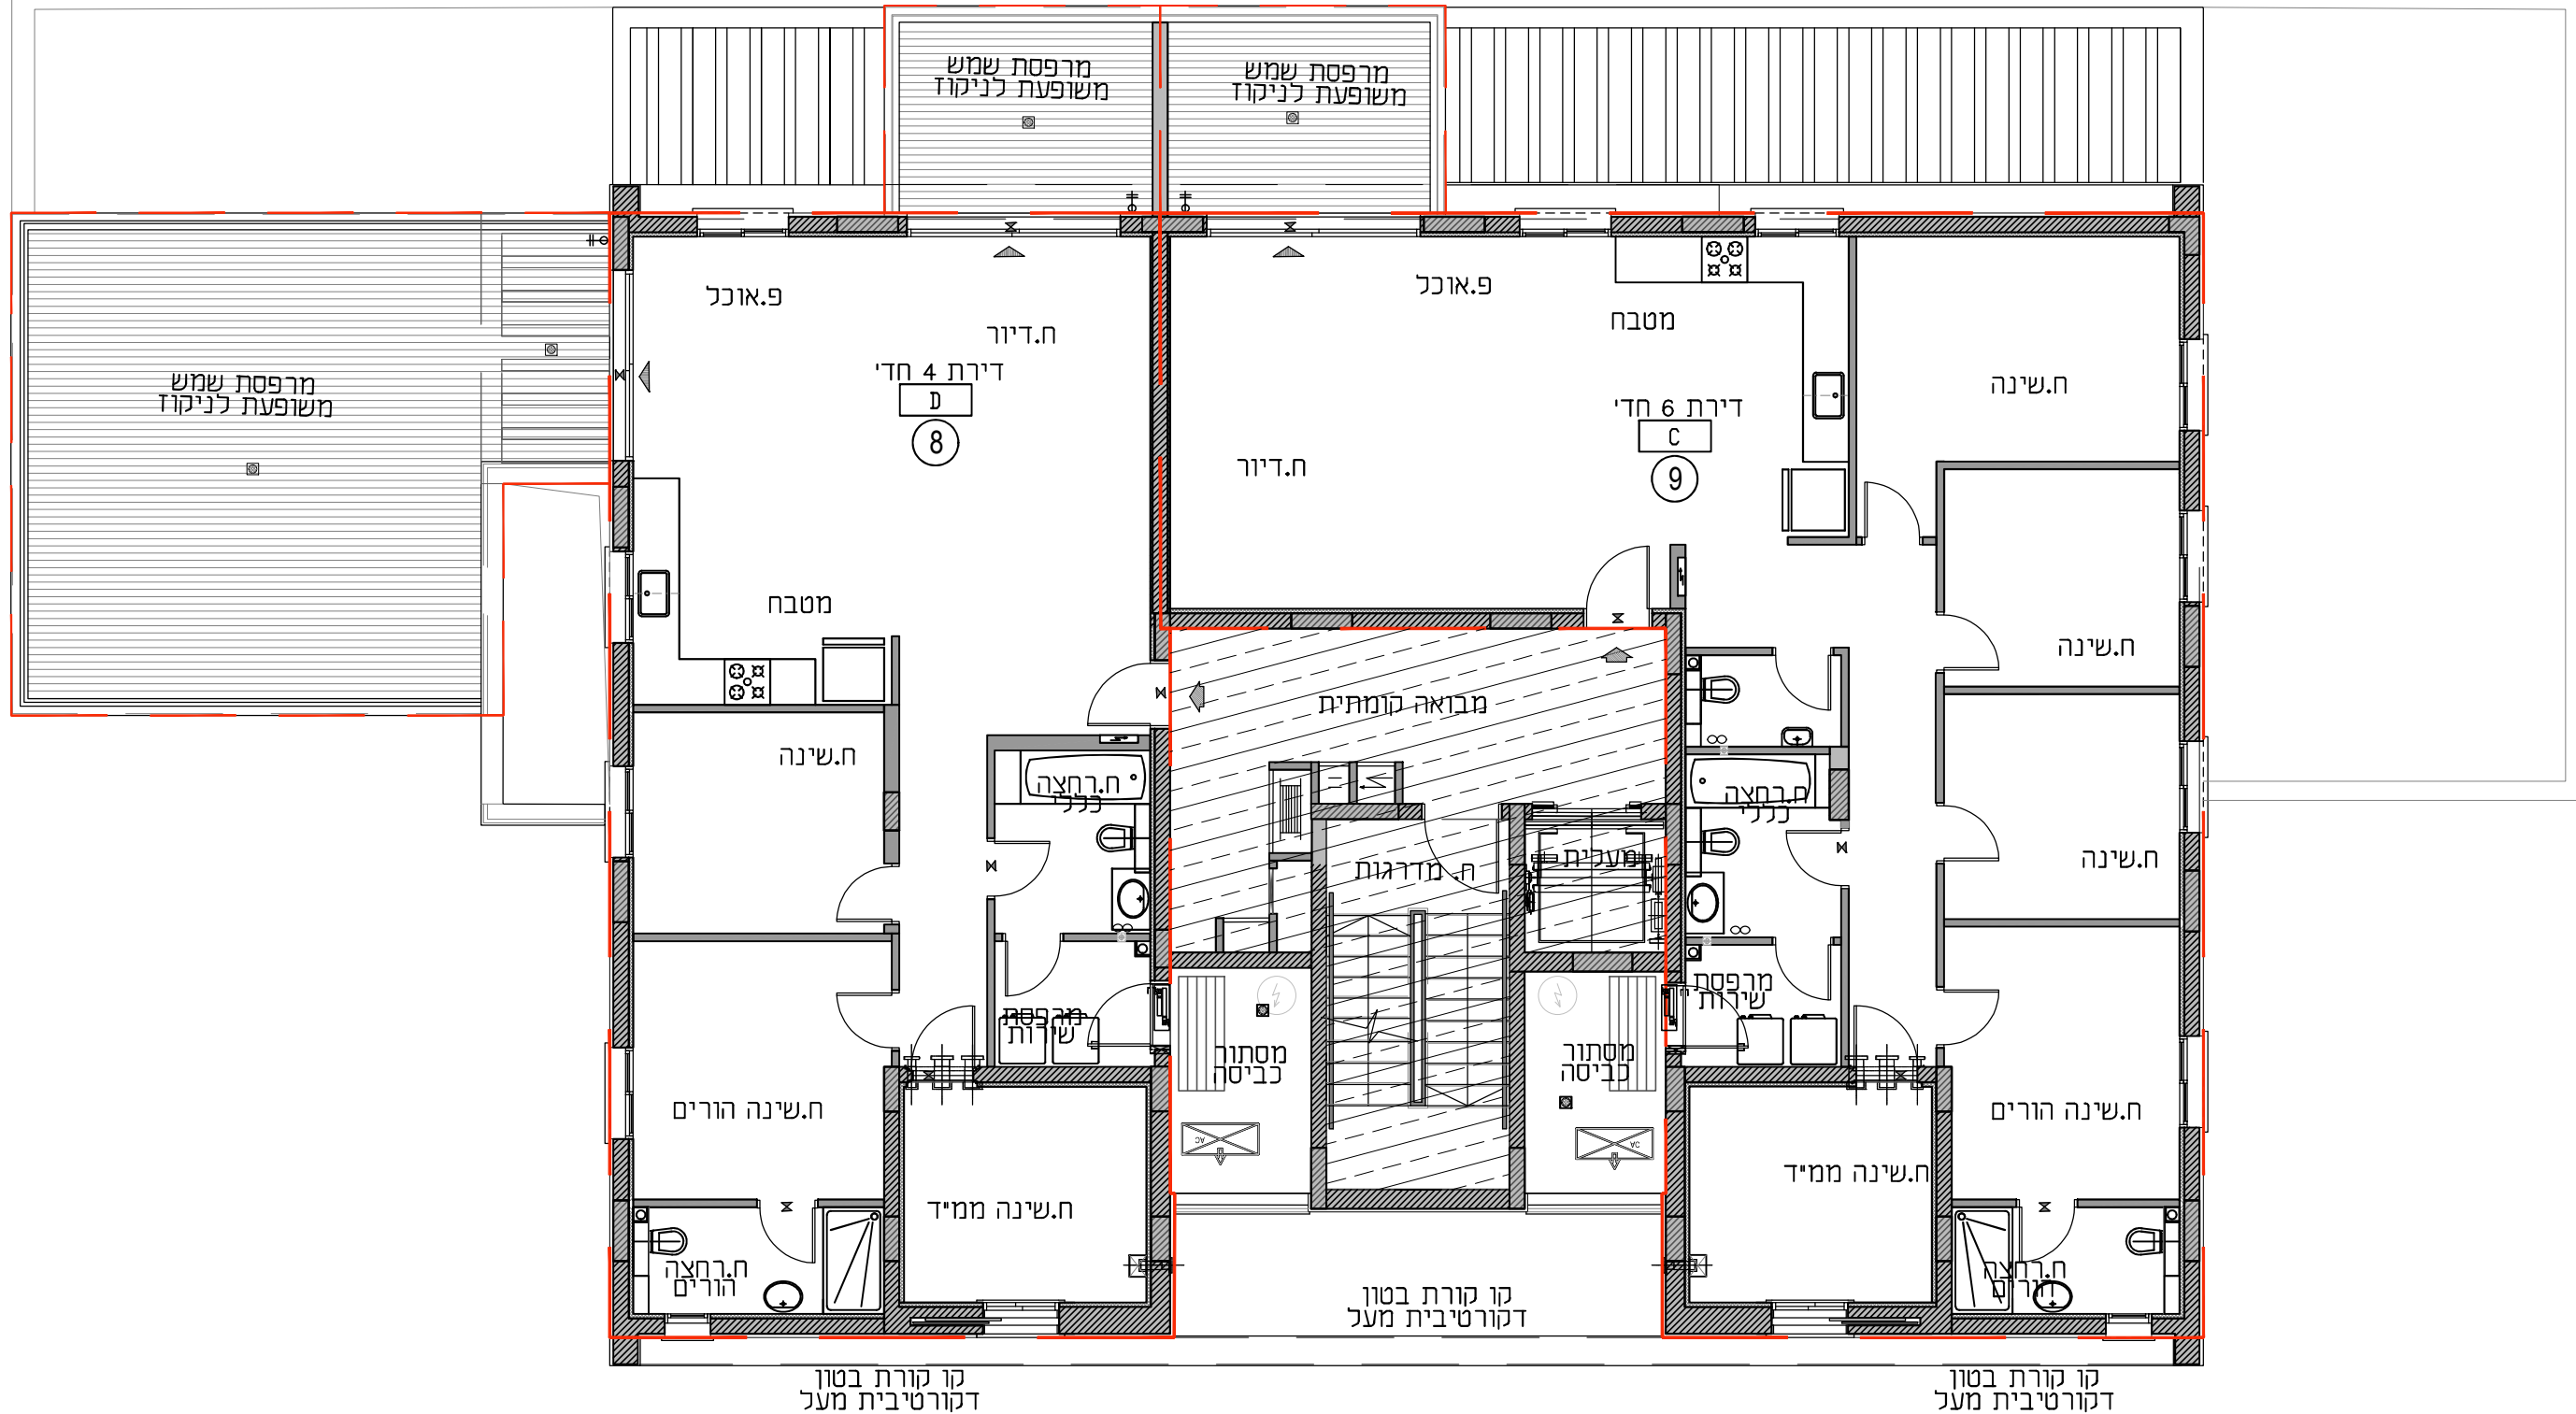

קו קורת בטון
דקורטיבית מעל

קו קורת בטון
דקורטיבית מעל