




A4M-555


תכנית קומה 1

קנ"מ 1:100

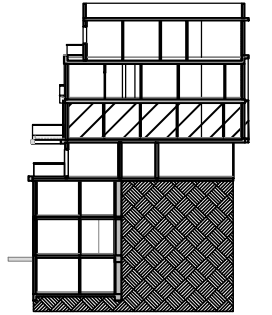

קורת בטון
דקורטיבית קומה 1

קורת בטון
דקורטיבית קומה 1

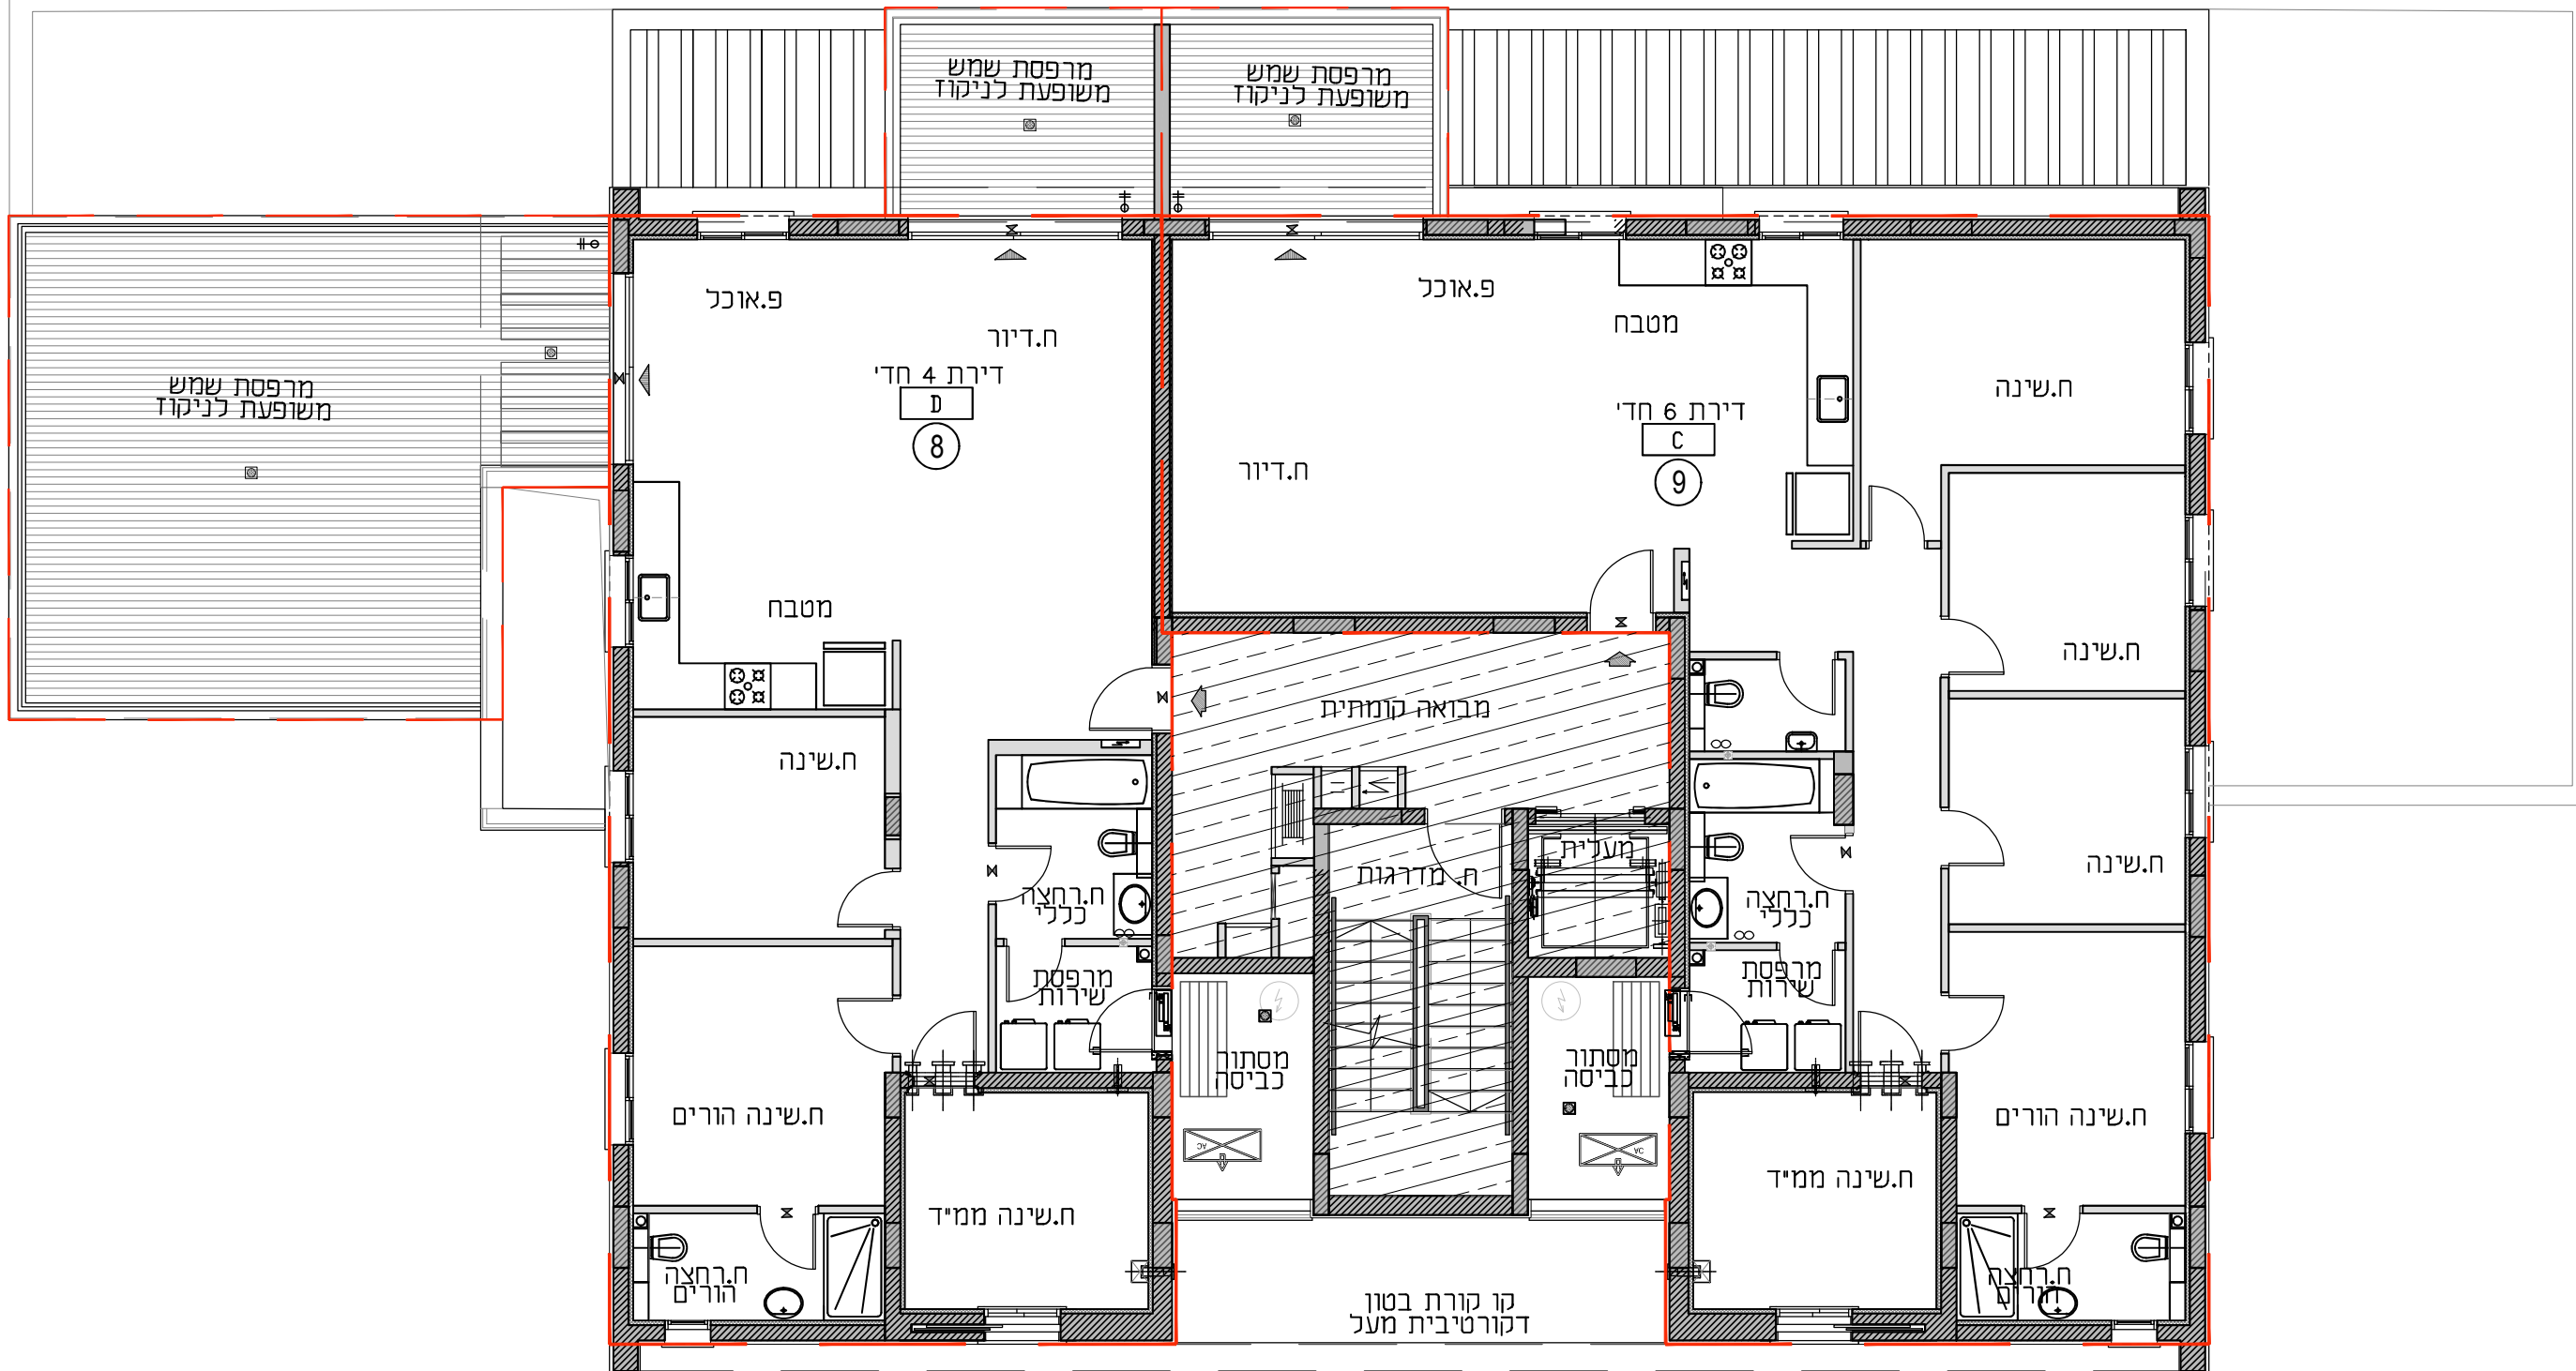

קורת בטון
דקורטיבית מעל

קורת בטון
דקורטיבית מעל