




A3-555


תכנית קומה 2

קנ"מ 1:100

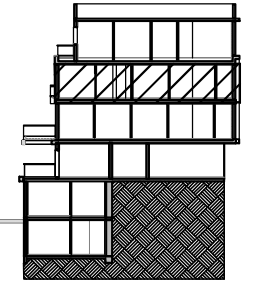

קורת בטון  
דקורטיבית קומה 1

קורת בטון  
דקורטיבית קומה 1

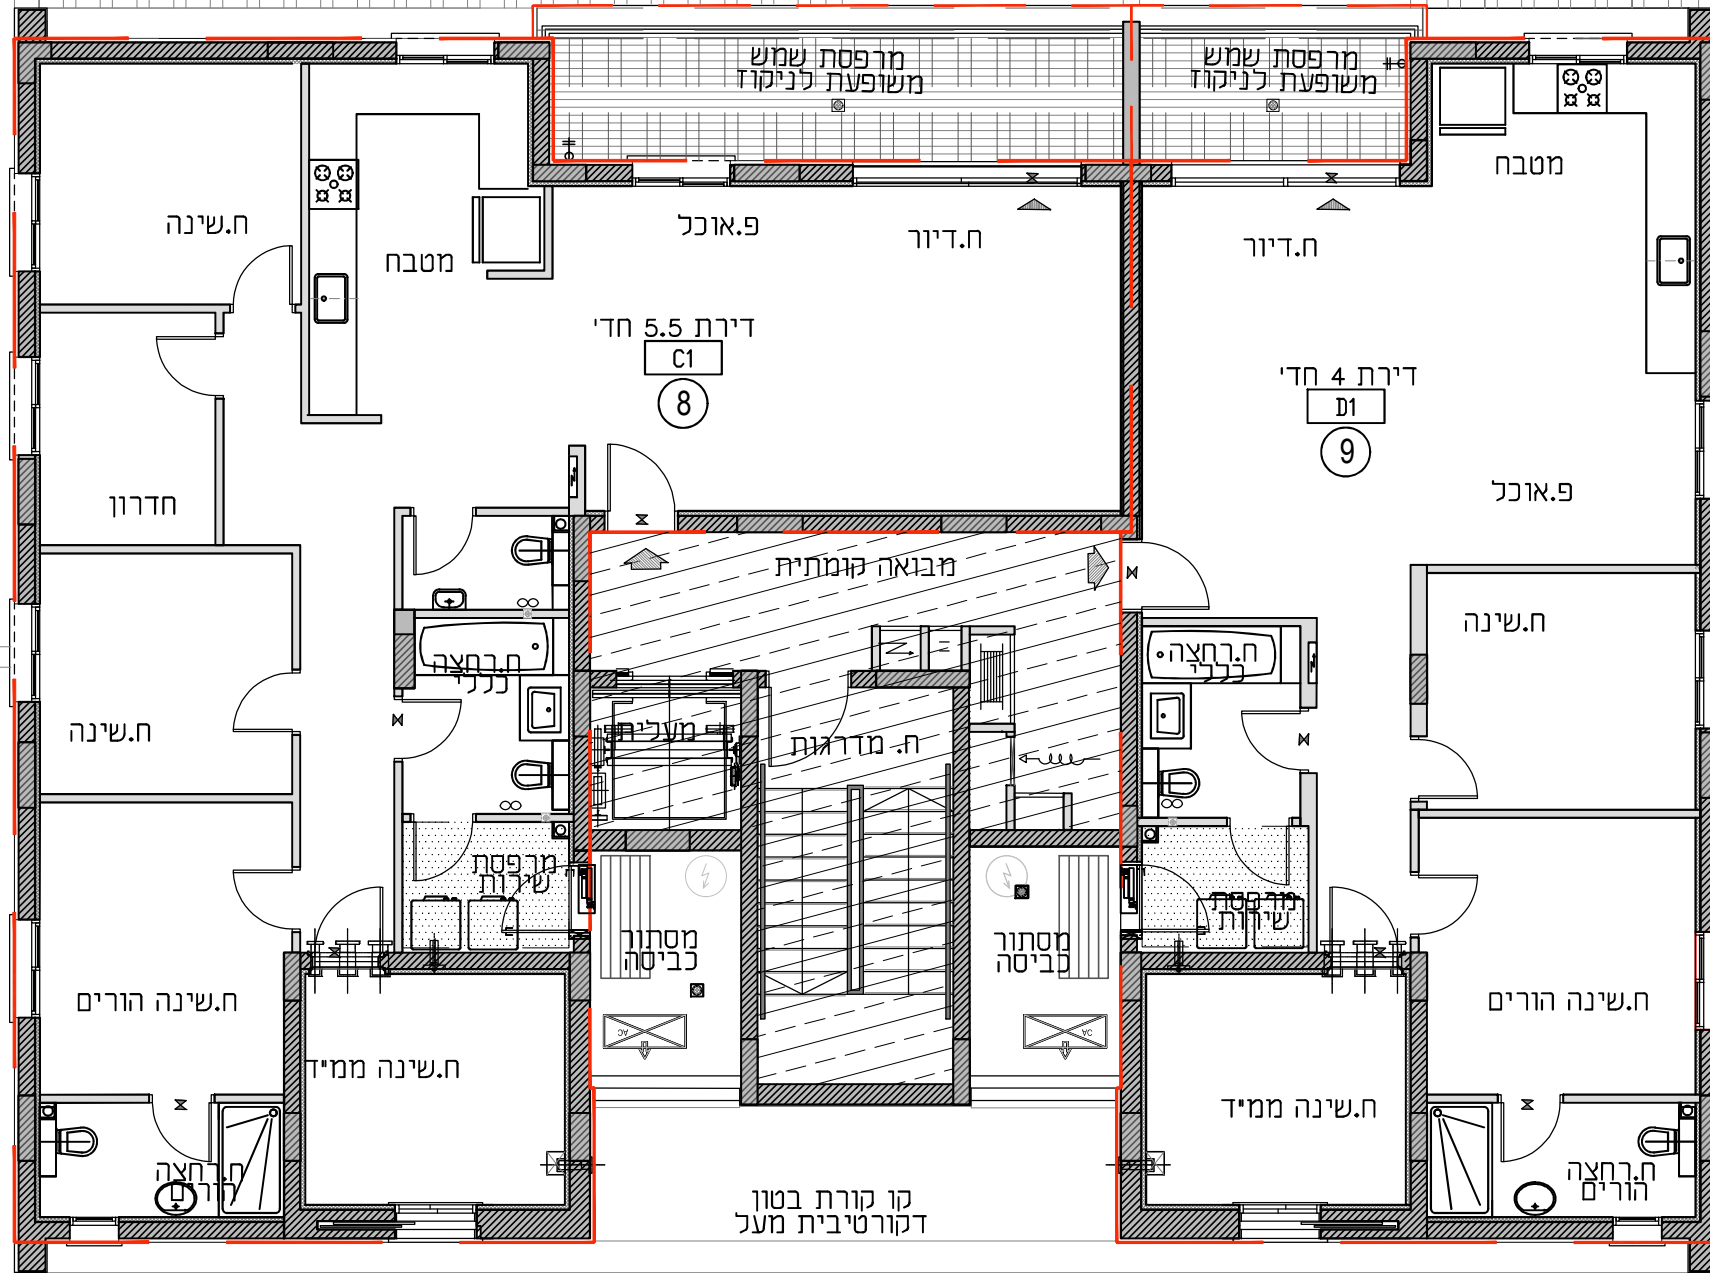

קו קורת בטון  
דקורטיבית מעל

קו קורת בטון  
דקורטיבית מעל

קו קורת בטון  
דקורטיבית מעל