




A3-555


תכנית קומה 3

קנ"מ 1:100

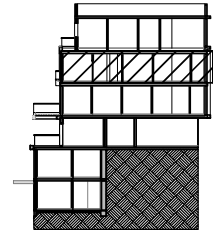

קורת בטון
דקורטיבית קומה 1

קורת בטון
דקורטיבית קומה 1

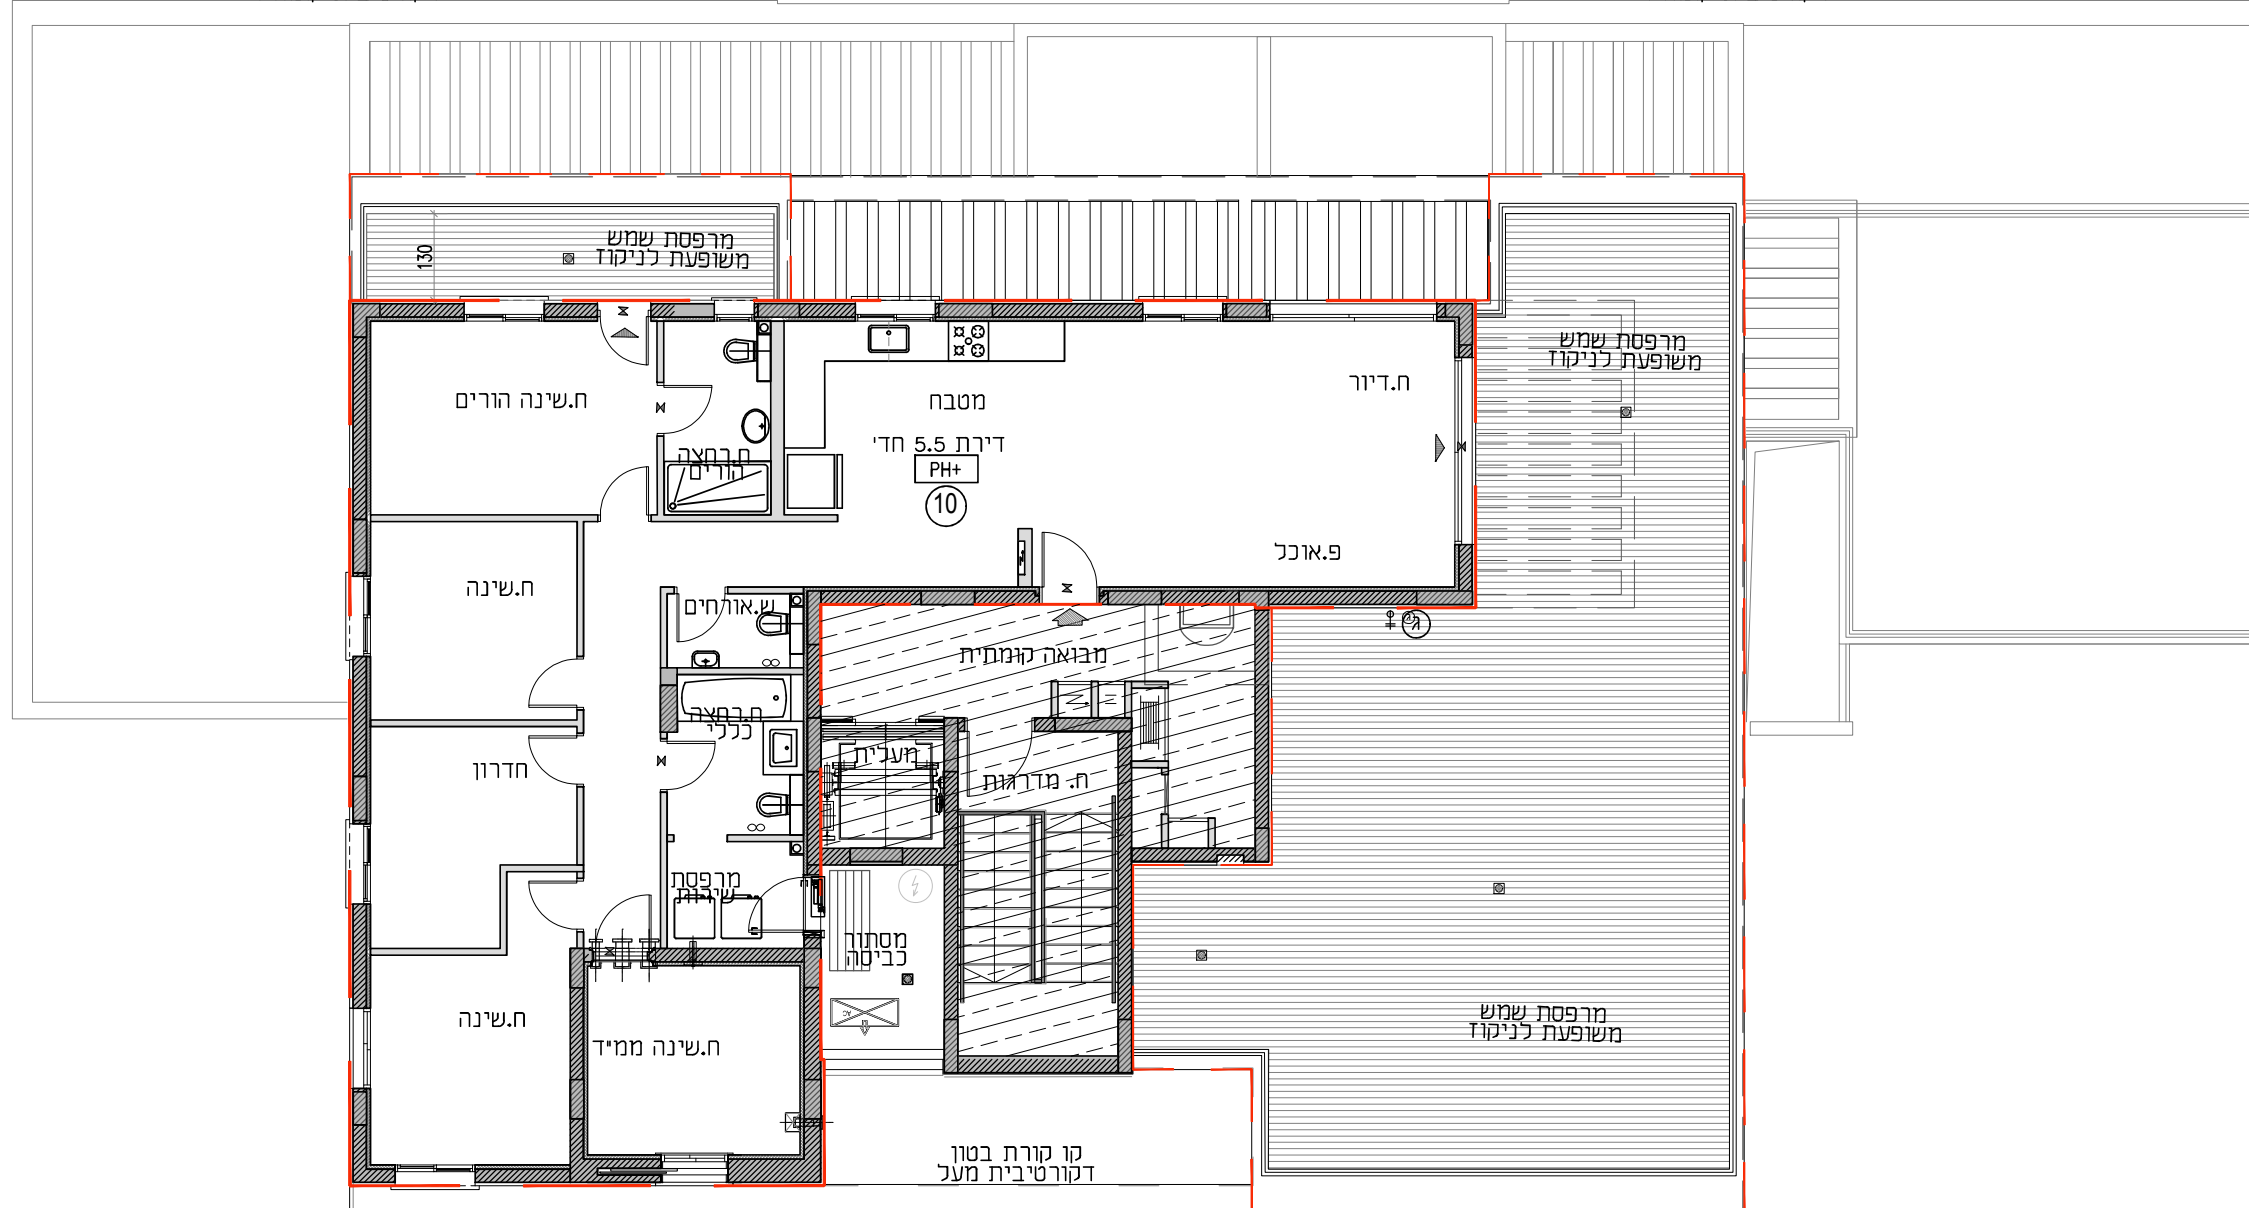

קו קורת בטון
דקורטיבית מעל

קו קורת בטון
דקורטיבית מעל