


A2M-554


תכנית קומה 3

קנ"מ 1:100

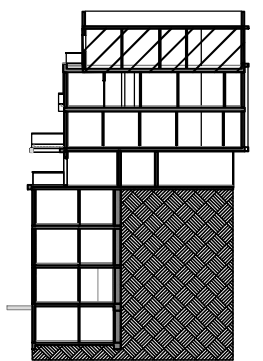

קורת בטון
דקורטיבית קומה 1

קורת בטון
דקורטיבית קומה 1

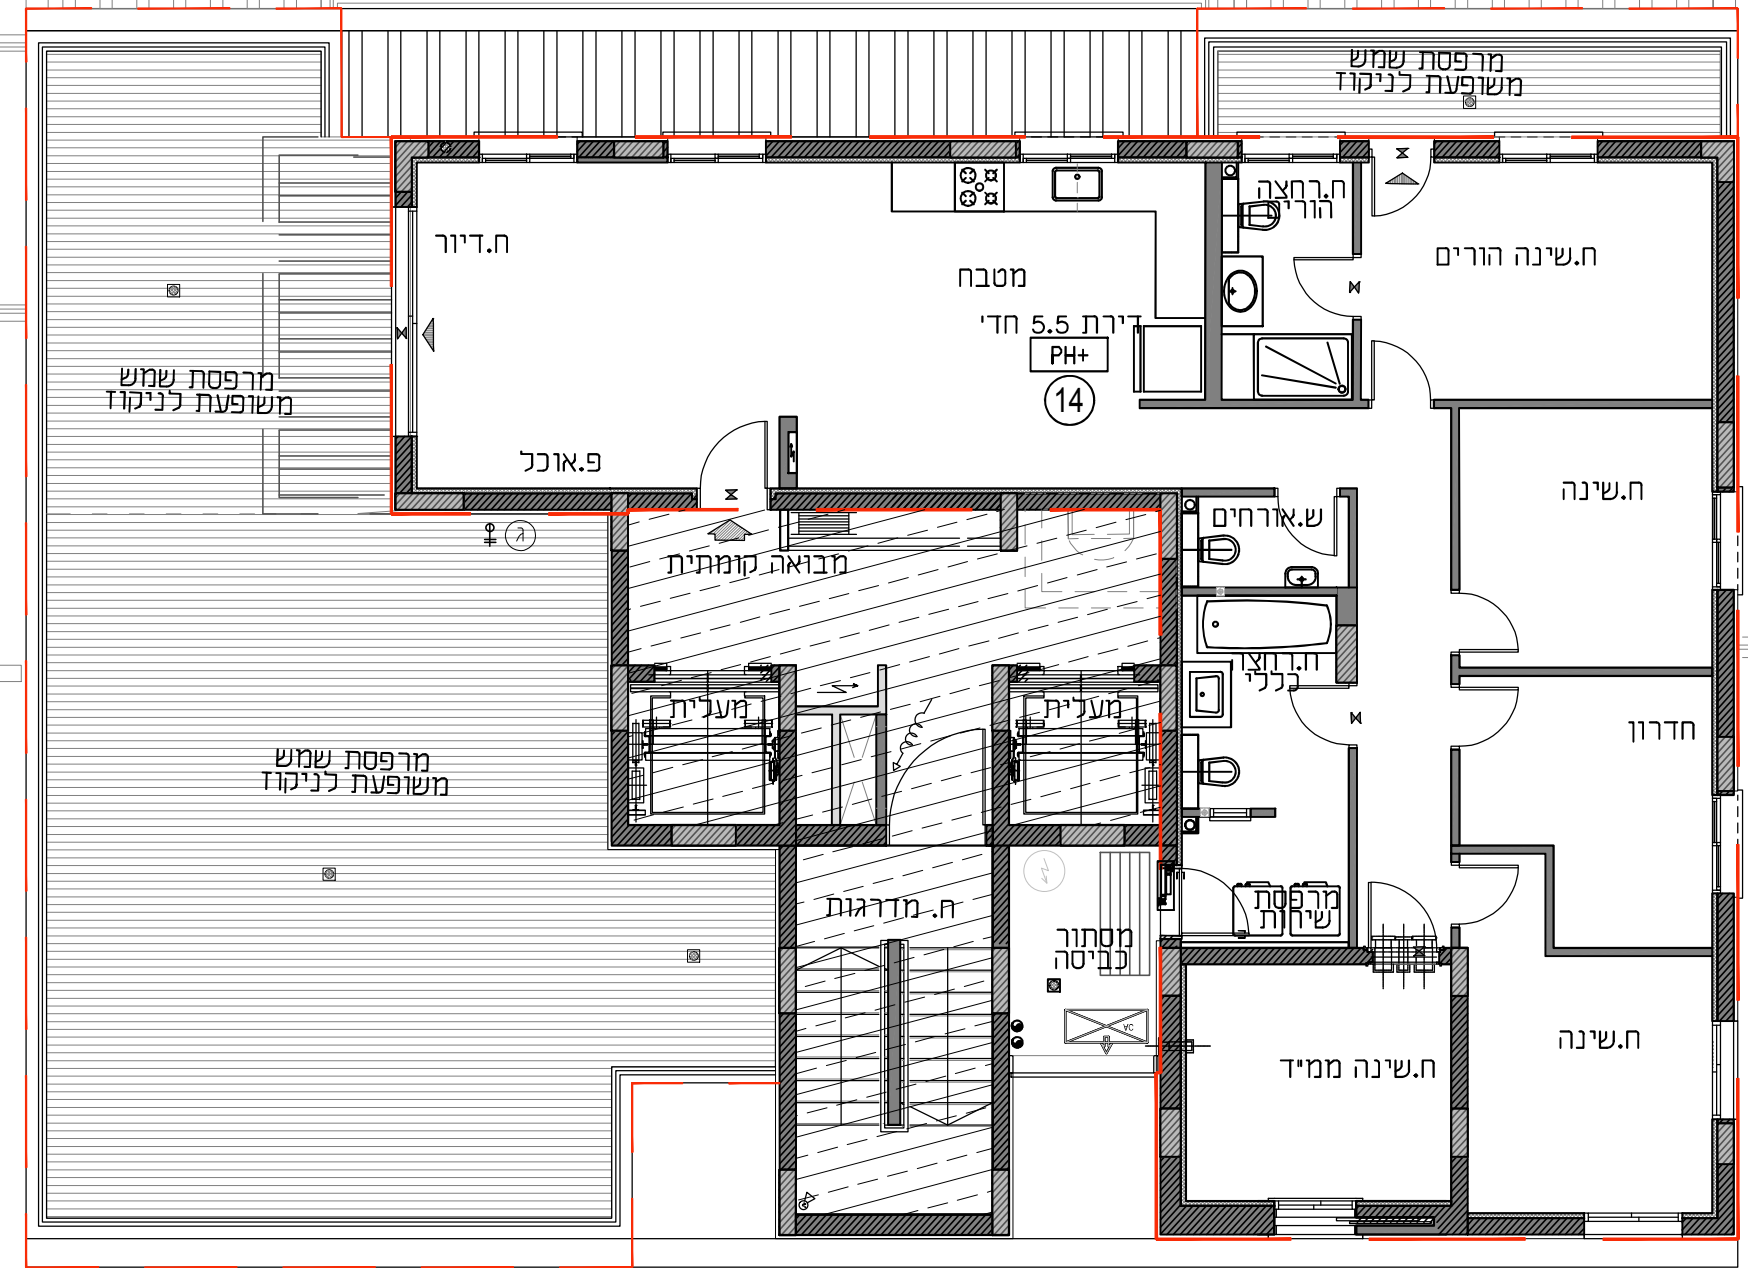

מרפסת שמש
משופעת לניקוז

מרפסת שמש
משופעת לניקוז

קו קורת בטון
דקורטיבית מעל

קו קורת בטון
דקורטיבית מעל

קו קורת בטון
דקורטיבית מעל