
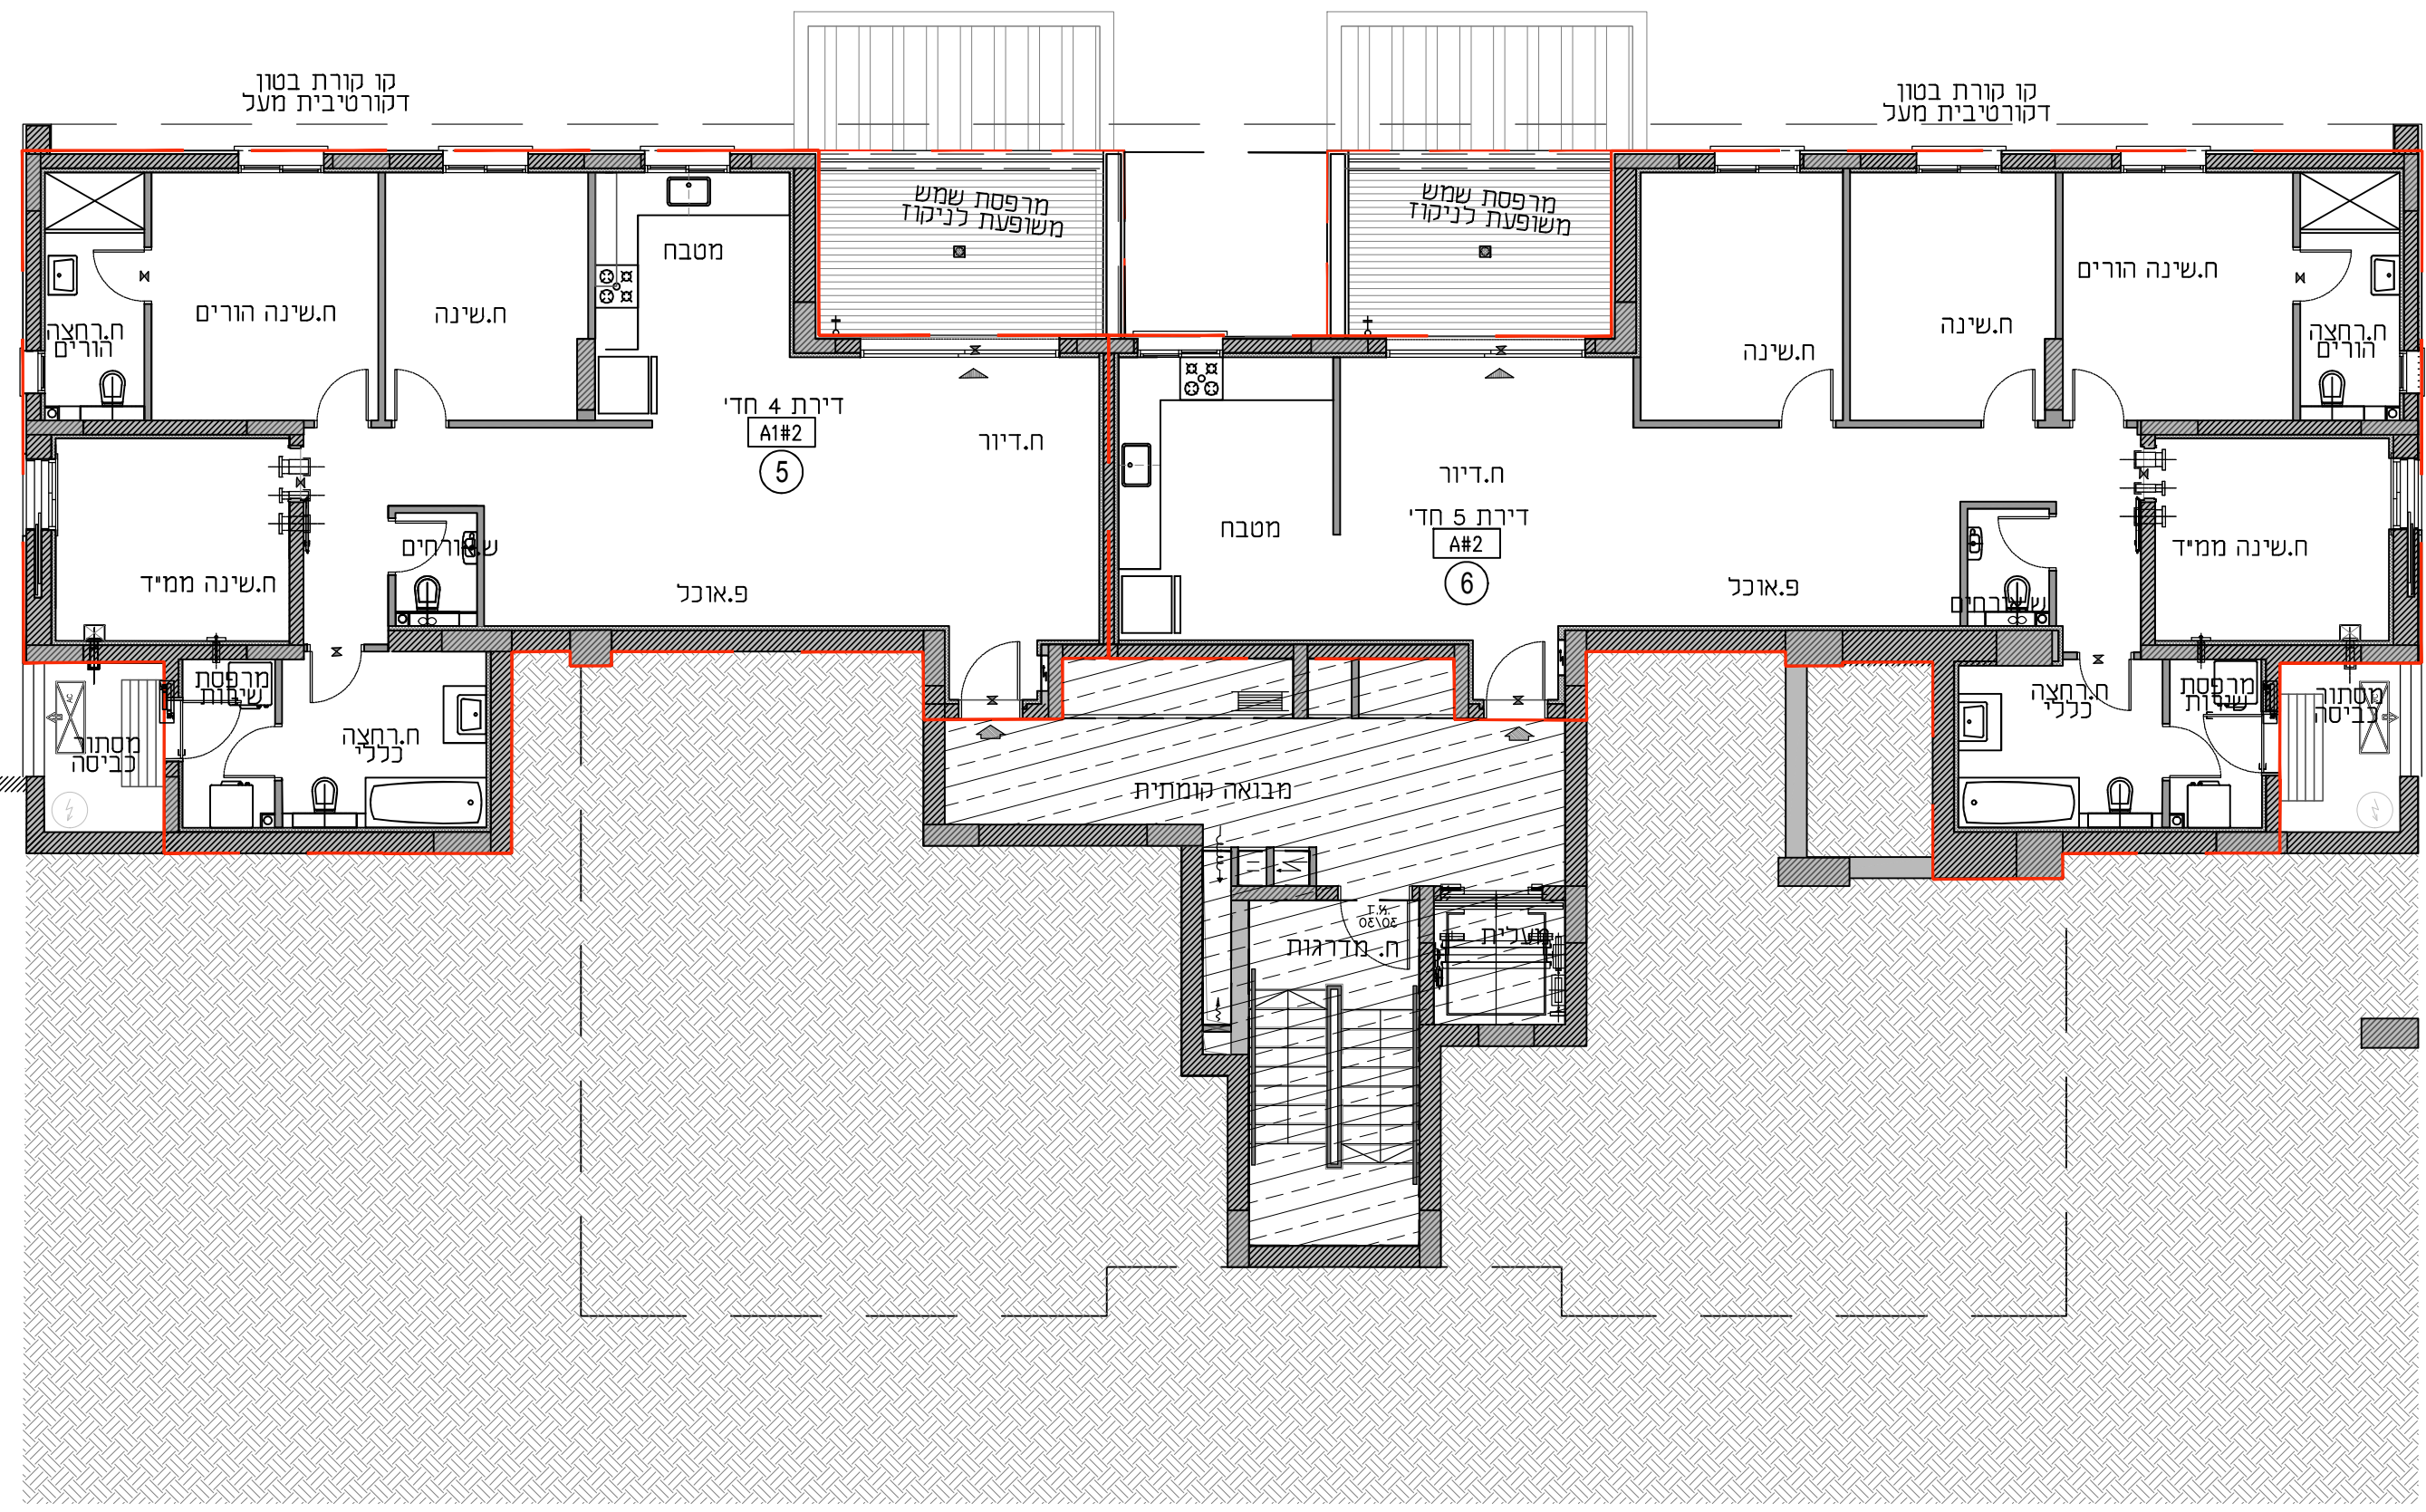


A1M-553

תכנית קומה -1

קנ"מ 1:100

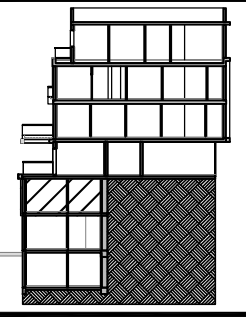

ח.שינה הורים

ח.שינה

ח.שינה הורים

ח.שינה ממ"ד

פ.אונכ

פ.אונכ

מבואה קומתית

ח.מדרגות

ח.מדרגות

ח.מדרגות