



גבול מגרש 404


גבול מגרש

גבול מגרש

A4M-555

תכנית קומה -2

קנ"מ 1:100

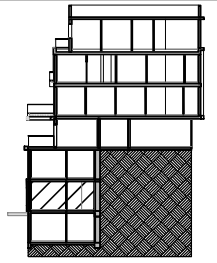


חצר קומה -3

חצר קומה -3


חצר קומה -3

קו קורת בטון  
דקורטיבית מעל

קו קורת בטון  
דקורטיבית מעל

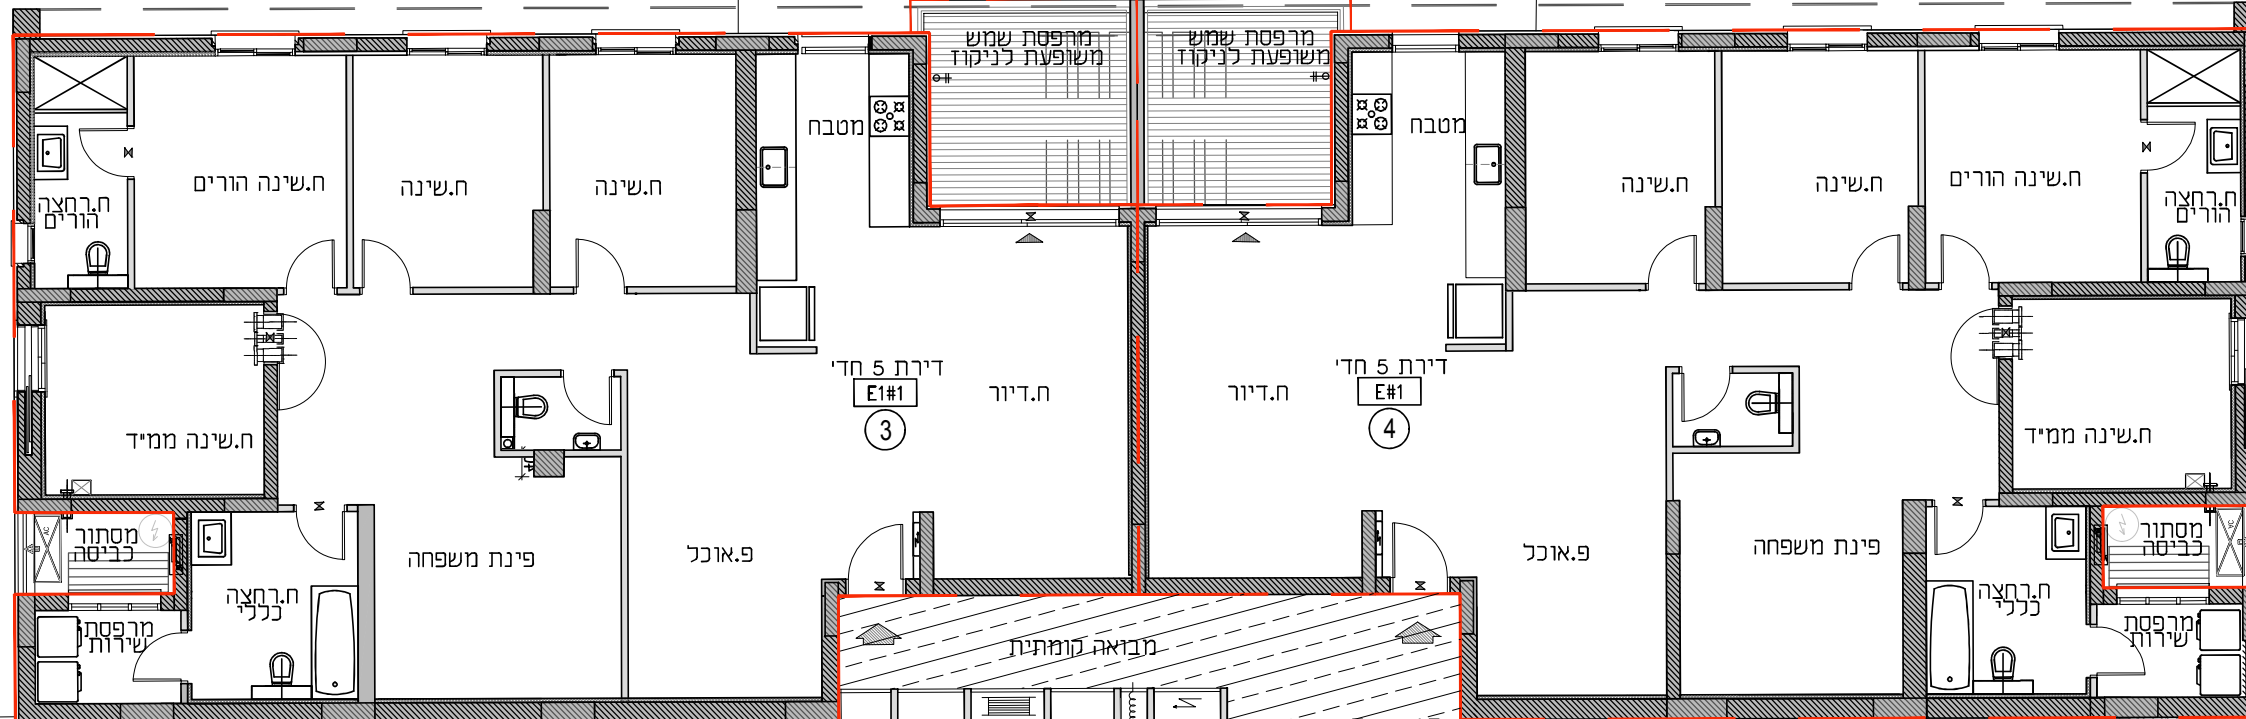

500 D

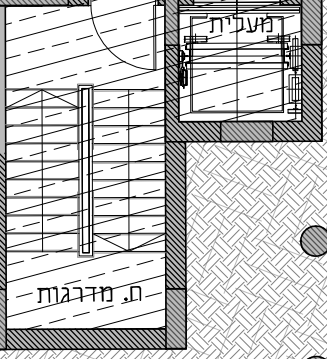

ת. מדרגות