


A2M-554


תכנית קומה -3

קנ"מ 1:100

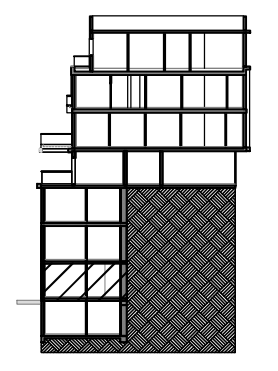

גבול מגרש

גבול מגרש

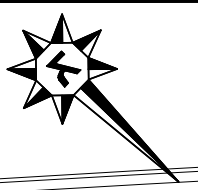


חצר קומה -4

חצר קומה -4

קו קורת בטון  
דקורטיבית מעל

קו קורת בטון  
דקורטיבית מעל

קו קומה מעל

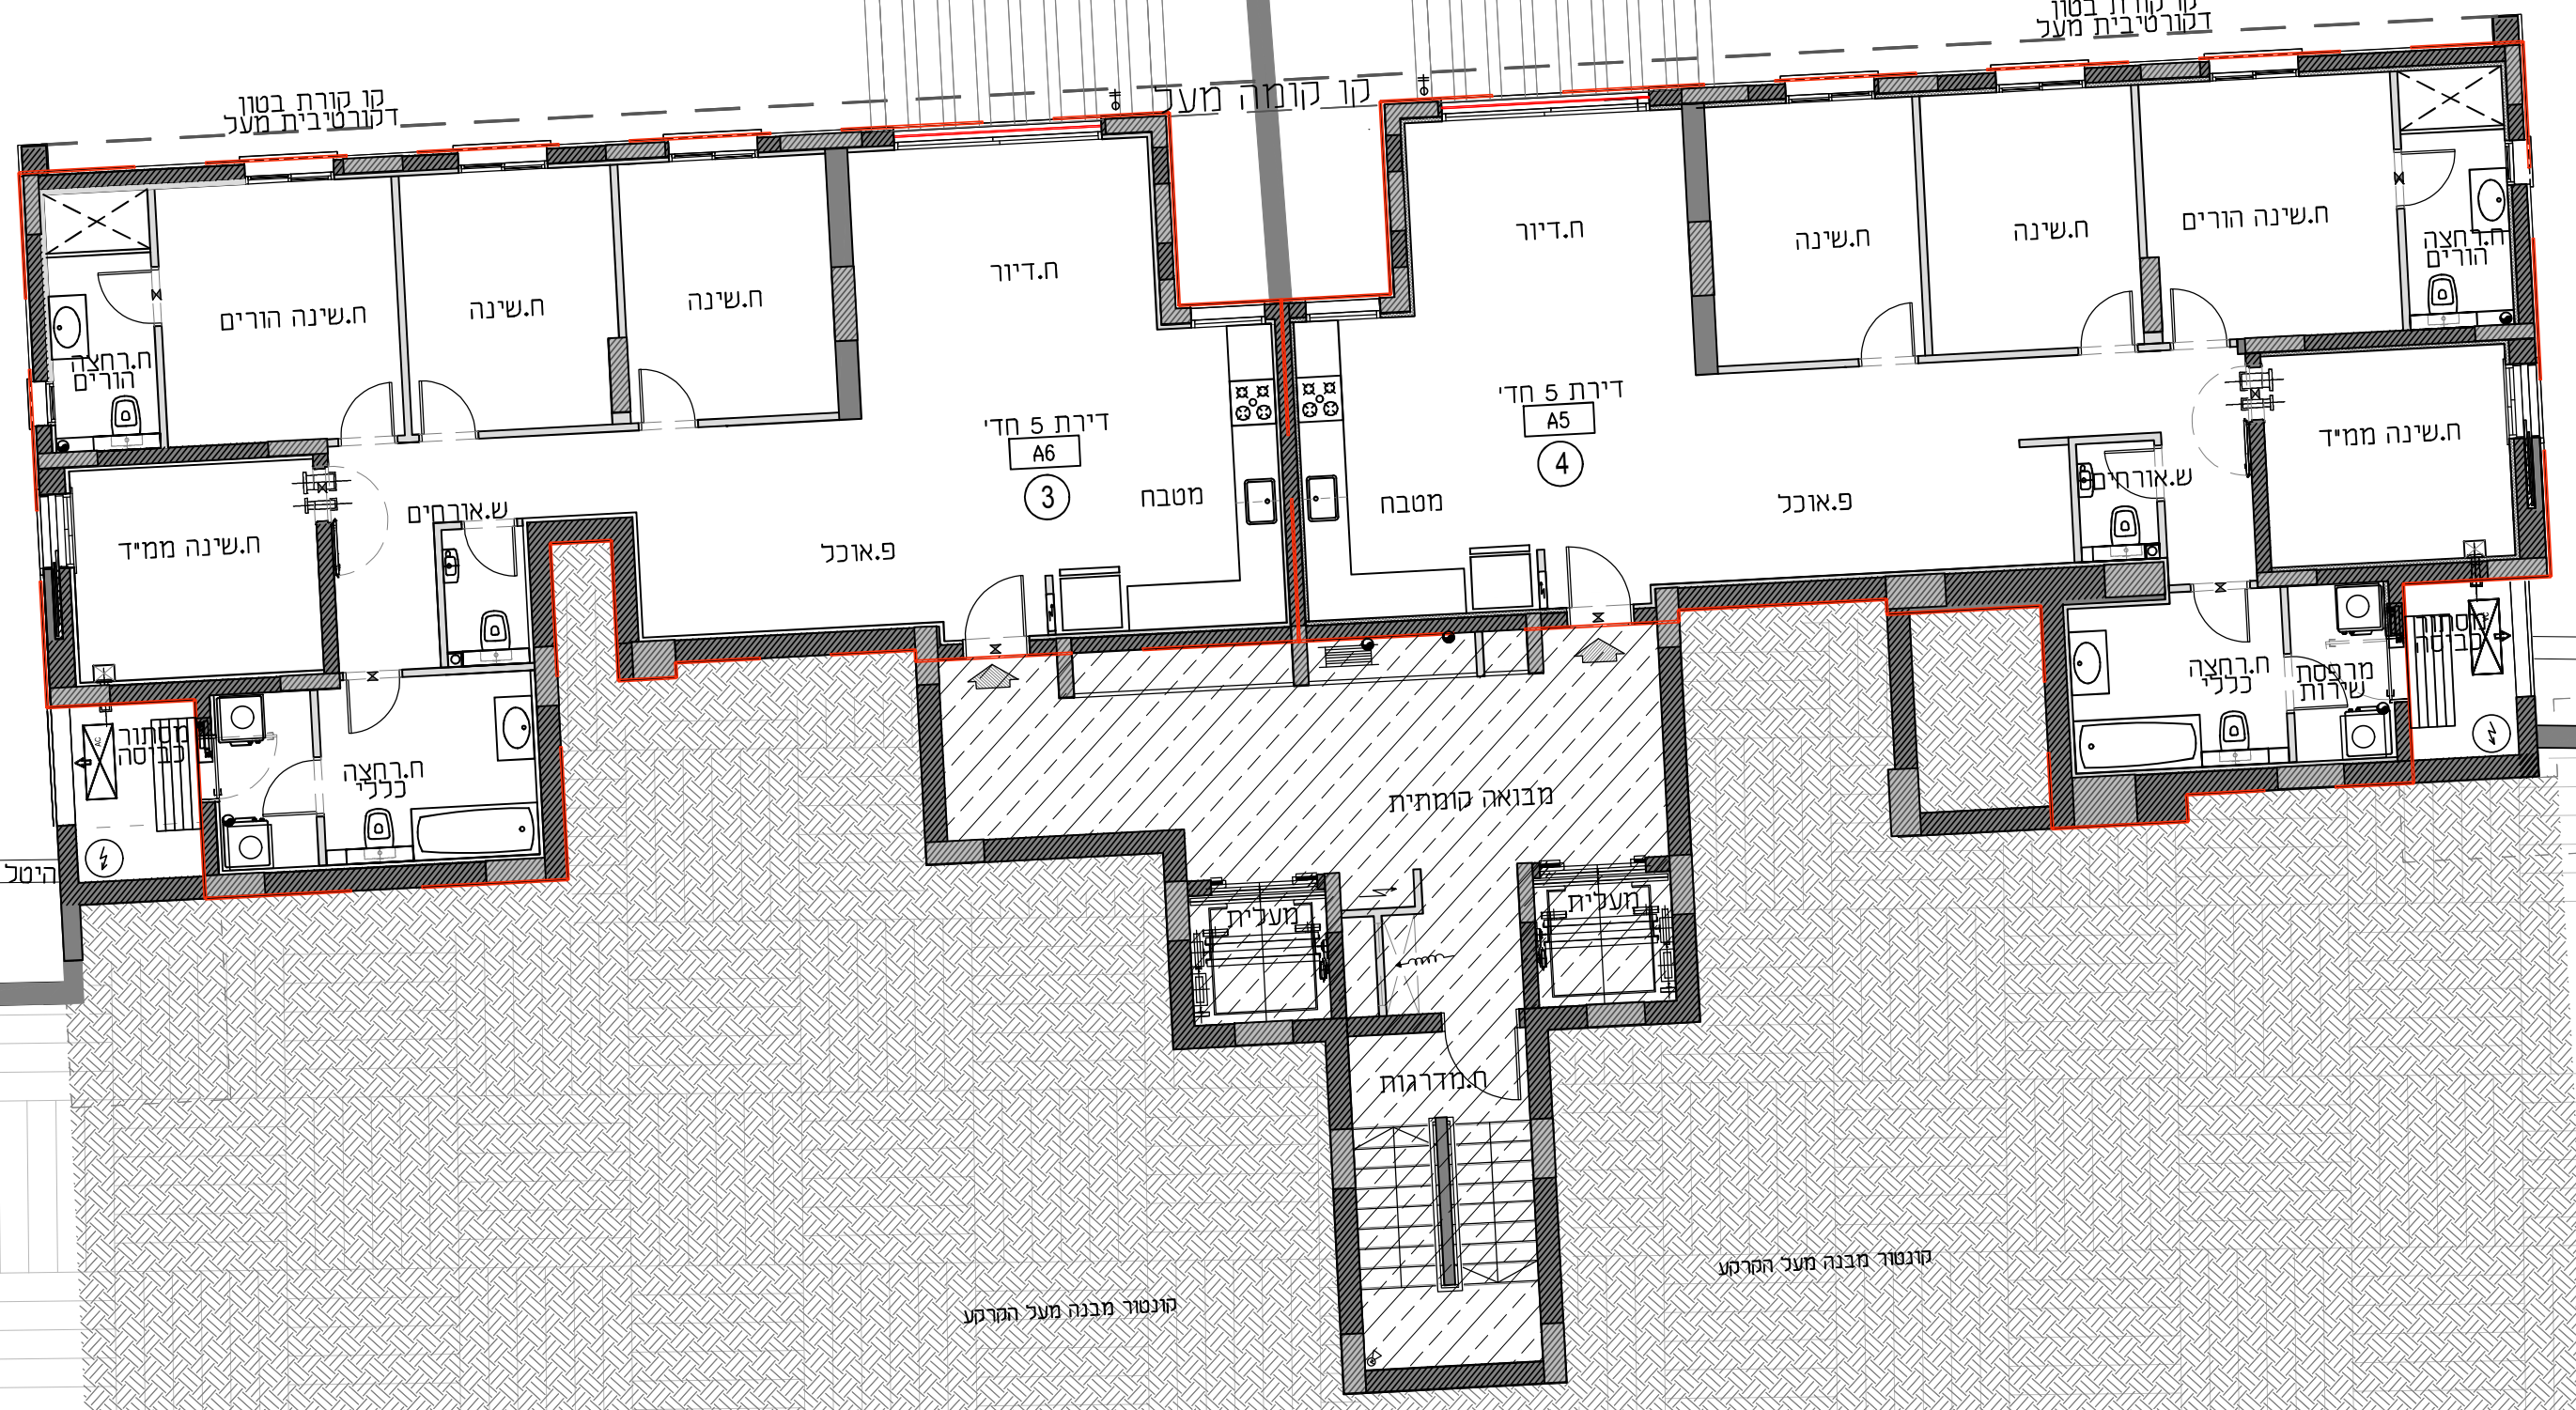

מבואה קומתית

מדרגות

קונטור מבנה מעל הקרקע

קונטור מבנה מעל הקרקע

חצר

היטל קירוי