
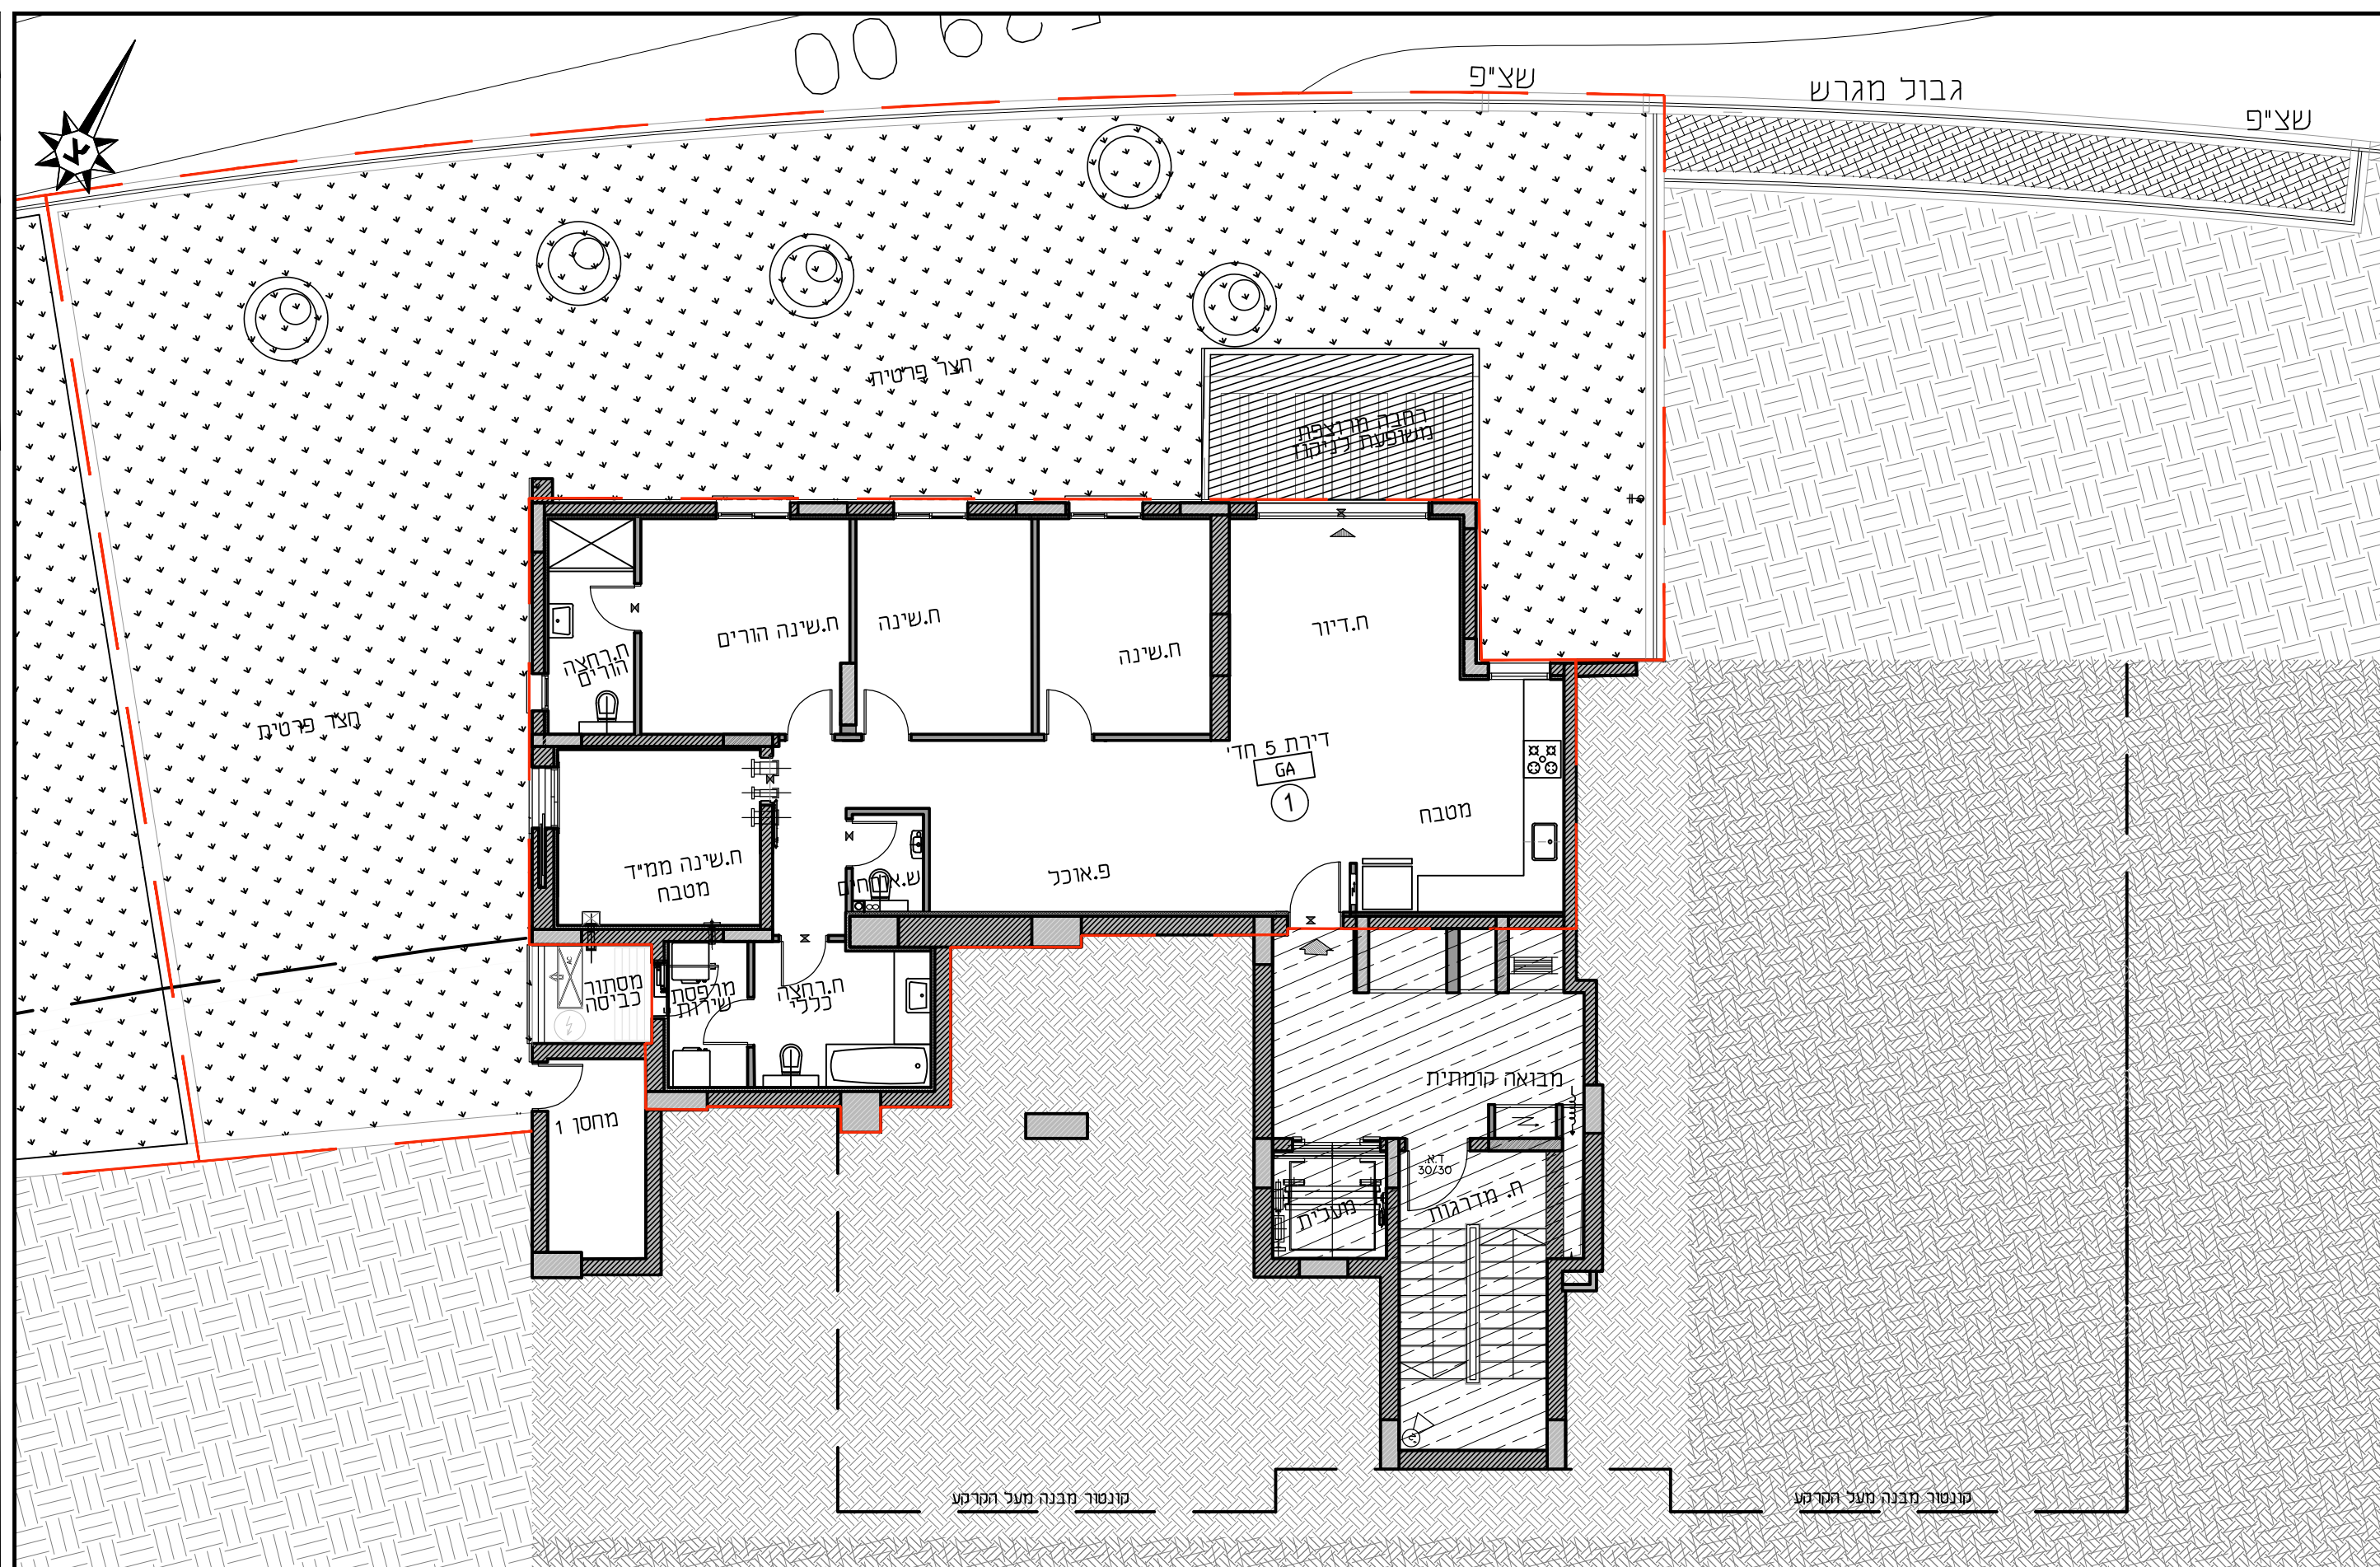


A1S-551

תכנית קומה -3

קנ"מ 1:100

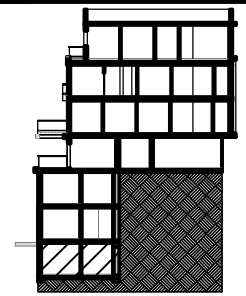

קונטור מבנה מעל הקרקע

קונטור מבנה מעל הקרקע