




רמת אדרת אריאל



בניין: A3 דירה טיפוס: E

דירת 5 חדרים

מגרש	קומה	דירה
555	-1	3

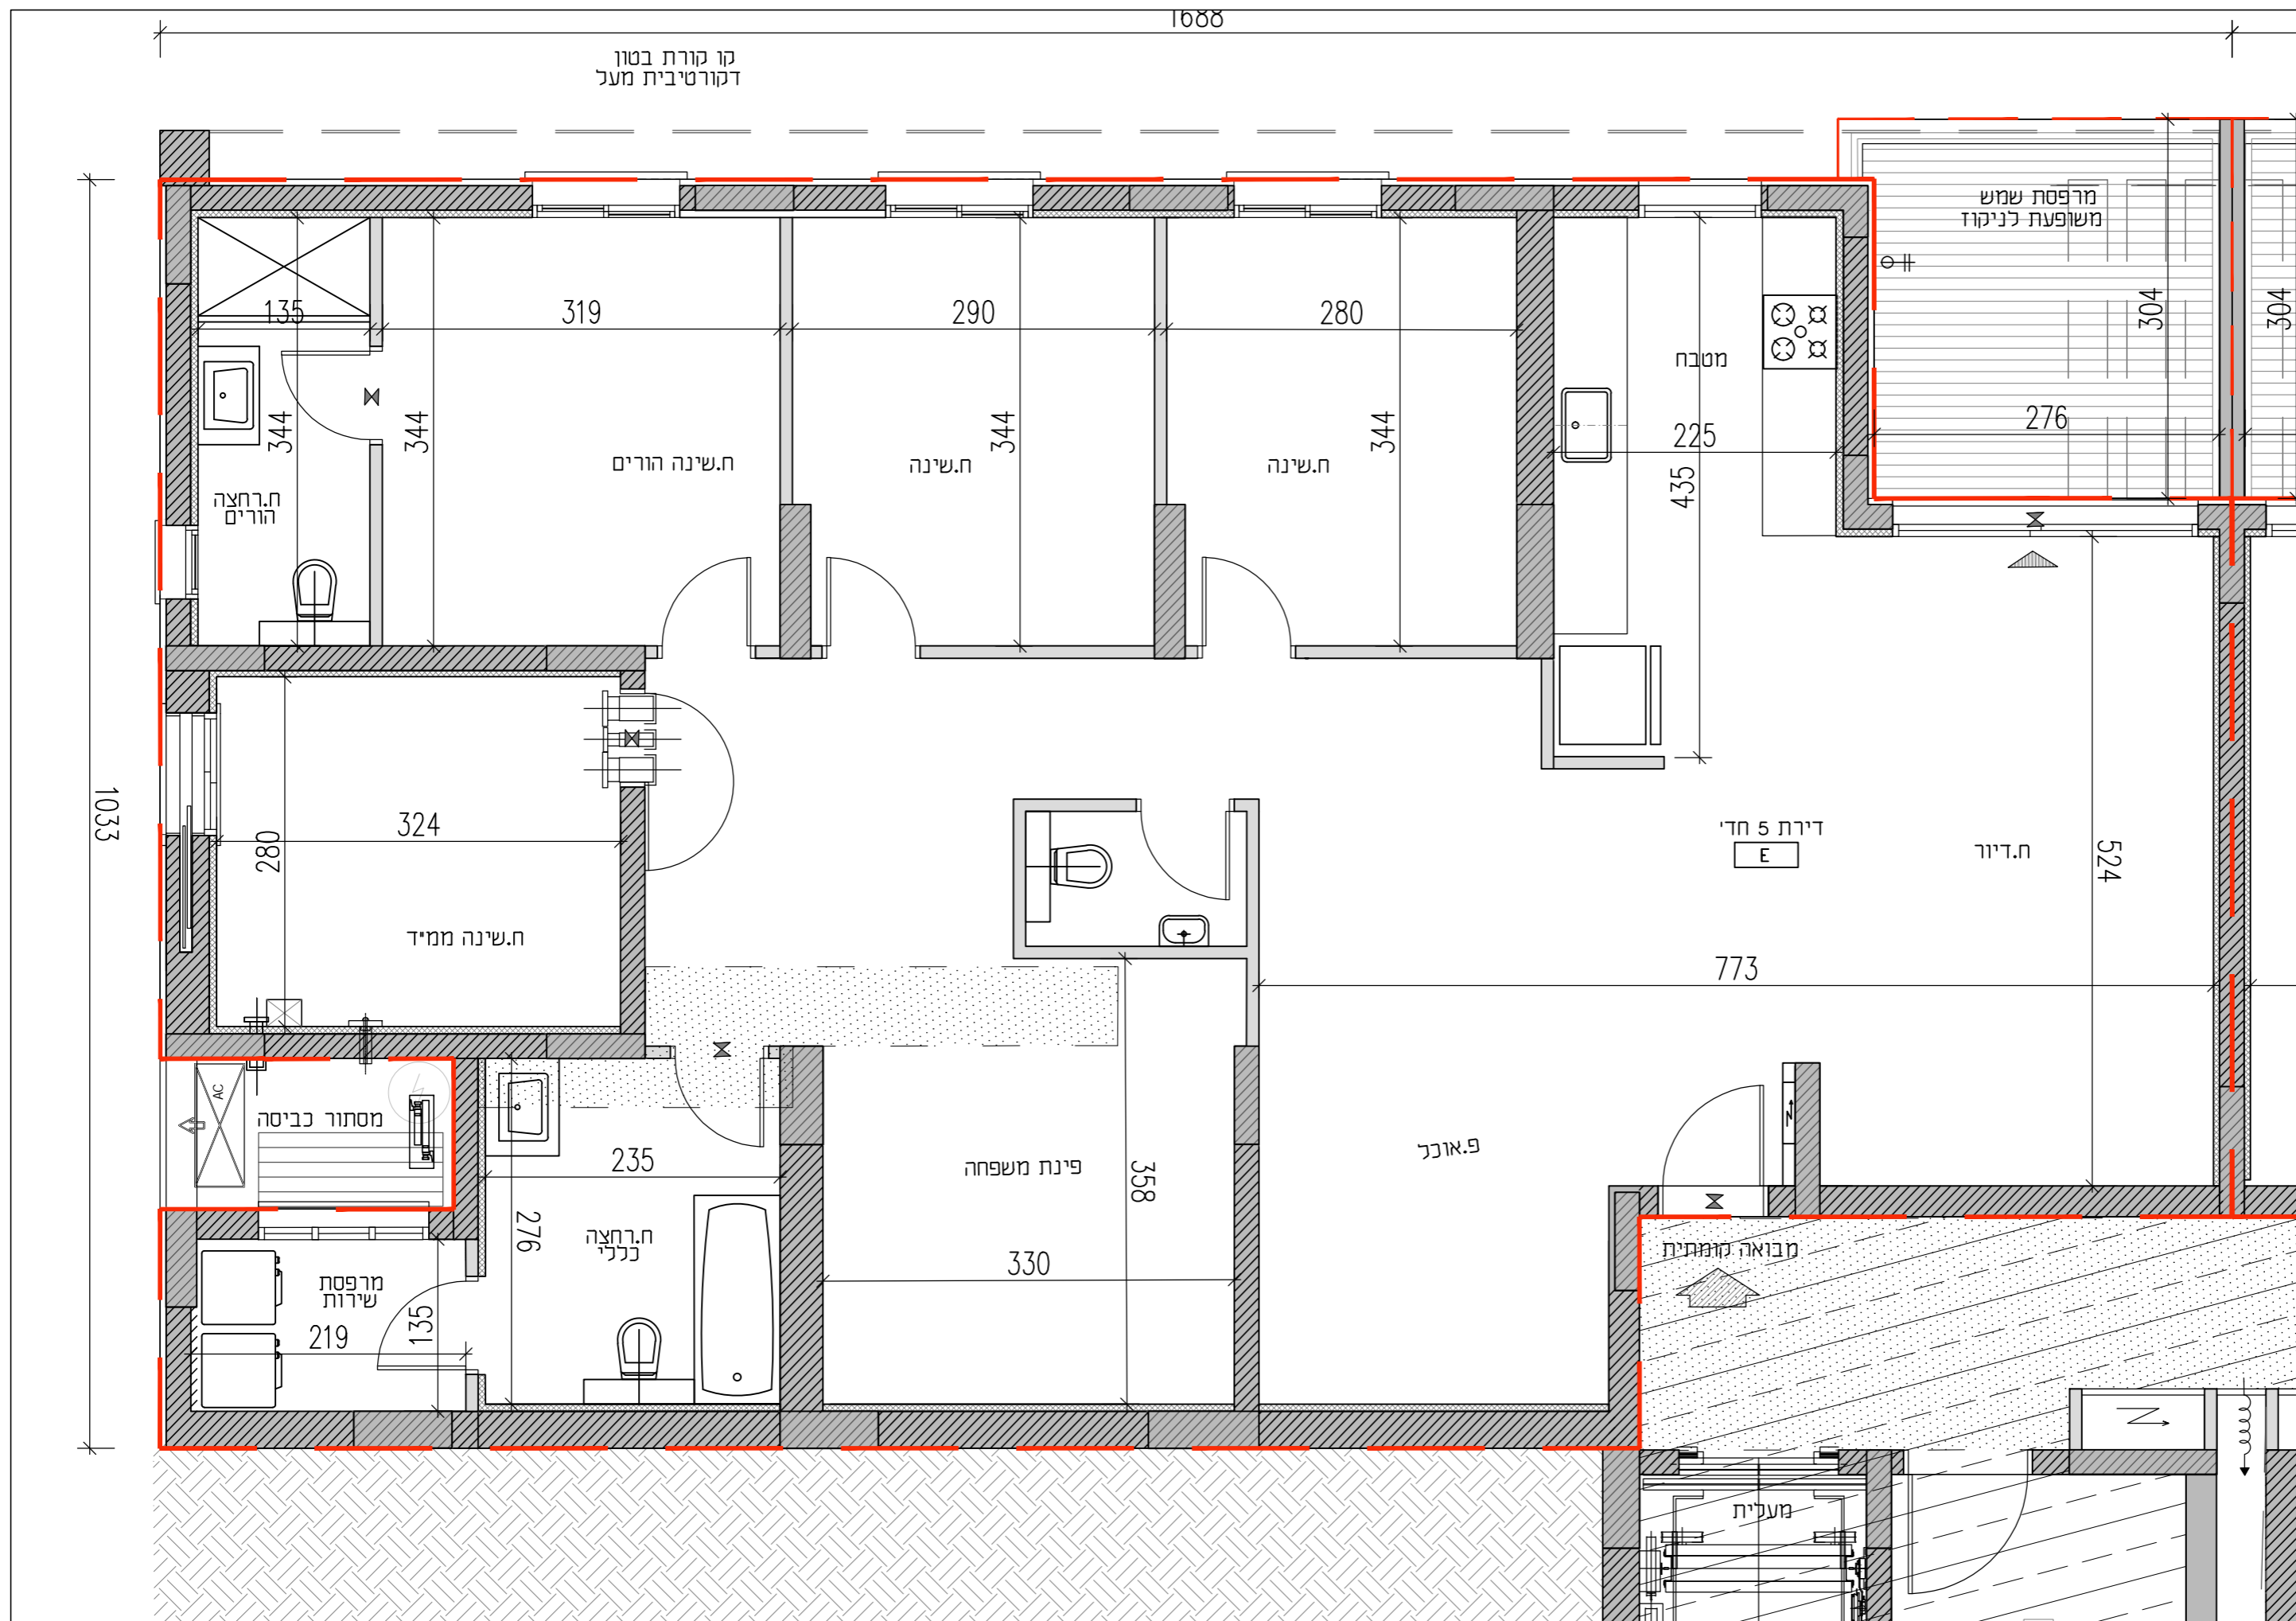

הערות:

- ראה גיליון הערות המצורף לתכניות ומהווה חלק בלתי נפרד מהן.
- התכניות לפני היתר בניה ולכן ייתכנו שינויים והתאמות ככל שיידרשו על ידי הרשויות המוסמכות, המתכננים והיועצים השונים.
- מיקום הנמכות תקרה אינו סופי וייתכנו שינויים לפי החלטת היועצים.

קב"מ	1:50
מהדורה	01
תאריך	14/02/2022

מקרא סימנים

	רכוש משותף
	חצר פרטית
	גיבון משותף
	מרפסת שמש/רחבה מרוצפת
	אדמה
	רחבה מרוצפת משותפת
	כניסה לדירה
	ציאה למרפסת שמש/חצר
	הפרש מפלסים
	אורור מכני
	לוח חשמל דירתי
	מרכז מים
	צינור אורור סמ"ד 4
	צינור אורור סמ"ד 8
	התקן עומר
	מערכת סינון אוויר בסמ"ד
	חוקים יחיד סינון אוויר לפי הנחיה פסק הדין
	דוד מים
	מיקום מעבה מזגן
	תחום הנמכת תקרה
	קולטן
	בור קליטה
	שוחות ביוב
	שוחות ניקוז
	ברז גז
	ברז גז
	מיקום מוצע לכרעים
	מצג עקרונות כלבד
	מיקום מוצע למקרר
	מצג עקרונות כלבד
	מיקום מוצע למכונת
	כביסה/מיבש
	מקלחת
	מצג עקרונות כלבד
	מיקום מוצע
	לתליית כביסה

תאריך:	
קומה מספר:	
דירה מספר:	
פרטי הרוכשים:	
שם מלא:	1.
ת"ז:	
חתימה:	
שם מלא:	2.
ת"ז:	
חתימה:	
חתימת המוכר:	

רם אדרת מהנדס בע"מ

CityBee

Architecture & Design
רח' מצודה 7, בני ברק, מגדל ב.מ.ר 4 קומה 7
פסק: 03-6228642 | טל: 03-6228644