


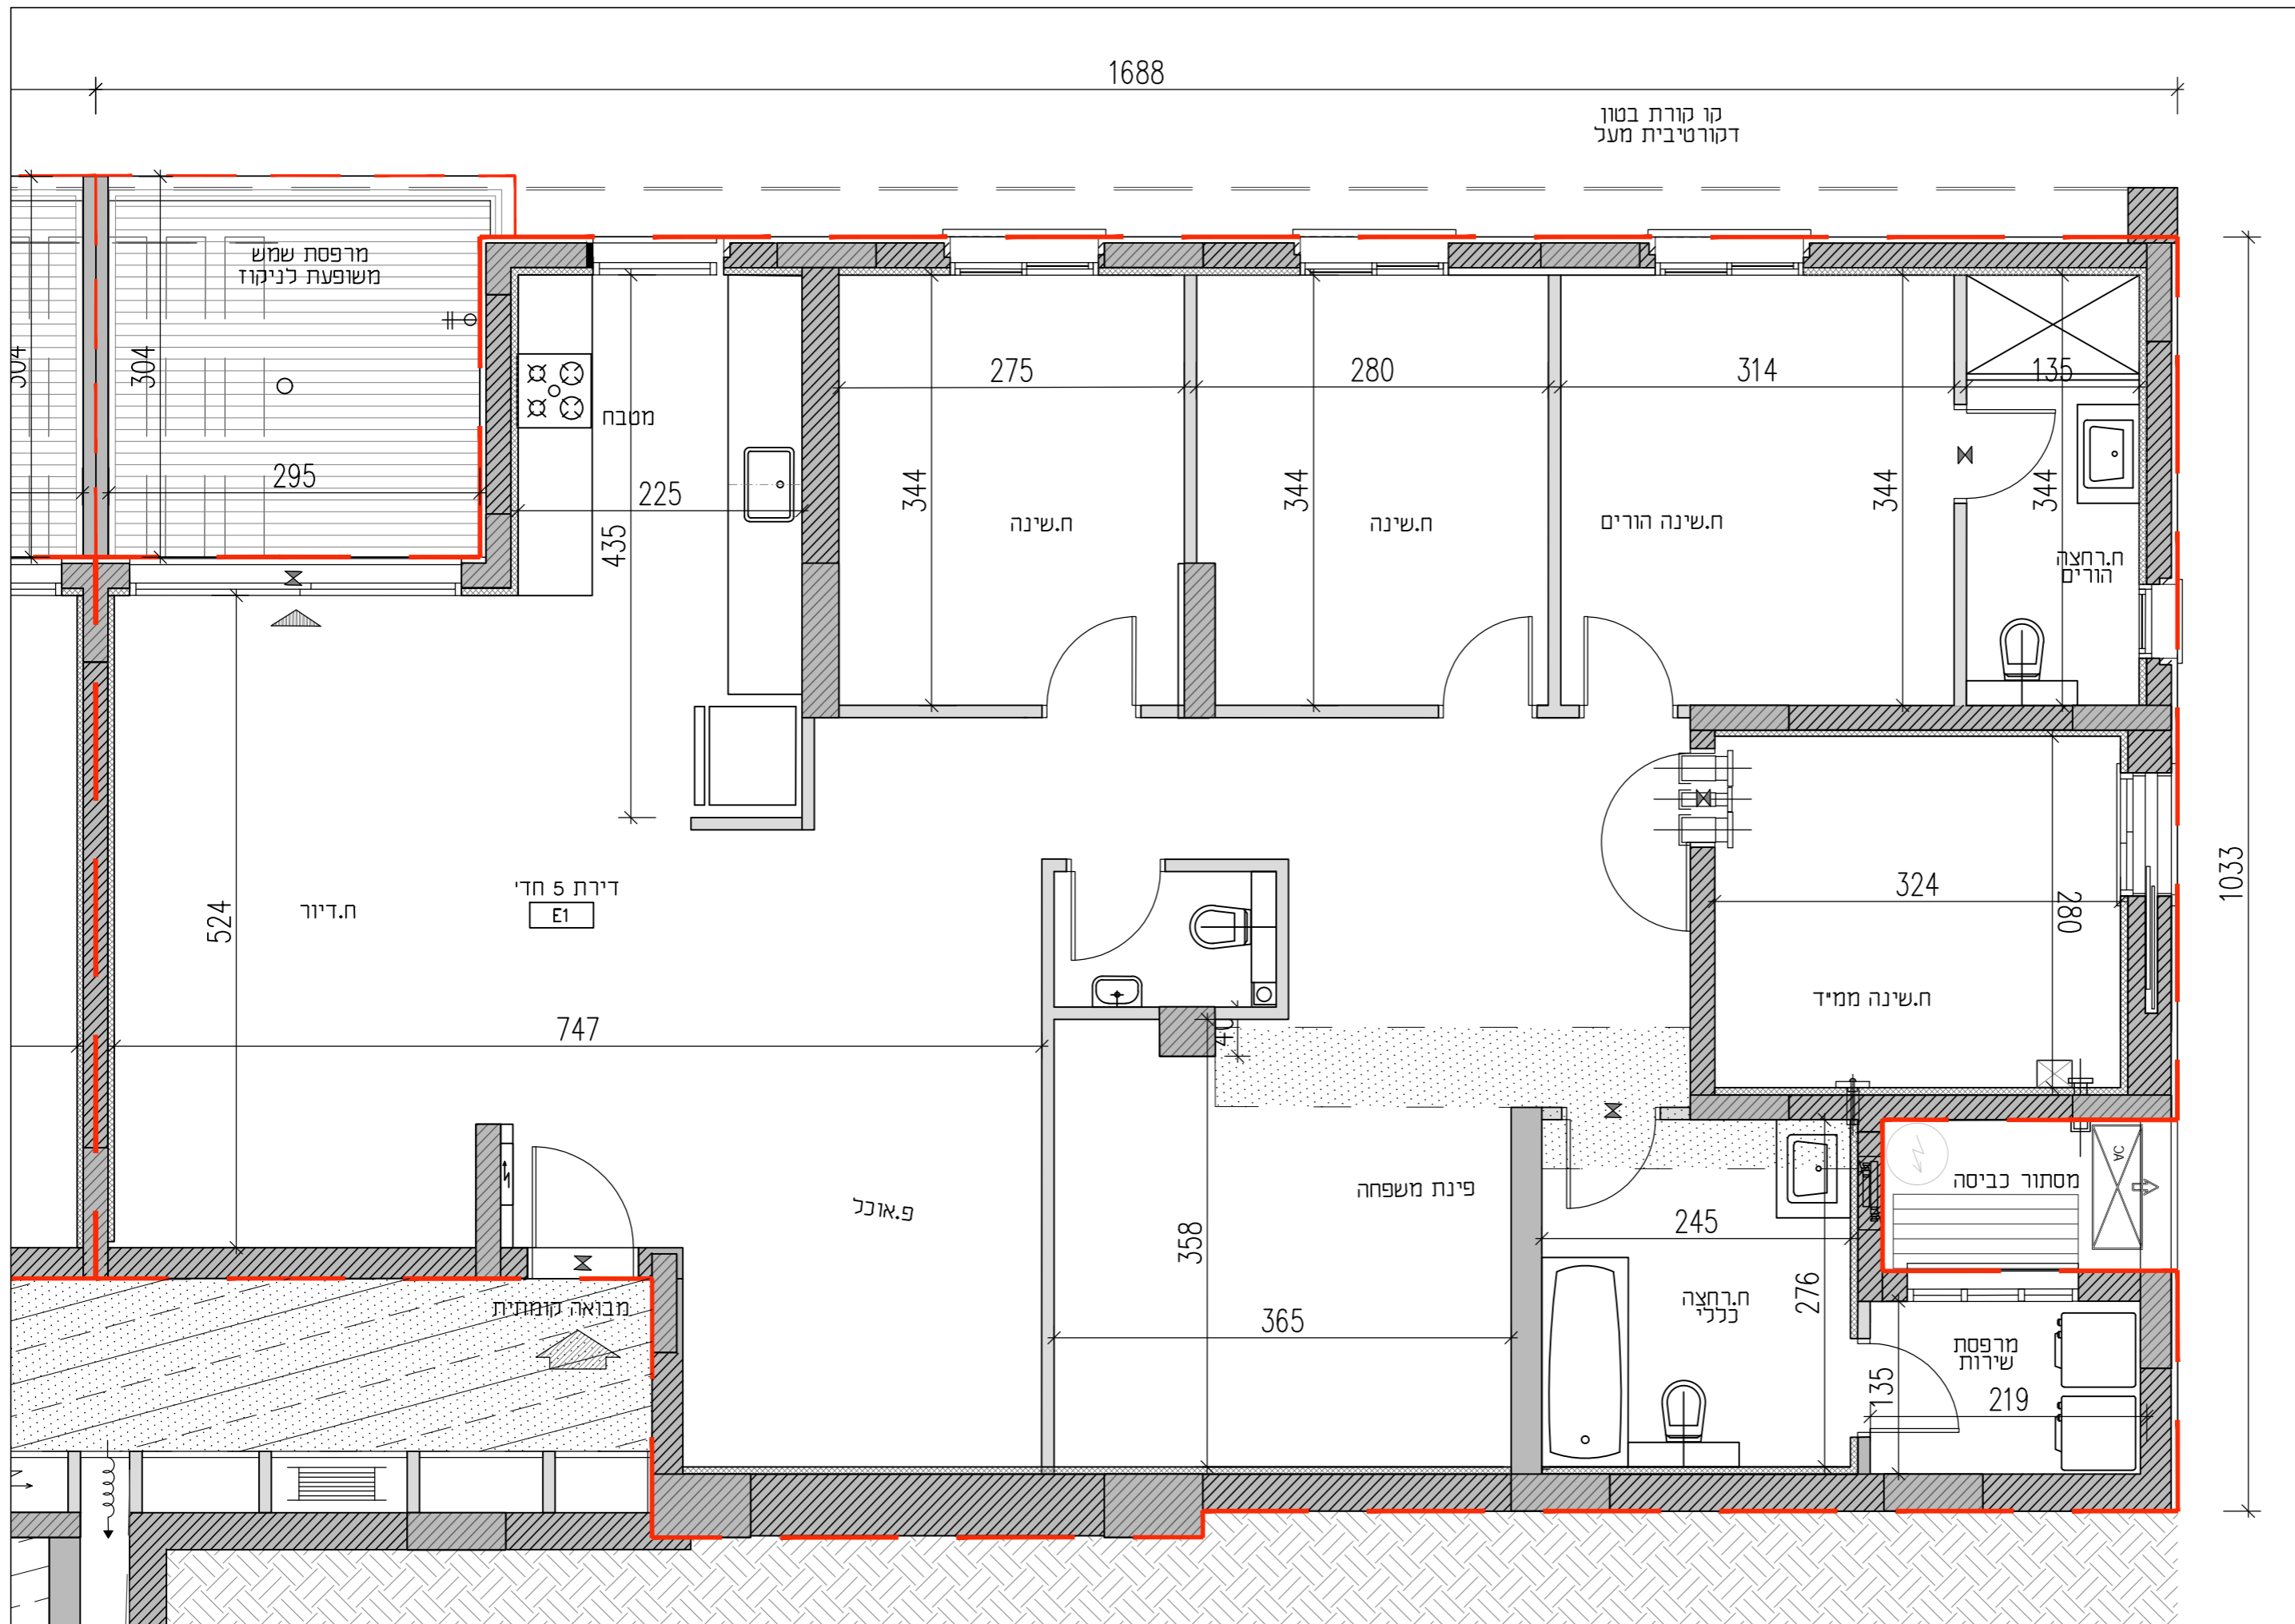

מגרש	קומה	דירה
555	-1	4



הערות:
 1. ראה גיליון הערות המצורף לתכניות ומהווה חלק בלתי נפרד מהן.
 2. התכניות לפני היתר בניה ולכן ייתכנו שינויים והתאמות ככל שידרשו על ידי הרשויות המוסמכות, המתכנים והיועצים השונים.
 3. מיקום הנמכות תקרה אינו סופי וייתכנו שינויים לפי החלטת היועצים.

קב"מ	1:50
מהדורה	01
תאריך	14/02/2022

מקרא סימנים

- רכוש משותף
- חצר פרטית
- גיבון משותף
- מרפסת שמש/רחבה מרוצפת
- אדמה
- רחבה מרוצפת משותפת
- כניסה לדירה
- יציאה למרפסת שמש/חצר
- הפרש מפלסים
- אזור מכני
- לוח חשמל דירתי
- מרכז מים
- צינור אזור סמ"ד 4
- צינור אזור סמ"ד 8
- התקן עומר
- מערכת סינון אוויר בסמ"ד
- חתך יחיד סינון אוויר לפי הנחיה פסק הדין
- דוד מים
- מיקום מעבה מזגן
- תחום הנמכות תקרה
- בור קליטה
- קולטן
- שוחות ביוב
- שוחות ניקוז
- ברז גז
- ברז גז
- מיקום מוצע לכריזים
- מצג עקרונות כלבד
- מיקום מוצע למקרר
- מצג עקרונות כלבד
- מיקום מוצע למכונת כביסה/מיכש
- מקלחת
- מצג עקרונות כלבד
- מיקום מוצע לתליית כביסה

תאריך:	
קומה מספר:	
דירה מספר:	
פרטי הרוכשים:	
1. שם מלא:	
ת"ז:	
חתימה:	
2. שם מלא:	
ת"ז:	
חתימה:	
חתימת המוכר:	