




רמת אדרת אריאל



בניין: A4M דירה טיפוס: #1

דירת 5 חדרים

מגרש	קומה	דירה
555	-2	4

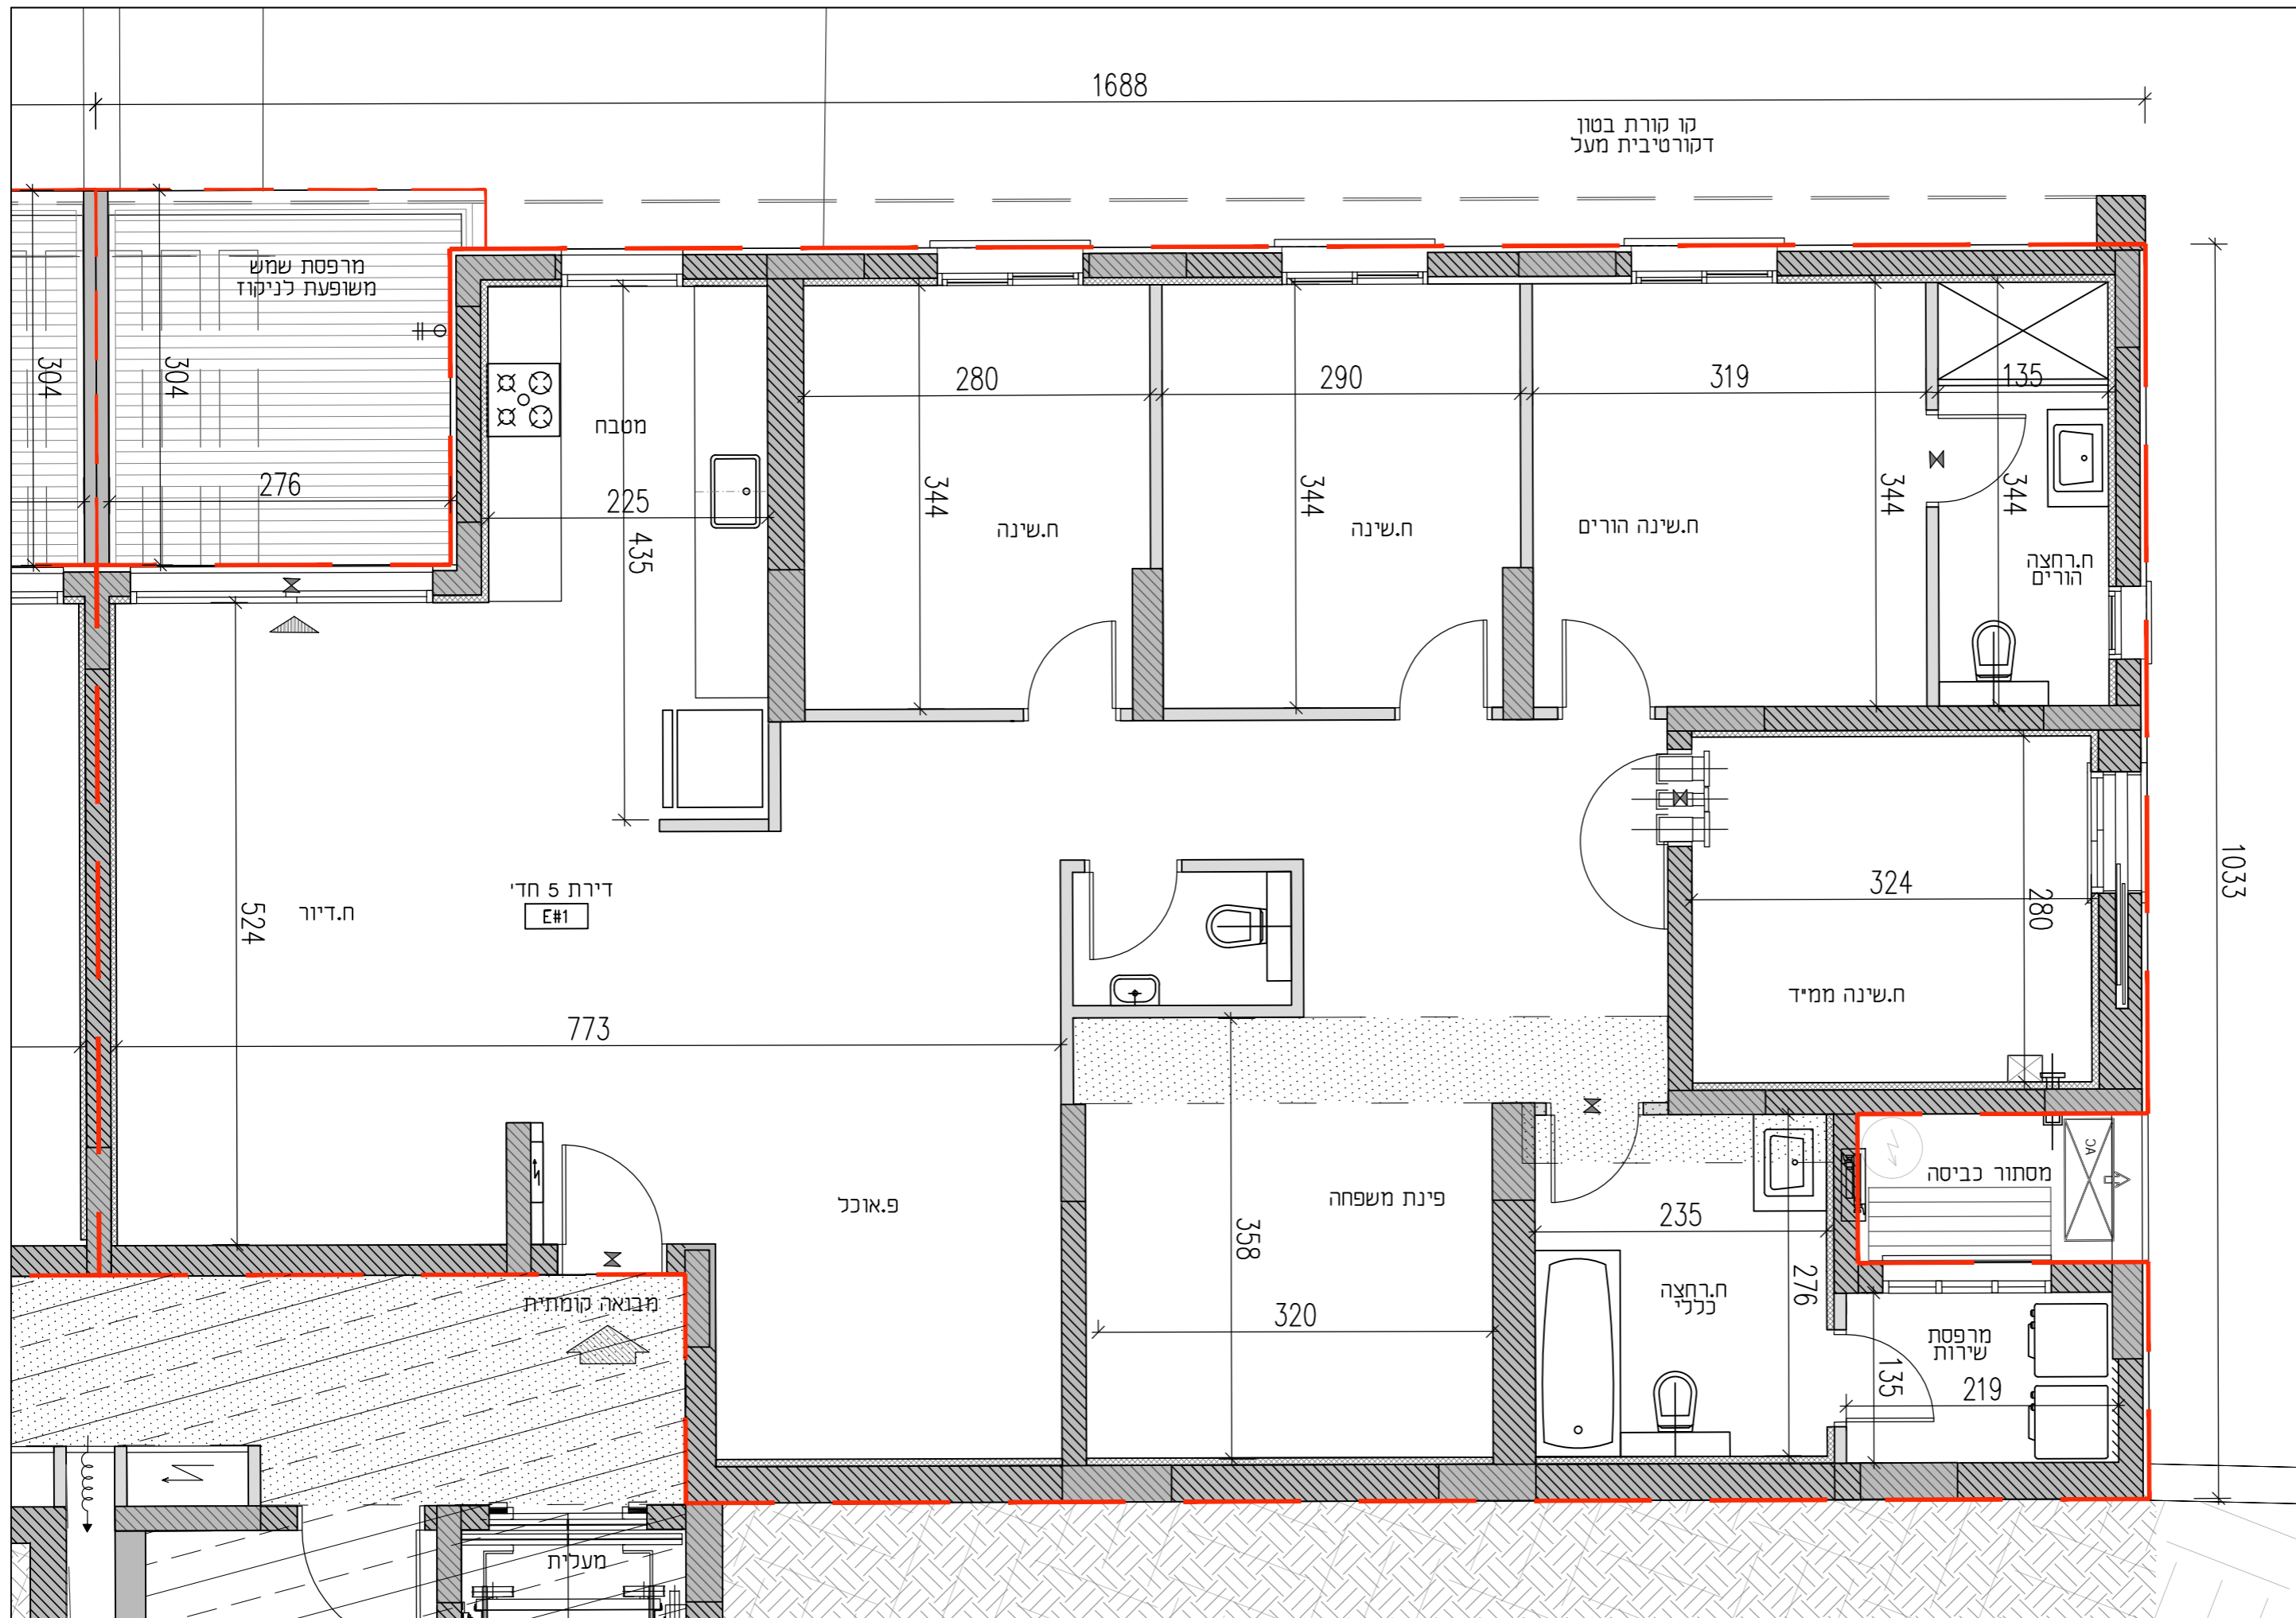

הערות:

- ראה גיליון הערות המצורף לתכניות ומהווה חלק בלתי נפרד מהן.
- התכניות לפני היתר בניה ולכן ייתכנו שינויים והתאמות ככל שידרשו על ידי הרשויות המוסמכות, המתכננים והיועצים השונים.
- מיקום הנמכות תקרה אינו סופי וייתכנו שינויים לפי החלטת היועצים.

קב"מ	1:50
מהדורה	01
תאריך	14/02/2022

מקרא סימנים

- רכוש משותף
- חצר פרטית
- גיבון משותף
- מרבסת שמש/רחבה מרופצת
- אדמה
- רחבה מרופצת משותפת
- כניסה לדירה
- יציאה למרבסת שמש/חצר
- הפרש מפלסים
- אזור מכני
- לוח חשמל דירתי
- מרכז מים
- צינור אזור סמ"ד 4
- צינור אזור סמ"ד 8
- התקן עומר
- מערכת סינון אוויר בסמ"ד
- חתום יחיד טיפוס אדרי לפי הנחיה פסק הדין
- דוד מים
- מיקום מעבה מזגן
- תחום הנמכות תקרה
- קולטן
- בור קליטה
- שוחות ביוב
- שוחות ניקוז
- ברז גז
- ברז גז
- מיקום מוצע לכיריים
- מצג עקרונות כלבד
- מיקום מוצע למקרר
- מצג עקרונות כלבד
- מיקום מוצע למכונת כביסה/מיבש
- מיקום מוצע למקלחת
- מצג עקרונות כלבד
- מיקום מוצע לתליית כביסה

תאריך:	
קומה מספר:	
דירה מספר:	
פרטי הרוכשים:	
שם מלא:	1.
ת"ז:	
חתימה:	
שם מלא:	2.
ת"ז:	
חתימה:	
חתימת המוכר:	

רמת אדרת משרדים בע"מ

CityBee

Architecture & Design

רח' מצודה 7, בני ברק, מגדל ב.ס.ר 4 קומה 7

טל: 03-6228642 | פקס: 03-6228644