




רמת אדרת אריאל



בניין: A4M דירה טיפוס: E1#2

דירת 5 חדרים

מגרש	קומה	דירה
555	-1	5

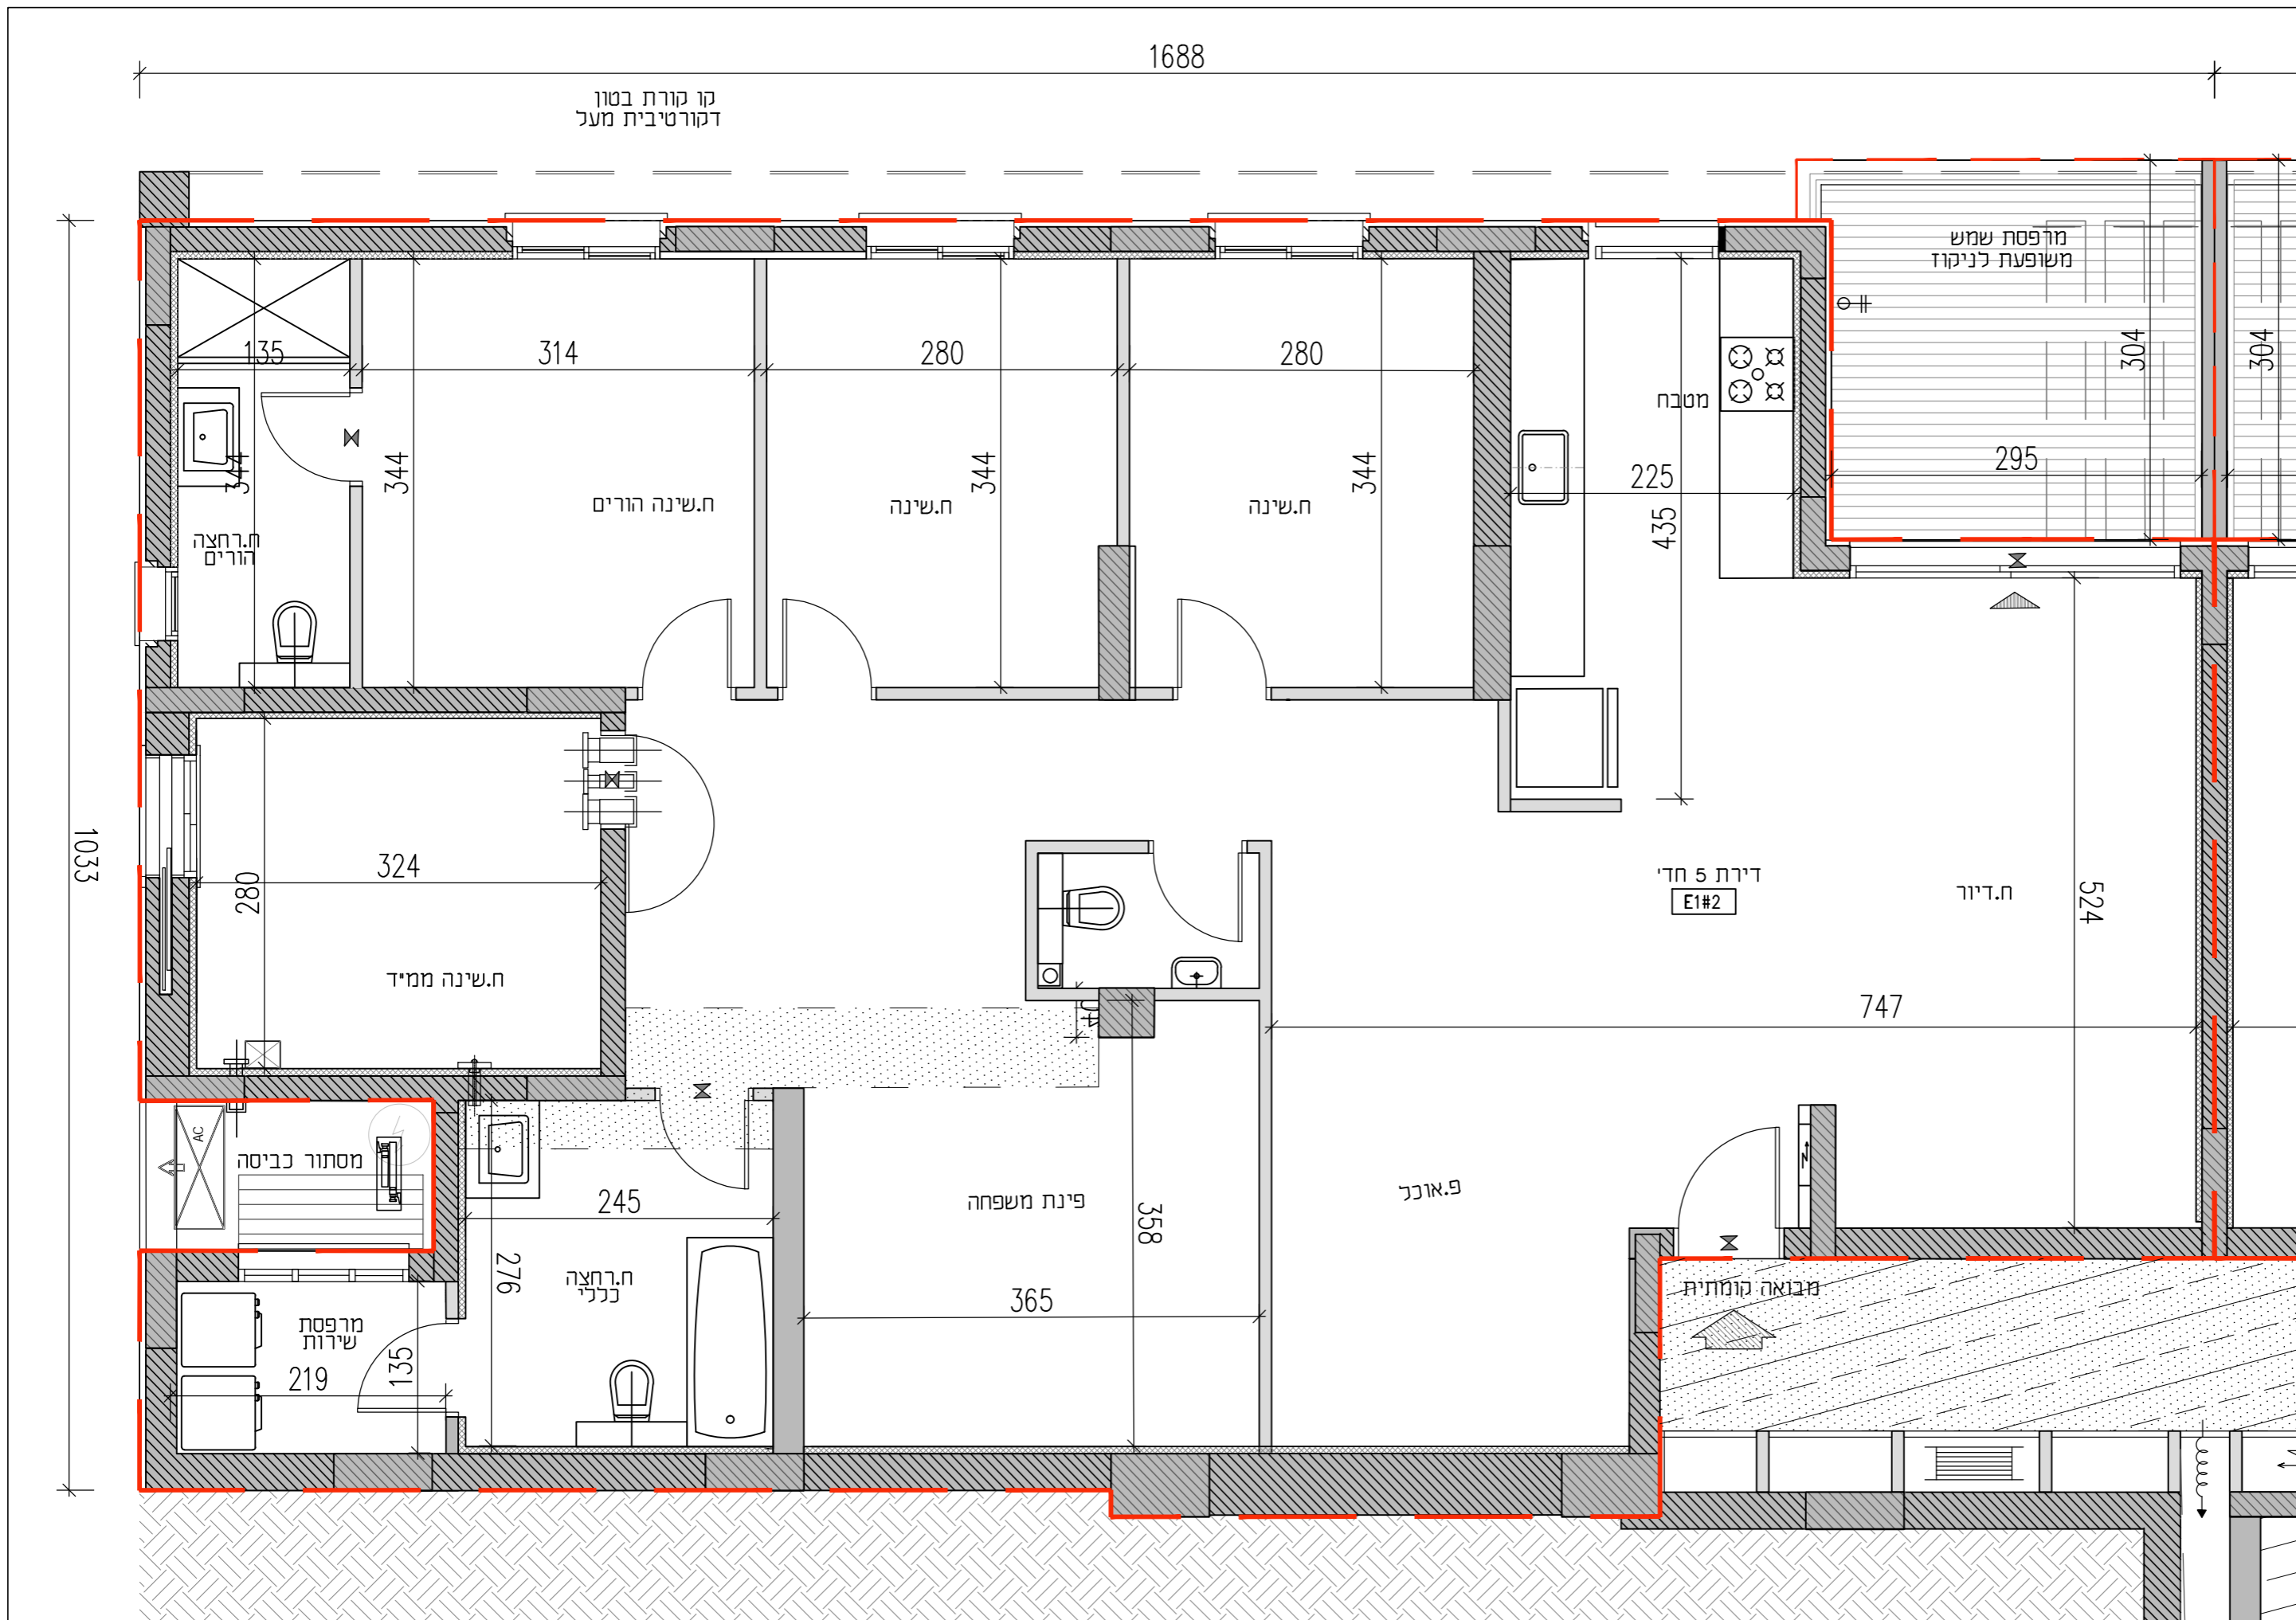

הערות:

- ראה גיליון הערות המצורף לתכניות ומהווה חלק בלתי נפרד מהן.
- התכניות לפני היתר בניה ולכן ייתכנו שינויים והתאמות ככל שיידרש ע"י הרשויות המוסמכות, המתכננים והיועצים השונים.
- מיקום הנמכות תקרה אינו סופי וייתכנו שינויים לפי ההחלטת היועצים.

קב"מ	1:50
מהדורה	01
תאריך	14/02/2022

מקרא סימנים

- רכוש משותף
- חצר פרטית
- גיבון משותף
- מרפסת שמש/רחבה מרוצפת
- אדמה
- רחבה מרוצפת משותפת
- כניסה לדירה
- יציאה למרפסת שמש/חצר
- הפרש מפלסים
- אורור מכני
- לוח חשמל דירתי
- מרכז מים
- צינור אורור סמ"ד 4
- צינור אורור סמ"ד 8
- התקן עומר
- מערכת סינון אורור בסמ"ד 4
- חתום ייחוד טיפוס אדרי לפי הנחיה פסקל והודו
- דוד מים
- מיקום מעבה מזגן
- תחום הנמכות תקרה
- קולטן
- בור קליטה
- שוחות ביוב
- שוחות ניקוז
- ברז גז
- ברז גז
- מיקום מוצע לכרעים
- מצג עקרונות כלבד
- מיקום מוצע למקרר
- מצג עקרונות כלבד
- מיקום מוצע למכונת כביסה/מייבש
- מקלחת
- מצג עקרונות כלבד
- מיקום מוצע לתליית כביסה

תאריך:	
קומה מספר:	
דירה מספר:	
פרטי הרוכשים:	
1. שם מלא:	
ת"ז:	
חתימה:	
2. שם מלא:	
ת"ז:	
חתימה:	
חתימת המוכר:	

CityBee
Architecture & Design
רח' מצודה 7, בני ברק, מגדל ב.ס.ר 4 קומה 7
פנ: 03-6228642 | טל: 03-6228644