




רמת אדרת אריאל



בניין: A4M דירה טיפוס: E#2

דירת 5 חדרים

מגרש	קומה	דירה
555	-1	6

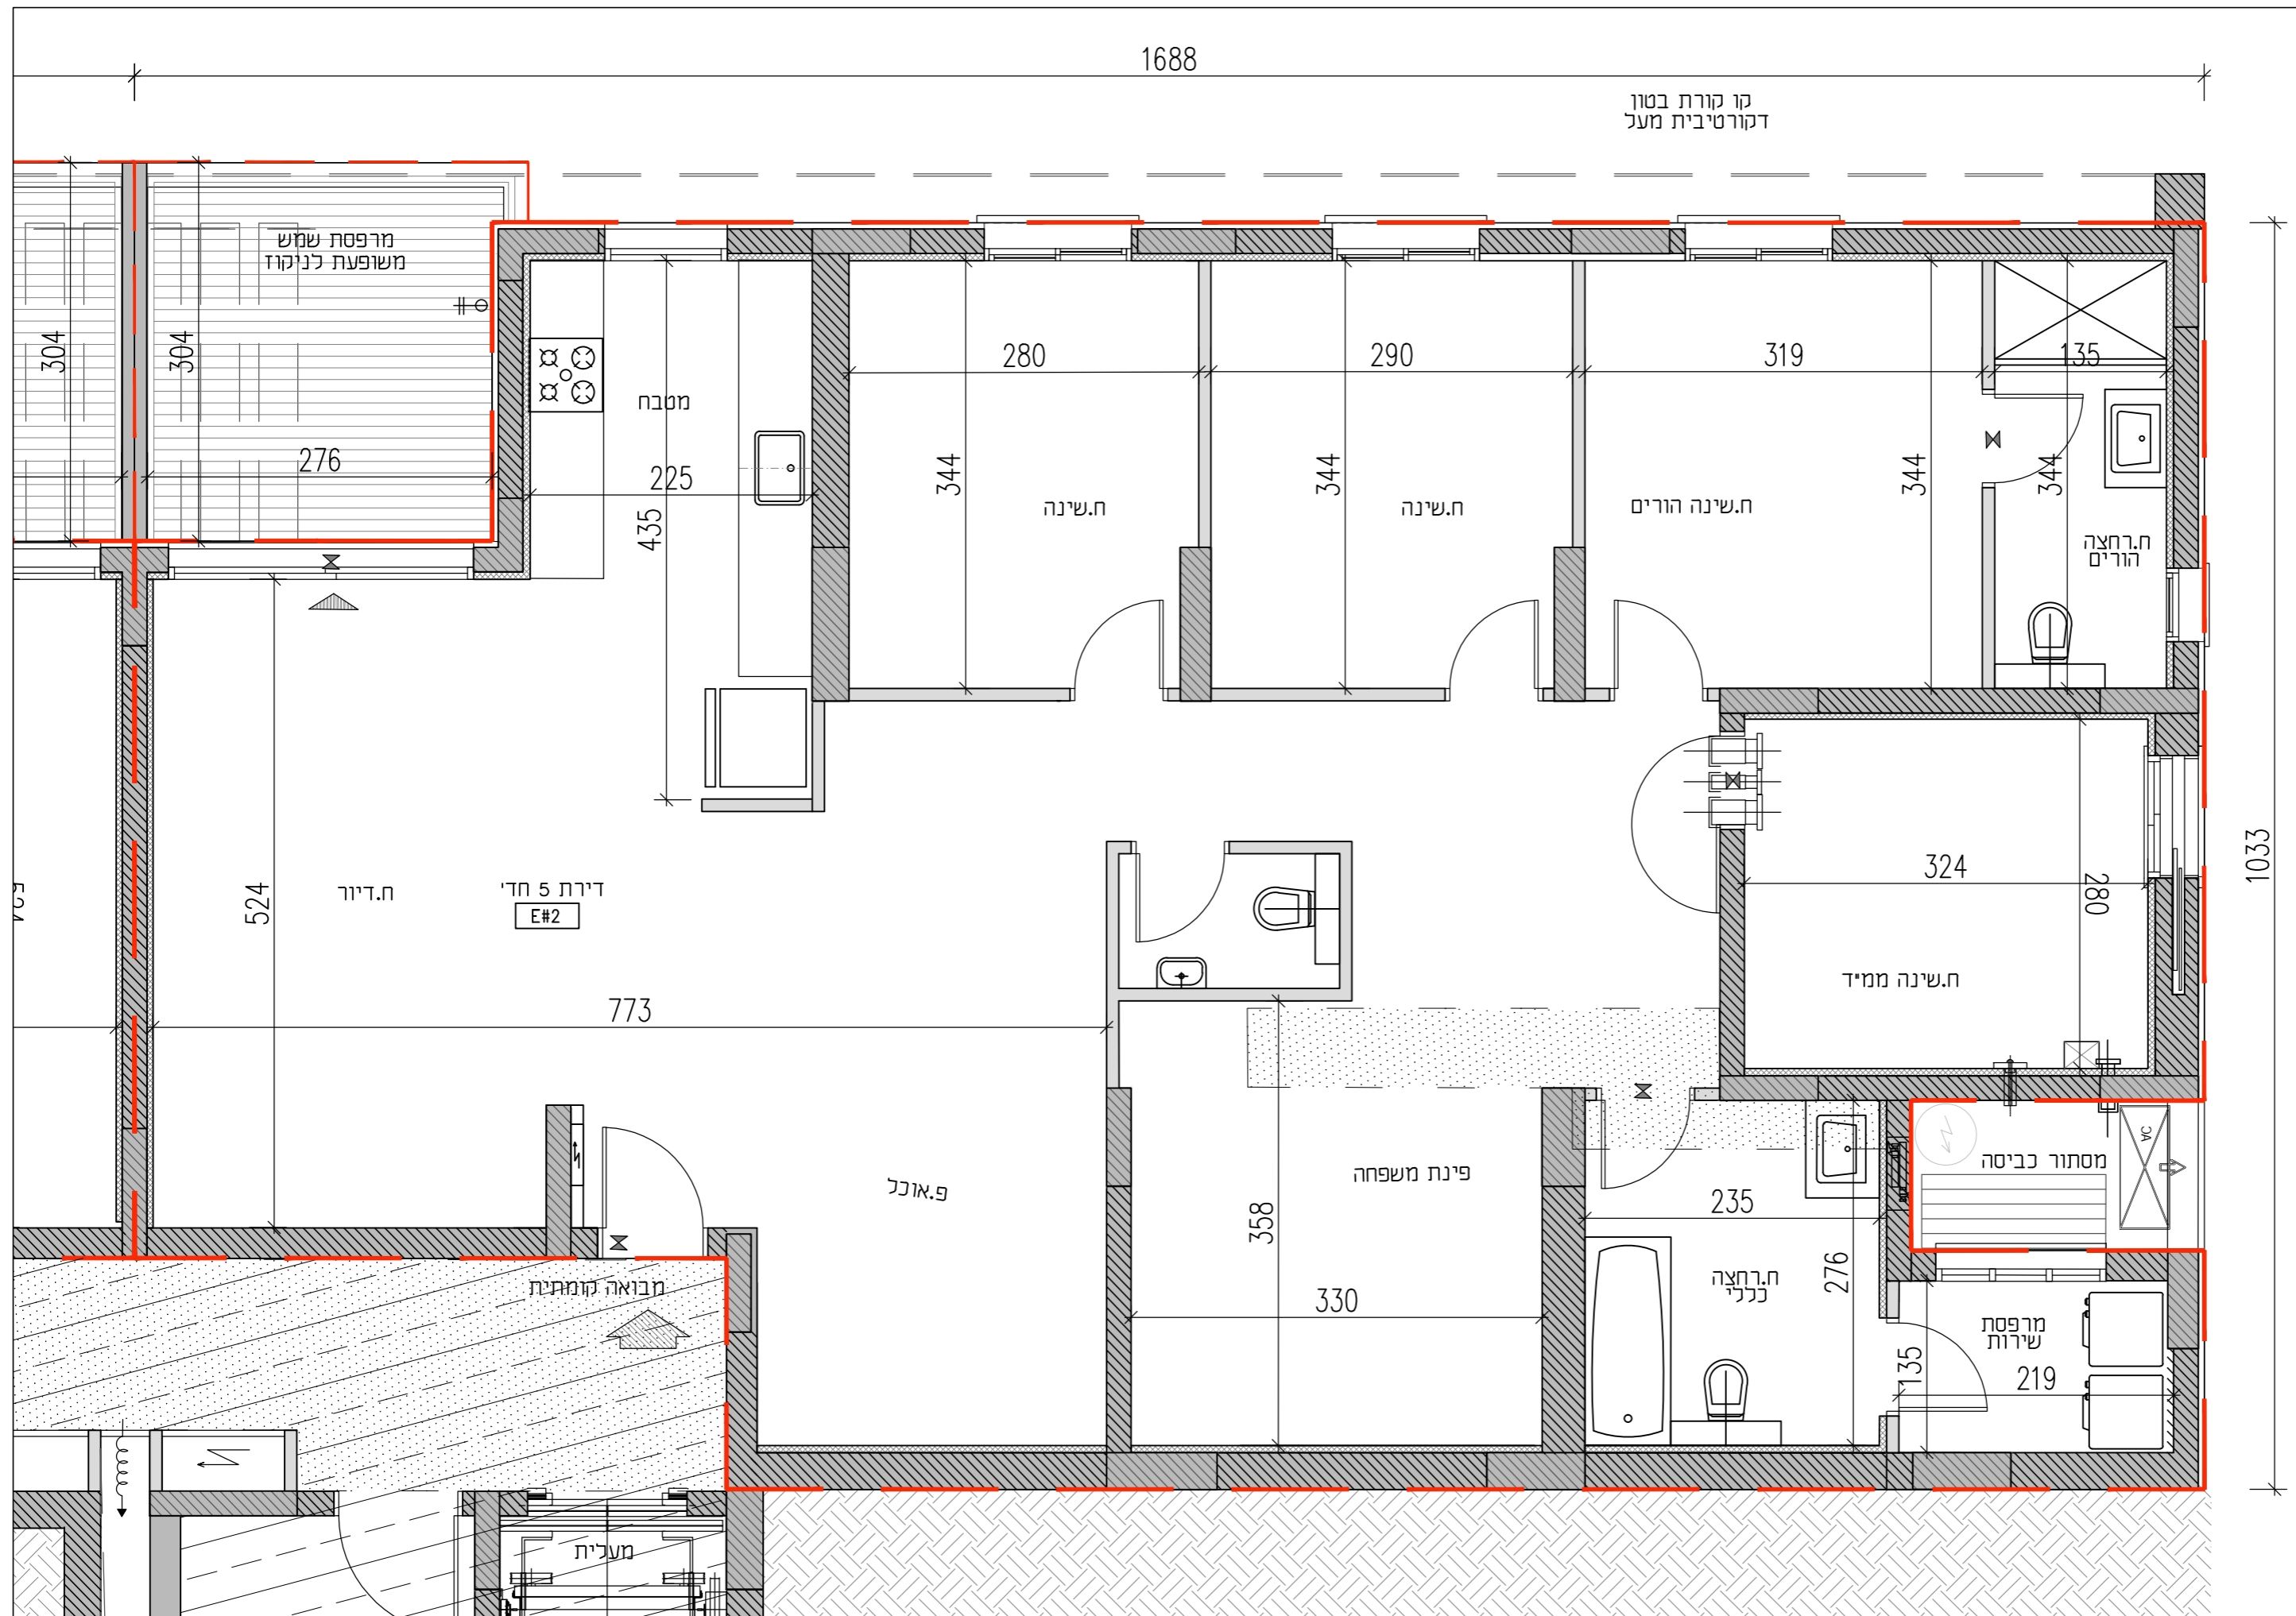

הערות:

- ראה גיליון הערות המצורף לתכניות ומהווה חלק בלתי נפרד מהן.
- התכניות לפני היתר בניה ולכן ייתכנו שינויים והתאמות ככל שיידרשו על ידי הרשויות המוסמכות, המתכננים והיועצים השונים.
- מיקום הנמכות תקרה אינו סופי וייתכנו שינויים לפי ההחלטת היועצים.

קב"מ	1:50
מהדורה	01
תאריך	14/02/2022

מקרא סימנים

	רכוש משותף
	חצר פרטית
	גיבון משותף
	מרפסת שמש/רחבה מרוצפת
	אדמה
	רחבה מרוצפת משותפת
	כניסה לדירה
	ציאה למרפסת שמש/חצר
	הפרש מפלסים
	אורור מכני
	לוח חשמל דירתי
	מרכז מים
	צינור אורור סמ"ד 4
	צינור אורור סמ"ד 8
	התקן עומר
	מערכת סיבון אורור בסמ"ד
	חוקים ייחודיים סמ"ד אודי לפי הנחיות פיקוד העורף
	דוד מים
	מיקום מעבה מזגן
	תחום הנמכות תקרה
	בור קליטה
	קולטן
	שוחות ביוב
	שוחות ניקוז
	ברז גז
	ברז גז
	מיקום מוצע לכרית
	מצג עקרונות כלבד
	מיקום מוצע למקרר
	מצג עקרונות כלבד
	מיקום מוצע למכונת כביסה/מיבש
	מיקום מוצע למכונת כביסה/מיבש
	מקלחת
	מצג עקרונות כלבד
	מיקום מוצע לתליית כביסה
	לתליית כביסה

תאריך:	_____
קומה מספר:	_____
דירה מספר:	_____
פרטי הרוכשים:	_____
שם מלא:	1. _____
ת"ז:	_____
חתימה:	_____
שם מלא:	2. _____
ת"ז:	_____
חתימה:	_____
חתימת המוכר:	_____

רמת אדרת מערים בע"מ
CityBee
 Architecture & Design
 רח' מצודה 7, בני ברק, מגדל ב.ס.ר 4 קומה 7
 טל: 03-6228642 | פקס: 03-6228644