



# רמת אדרת אריאל



בניין: A5M דירה טיפוס: G1

דירת 3 חדרים

מגרש	קומה	דירה
556	2	8

### הערות:

- ראה גיליון הערות המצורף לתכניות ומהווה חלק בלתי נפרד מהן
- התכניות לפי היתר בניה ולכן ייתכנו שינויים והתאמות ככל שידרשו ע"י הרשויות המוסמכות, המתכננים והיועצים השונים
- מיקום הנמכות תקרה אינו סופי וייתכנו שינויים לפי החלטת היועצים

קב"מ 1:50

מהדורה 01

תאריך 22/02/2022

מקרא סימנים

רכוש משותף	
חצר פרטית	
גיבון משותף	
מרפסת שמש/רחבה מרוצפת	
אדמה	
רחבה מרוצפת משותפת	
כניסה לדירה	
ציאה למרפסת שמש/חצר	
הפרש מפלסים	
אורור מכני	
לוח חשמל דירתי	
מרכז מים	
צינור אורור סמ"ד 4	
צינור אורור סמ"ד 8	
התקן עומר	
מערכת סינון אוויר בסמ"ד	
חוקן ייחודי סניט אדרי לפי הנחיות פקודת העודד	
דוד מים	
מיקום מעבה מזגן	
תחום הנמכת תקרה	
קולטן	
בור קליטה	
שוחות ביוב	
שוחות ניקוד	
ברז גז	
ברז גז	
מיקום מוצע לכרעים	
מצג עקרונות כלבד	
מיקום מוצע למקרר	
מצג עקרונות כלבד	
מיקום מוצע למכונת כביסה/מייבש	
מצג עקרונות כלבד	
מיקום מוצע לתליית כביסה	
מקלחת	
מצג עקרונות כלבד	
מיקום מוצע לתליית כביסה	

תאריך:

קומה מספר:

דירה מספר:

פרטי הרוכשים:

1. שם מלא:

ת"ז:

חתימה:

2. שם מלא:

ת"ז:

חתימה:

חתימת המוכר:


רם אדרת מגורים בע"מ

## CityBee

Architecture & Design

רח' מצודה 7, בני ברק, מגדל ב.מ.ר 4 קומה 7

פיקס: 03-6228642 | טל: 03-6228644

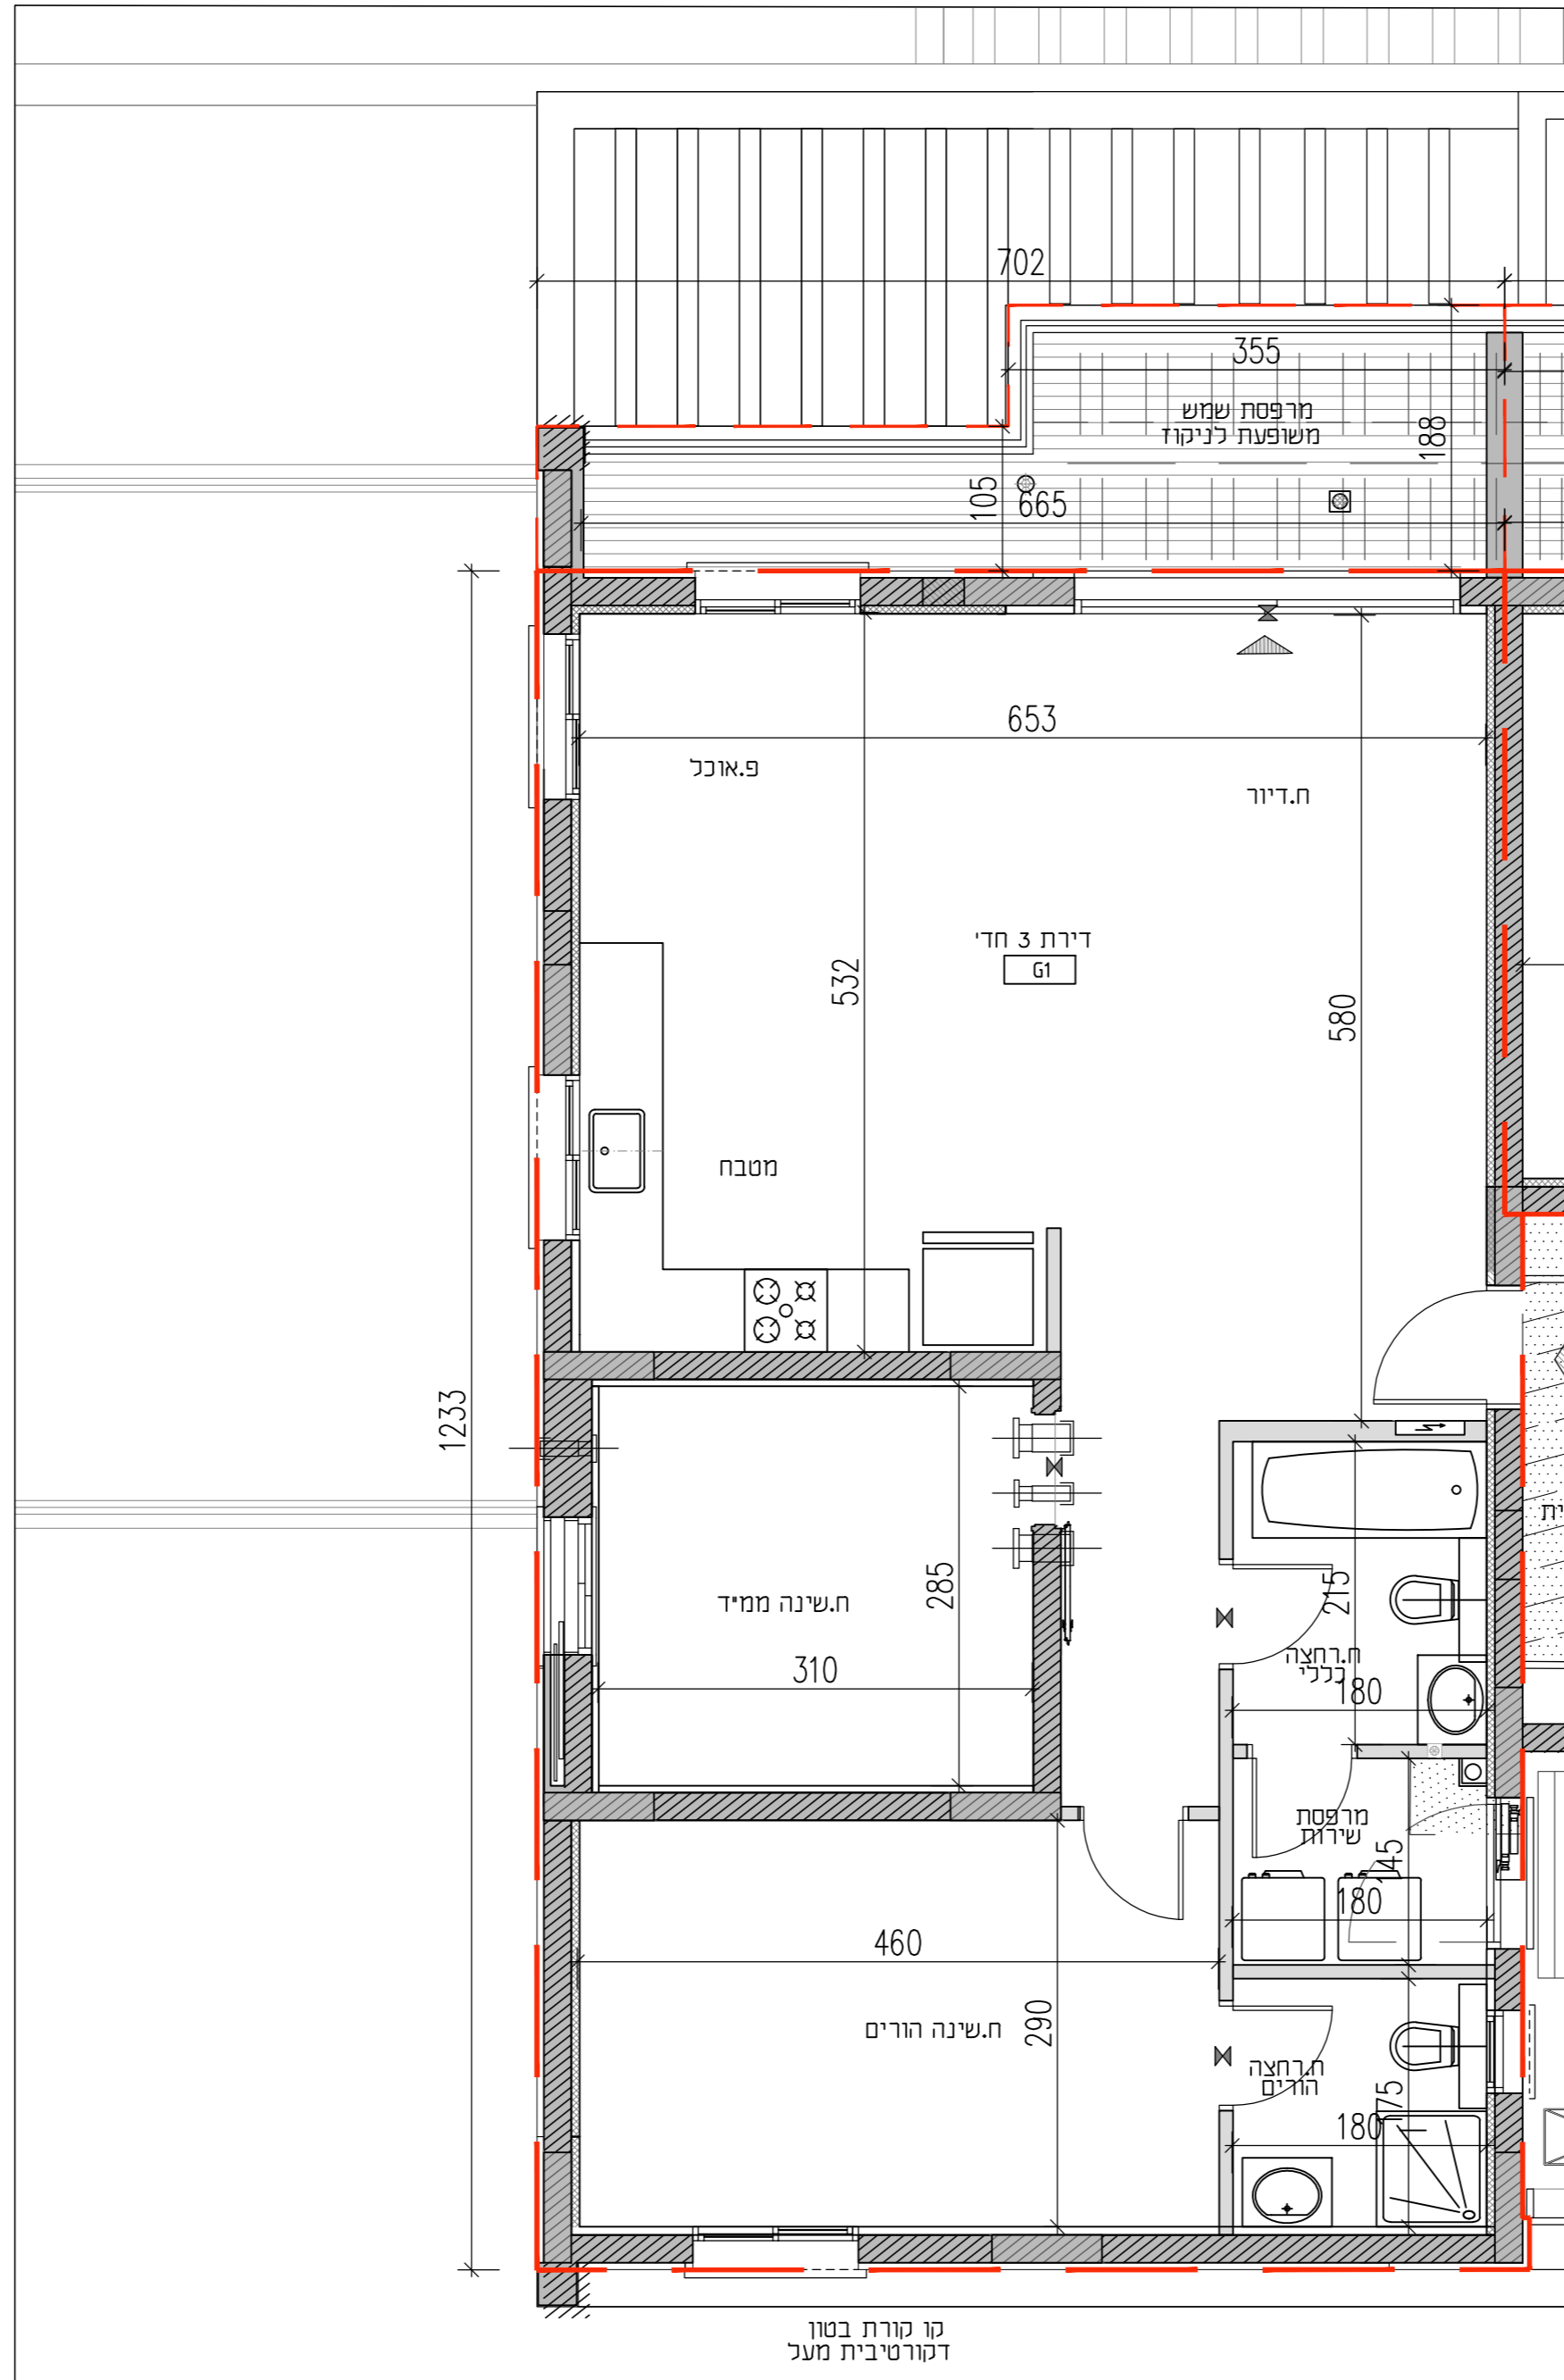

קו קורת בטון  
דקורטיבית מעל