



# ראשון נוריות - חברת אורון

 

<b>מס' גליון</b>	<b>מס' פרויקט</b>	<b>תאריך</b>
MECHER_33	110	10.08.23
<b>גוש</b>	<b>מהדורה</b>	<b>קב"מ</b>
	5	1:50
<b>חלקה</b>	<b>מגרש</b>	<b>חץ צפון</b>
	T52	
<b>מס' בניין</b>	<b>טיפוס בניין</b>	
2	2	
<b>קומה</b>	<b>מס' דירה</b>	
קומה 01	2	
<b>מס' חדרים</b>	<b>מס' חדרים</b>	
דירת 5 חדרים	דירת 5 חדרים	



קומה	מס' חדר	מס' חדר	מס' חדר	מס' חדר
14	T3-45	T3-46	T3-47	T3-48
13	T3-41	T3-42	T3-43	T3-44
12	T3-37	T3-38	T3-39	T3-40
11	T3-33	T3-34	T3-35	T3-36
10	T3-29	T3-30	T3-31	T3-32
9	T3-25	T3-26	T3-27	T3-28
8	T3-21	T3-22	T3-23	T3-24
7	T3-17	T3-18	T3-19	T3-20
6	T3-13	T3-14	T3-15	T3-16
5	T3-9	T3-10	T3-11	T3-12
4	T3-5	T3-6	T3-7	T3-8
3	T3-1	T3-2	T3-3	T3-4

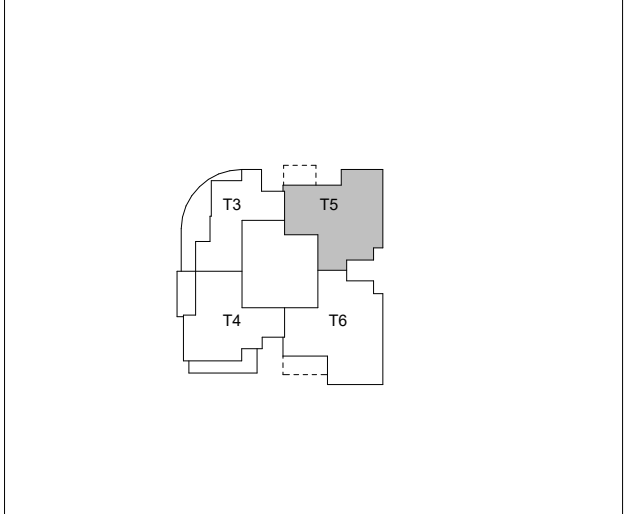

## ראה מקרא והערות כלליות בגליון 1


**Larry Sternschein-Architects**  
 לארי סטרנשניין-אדריכלים  
 טל. רב קווי 02-5792044  
 larry@ls-arch.co.il  
 פקס 077-4512520  
 www.ls-arch.co.il  
 משרד: בניין האולפנים, קריית התקשורת, נוה אילן ■ דואר: ד.ב. הרי יהודה 9085000

המפלסים הרשומים במרפסות ובחצרות הפרטיות אינם חייבים ועשויים להשתנות. תכנון המטבחים הינו סכמתי, התכנון הסופי מתוכנן ע"י חברת מטבחים. מיקום ניקוזי המזגנים עשוי להשתנות. מיקומם הסופי של המתלים, ייקבעו עפ"י קביעת המתכננים ולא בהכרח יסומנו בתכניות המכר.

**חתימת החברה:**

**חתימת הרוכש:**

**תאריך:**

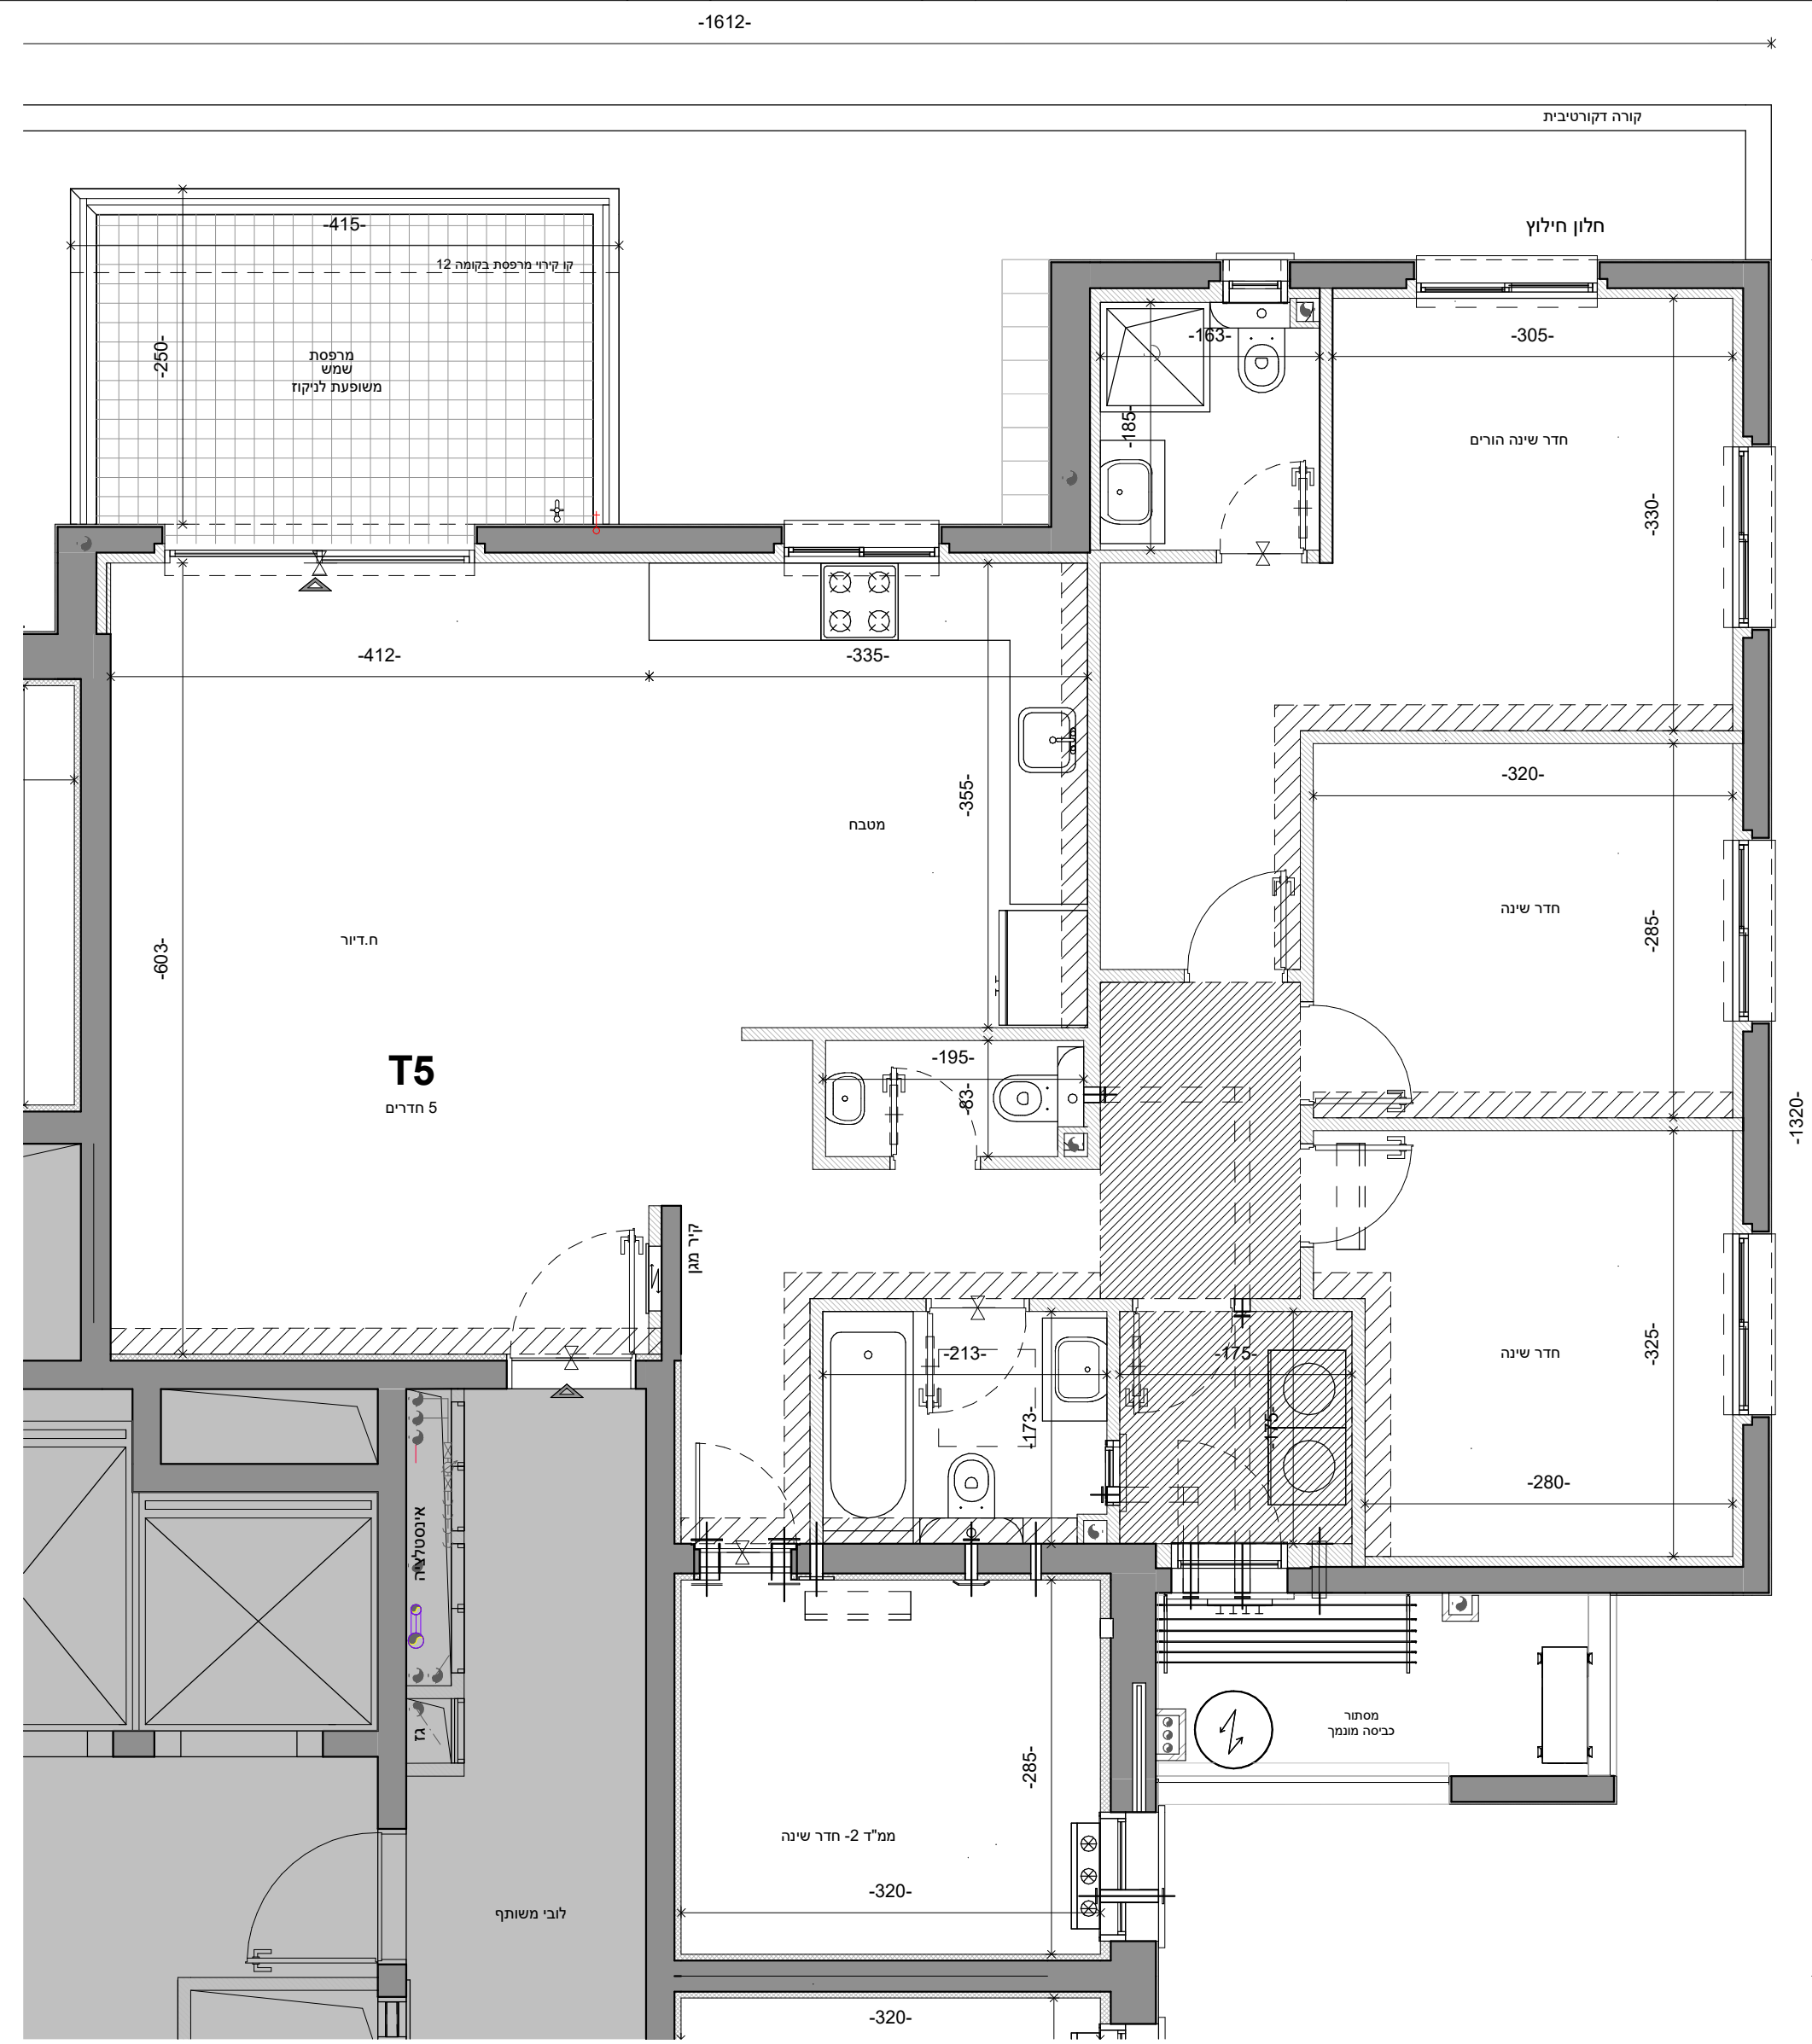

משתק 5 חדרים	T5
1	קומה
2	מס' דירה
מ"ר 124.62	שטח דירה
מ"ר 11.04	שטח מרפסת/גינה
קירוי מלא	החלק המקורה

