


ראשון נוריות - חברת אורון



מס' גליון	מס' פרויקט	תאריך
MECHER_52		10.08.23
גוש	מהדורה	קנ"מ
	5	1:50
חלקה	מגרש	חץ צפון
	124	
טיפוס בניין:	HS36	
מס' בניין:	3	
קומה:	קומה 01	
מס' דירה:	3	
מס' חדרים:	דירת 5 חדרים	



קומה	מס' חדר	מס' חדר	מס' חדר	מס' חדר
9				
8	TS-21	TS-22	TS-23	TS-24
7	TS-27	TS-28	TS-29	TS-30
6	TS-23	TS-24	TS-25	TS-26
5	TS-19	TS-20	TS-21	TS-22
4	TS-15	TS-16	TS-17	TS-18
3	TS-11	TS-12	TS-13	TS-14
2	TS-7	TS-8	TS-9	TS-10
1	TS-3	TS-4	TS-5	TS-6
00	TS0-1	TS0-2		
-01				
-02				

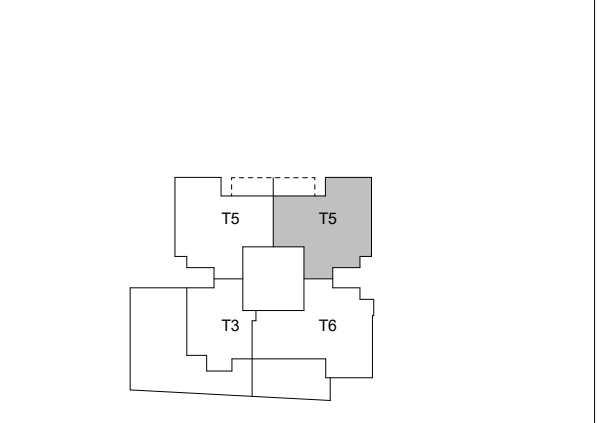

ראה מקרא והערות כלליות בגליון 1


Larry Sternschein-Architects
 לארי שטרנשניין-אדריכלים
 טל. רב קווי 02-5792044
 טל. 077-4512520
 משרד: בניין האולפנים, קריית התקשורת, נוה אילן ■ דואר: ד.ב. הרי יהודה 9085000
 larry@ls-arch.co.il
 www.ls-arch.co.il

המפלסים הרשומים במרפסות ובחצרות הפרטיות אינם חייבים ועשויים להשתנות. תכנון המטבחים הינו סכמתי, התכנון הסופי מתוכנן ע"י חברת מטבחים. מיקום ניקוזי המזגנים עשוי להשתנות. מיקומם הסופי של המתלים, ייקבעו עפ"י קביעת המתכננים ולא בהכרח יסומנו בתכניות המכר.

חתימת החברה:

חתימת הרוכש:

תאריך:

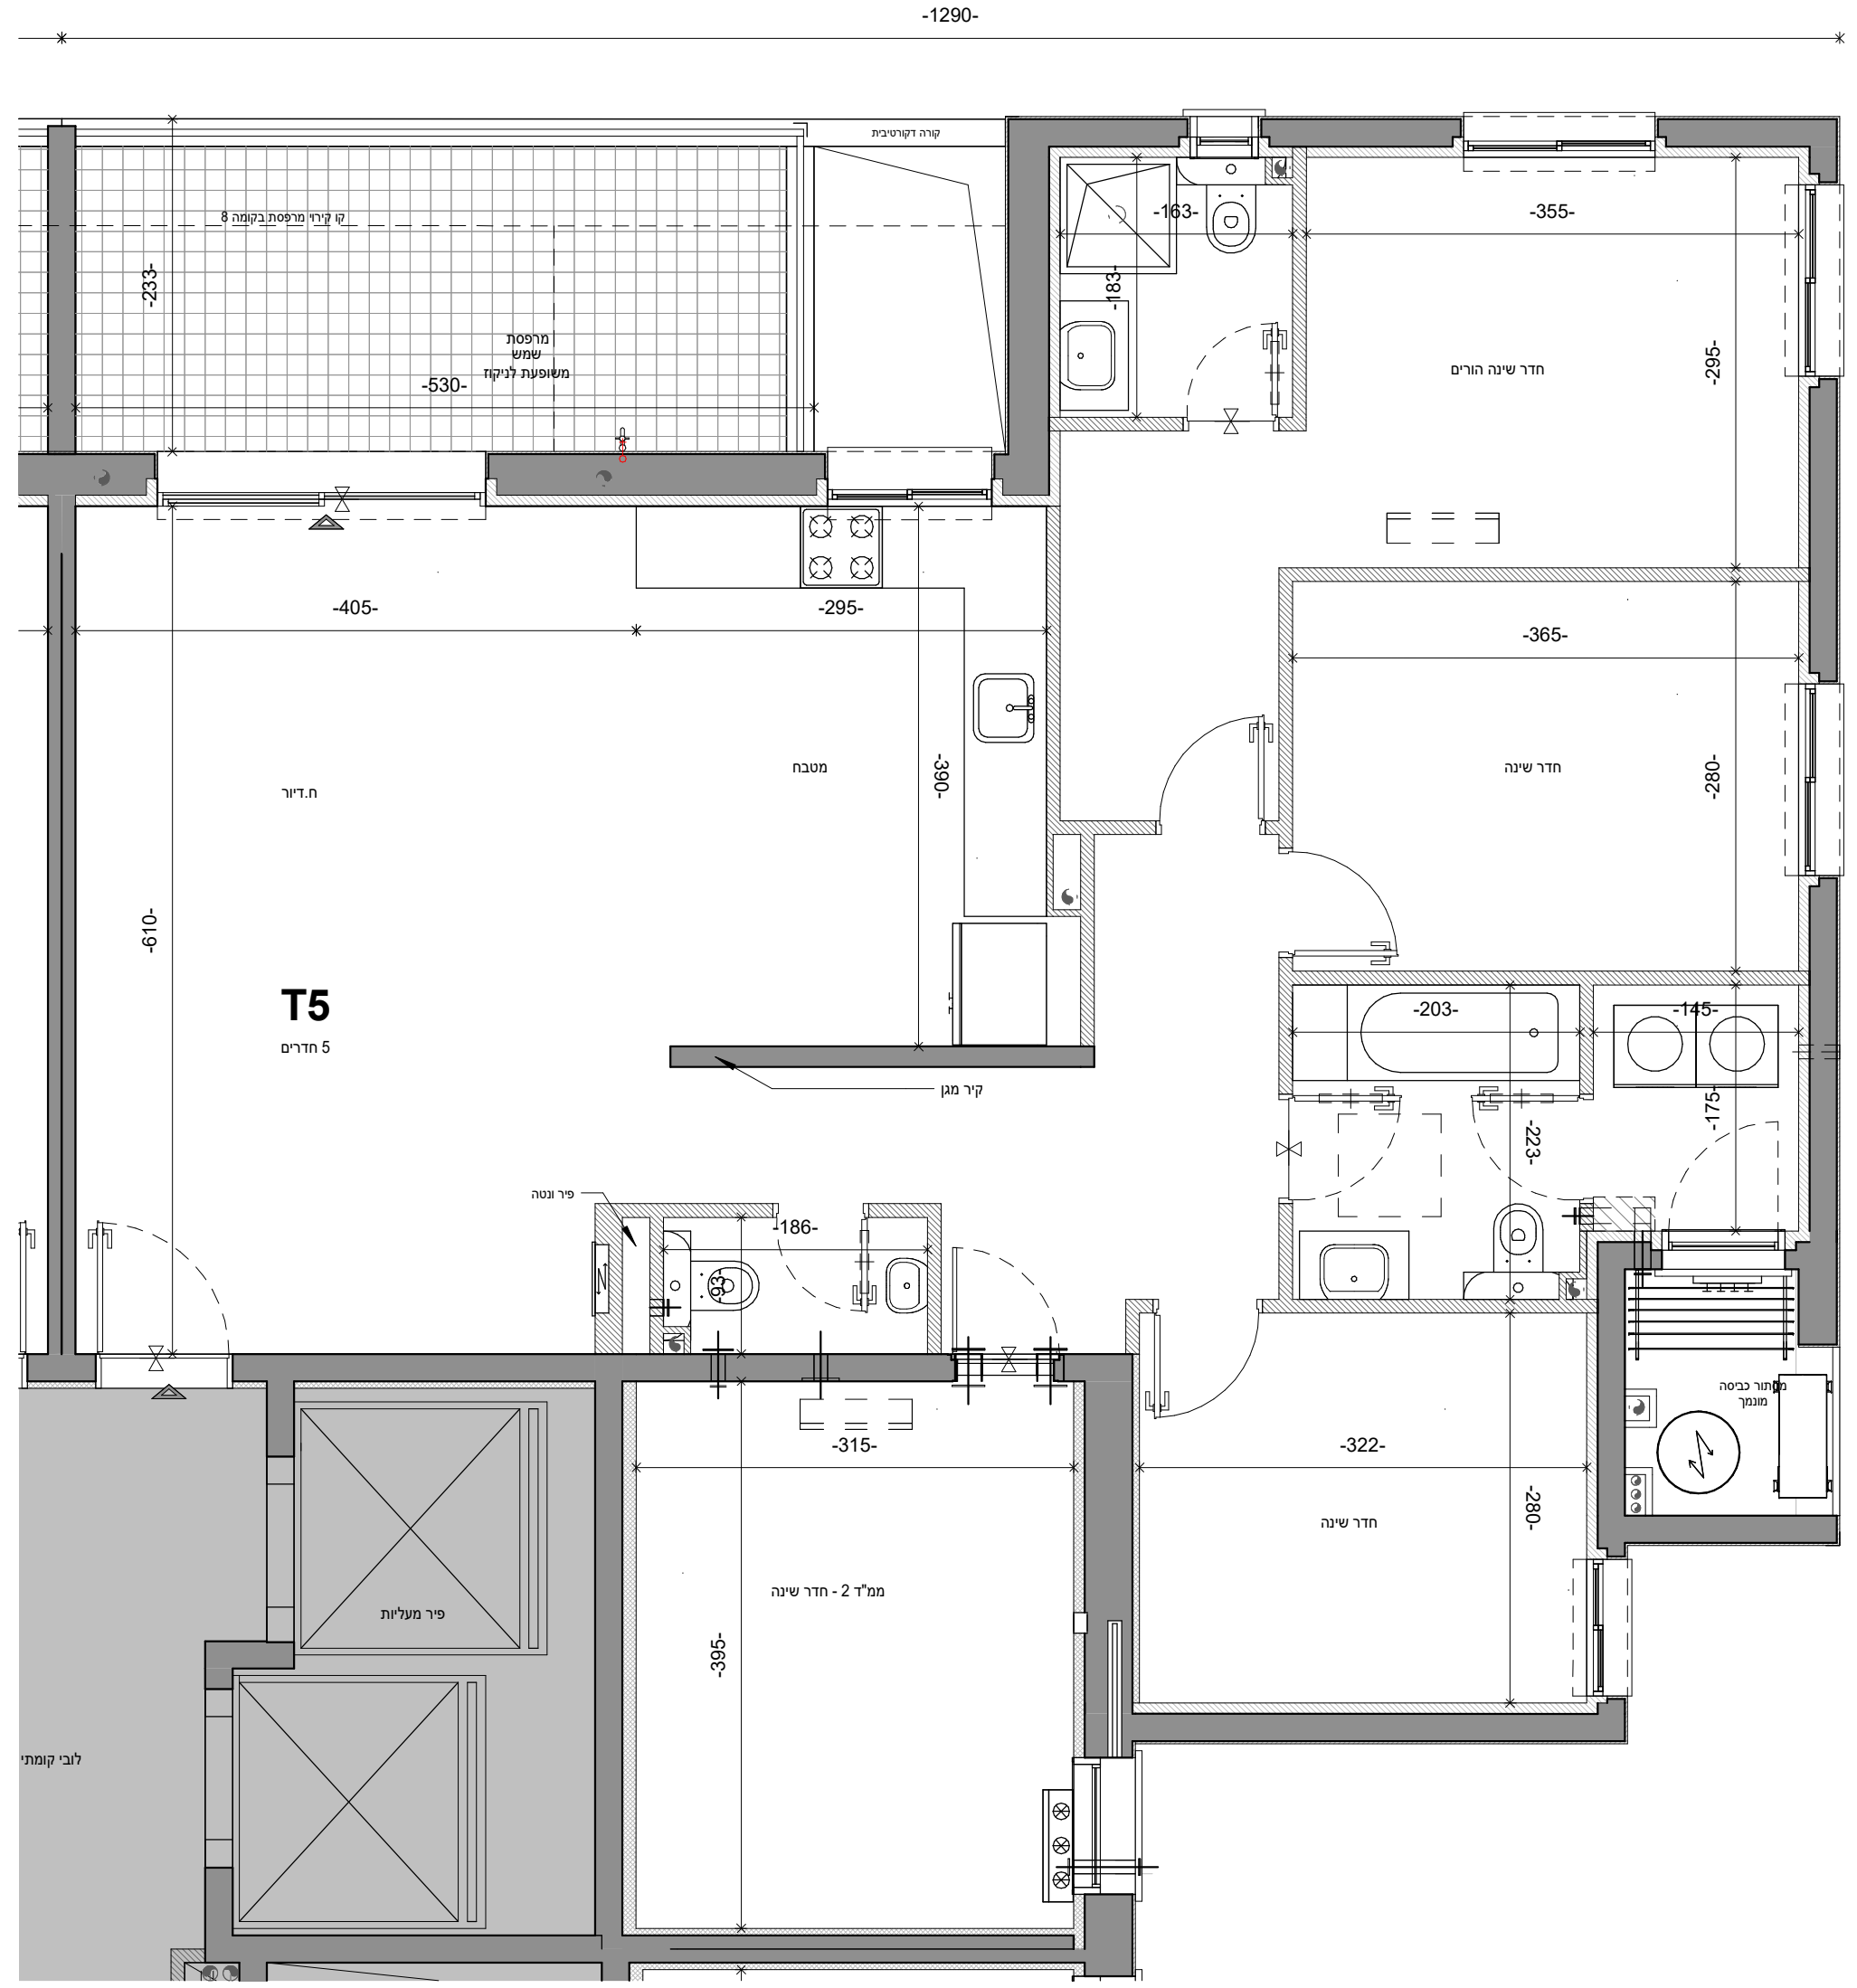

משתקן 5 חדרים	T5
1	קומה
3	מס' דירה
מ"ר 128.35	שטח דירה
מ"ר 13.37	שטח מרפסת/גינה
קירוי מלא	החלק המקורה