



ראשון נוריות - חברת אורון

 

מס' גליון	מס' פרויקט	תאריך
MECHER_37	110	10.08.23
גוש	מהדורה	קב"מ
	5	1:50
חלקה	מגרש	חץ צפון
	T52	
מס' בניין	טיפוס בניין	
2	2	
קומה	מס' דירה	
קומות 02-12	6,10,14,18,22,26,30,34,38,42,46	
מס' חדרים	דירת 5 חדרים	



קומה	מס' חדר	מס' חדר	מס' חדר	מס' חדר
14	T3-45	T5-46	T5-47	T4-48
13	T3-41	T5-42	T5-43	T4-44
12	T3-37	T5-38	T5-39	T4-40
11	T3-33	T5-34	T5-35	T4-36
10	T3-29	T5-30	T5-31	T4-32
9	T3-25	T5-26	T5-27	T4-28
8	T3-21	T5-22	T5-23	T4-24
7	T3-17	T5-18	T5-19	T4-20
6	T3-13	T5-14	T5-15	T4-16
5	T3-9	T5-10	T5-11	T4-12
4	T3-5	T5-6	T5-7	T4-8
3	T3-1	T5-2	T5-3	T4-4

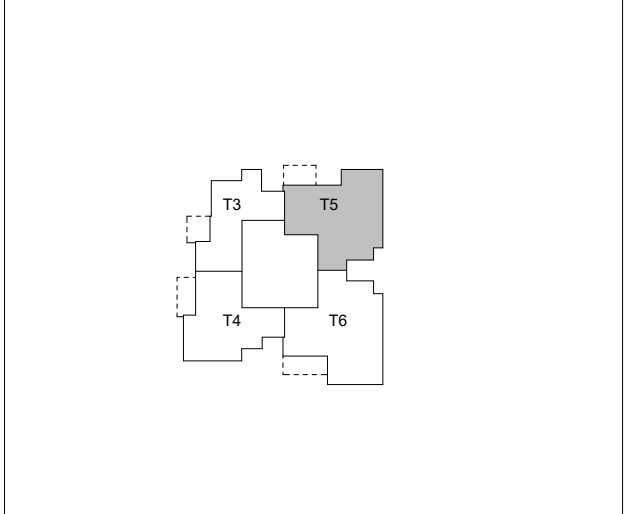

ראה מקרא והערות כלליות בגליון 1


Larry Sternschein-Architects
 לארי שטרנשניין-אדריכלים
 טל. רב קווי 02-5792044 larry@ls-arch.co.il
 פקס 077-4512520 www.ls-arch.co.il
 משרד: בניין האולפנים, קריית התקשורת, נוה אילן ■ דואר: ד.ב. הרי יהודה 9085000

המפלסים הרשומים במרפסות ובחצרות הפרטיות אינם חייבים ועשויים להשתנות.
 תכנון המטבחים הינו סכמתי, התכנון הסופי מתוכנן ע"י חברת מטבחים.
 מיקום ניקוזי המזגנים עשוי להשתנות.
 מיקומם הסופי של המתלים, ייקבעו עפ"י קביעת המתכננים ולא בהכרח יסומנו בתכניות המכר.
 -1612-

חתימת החברה:

חתימת הרוכש:

תאריך:

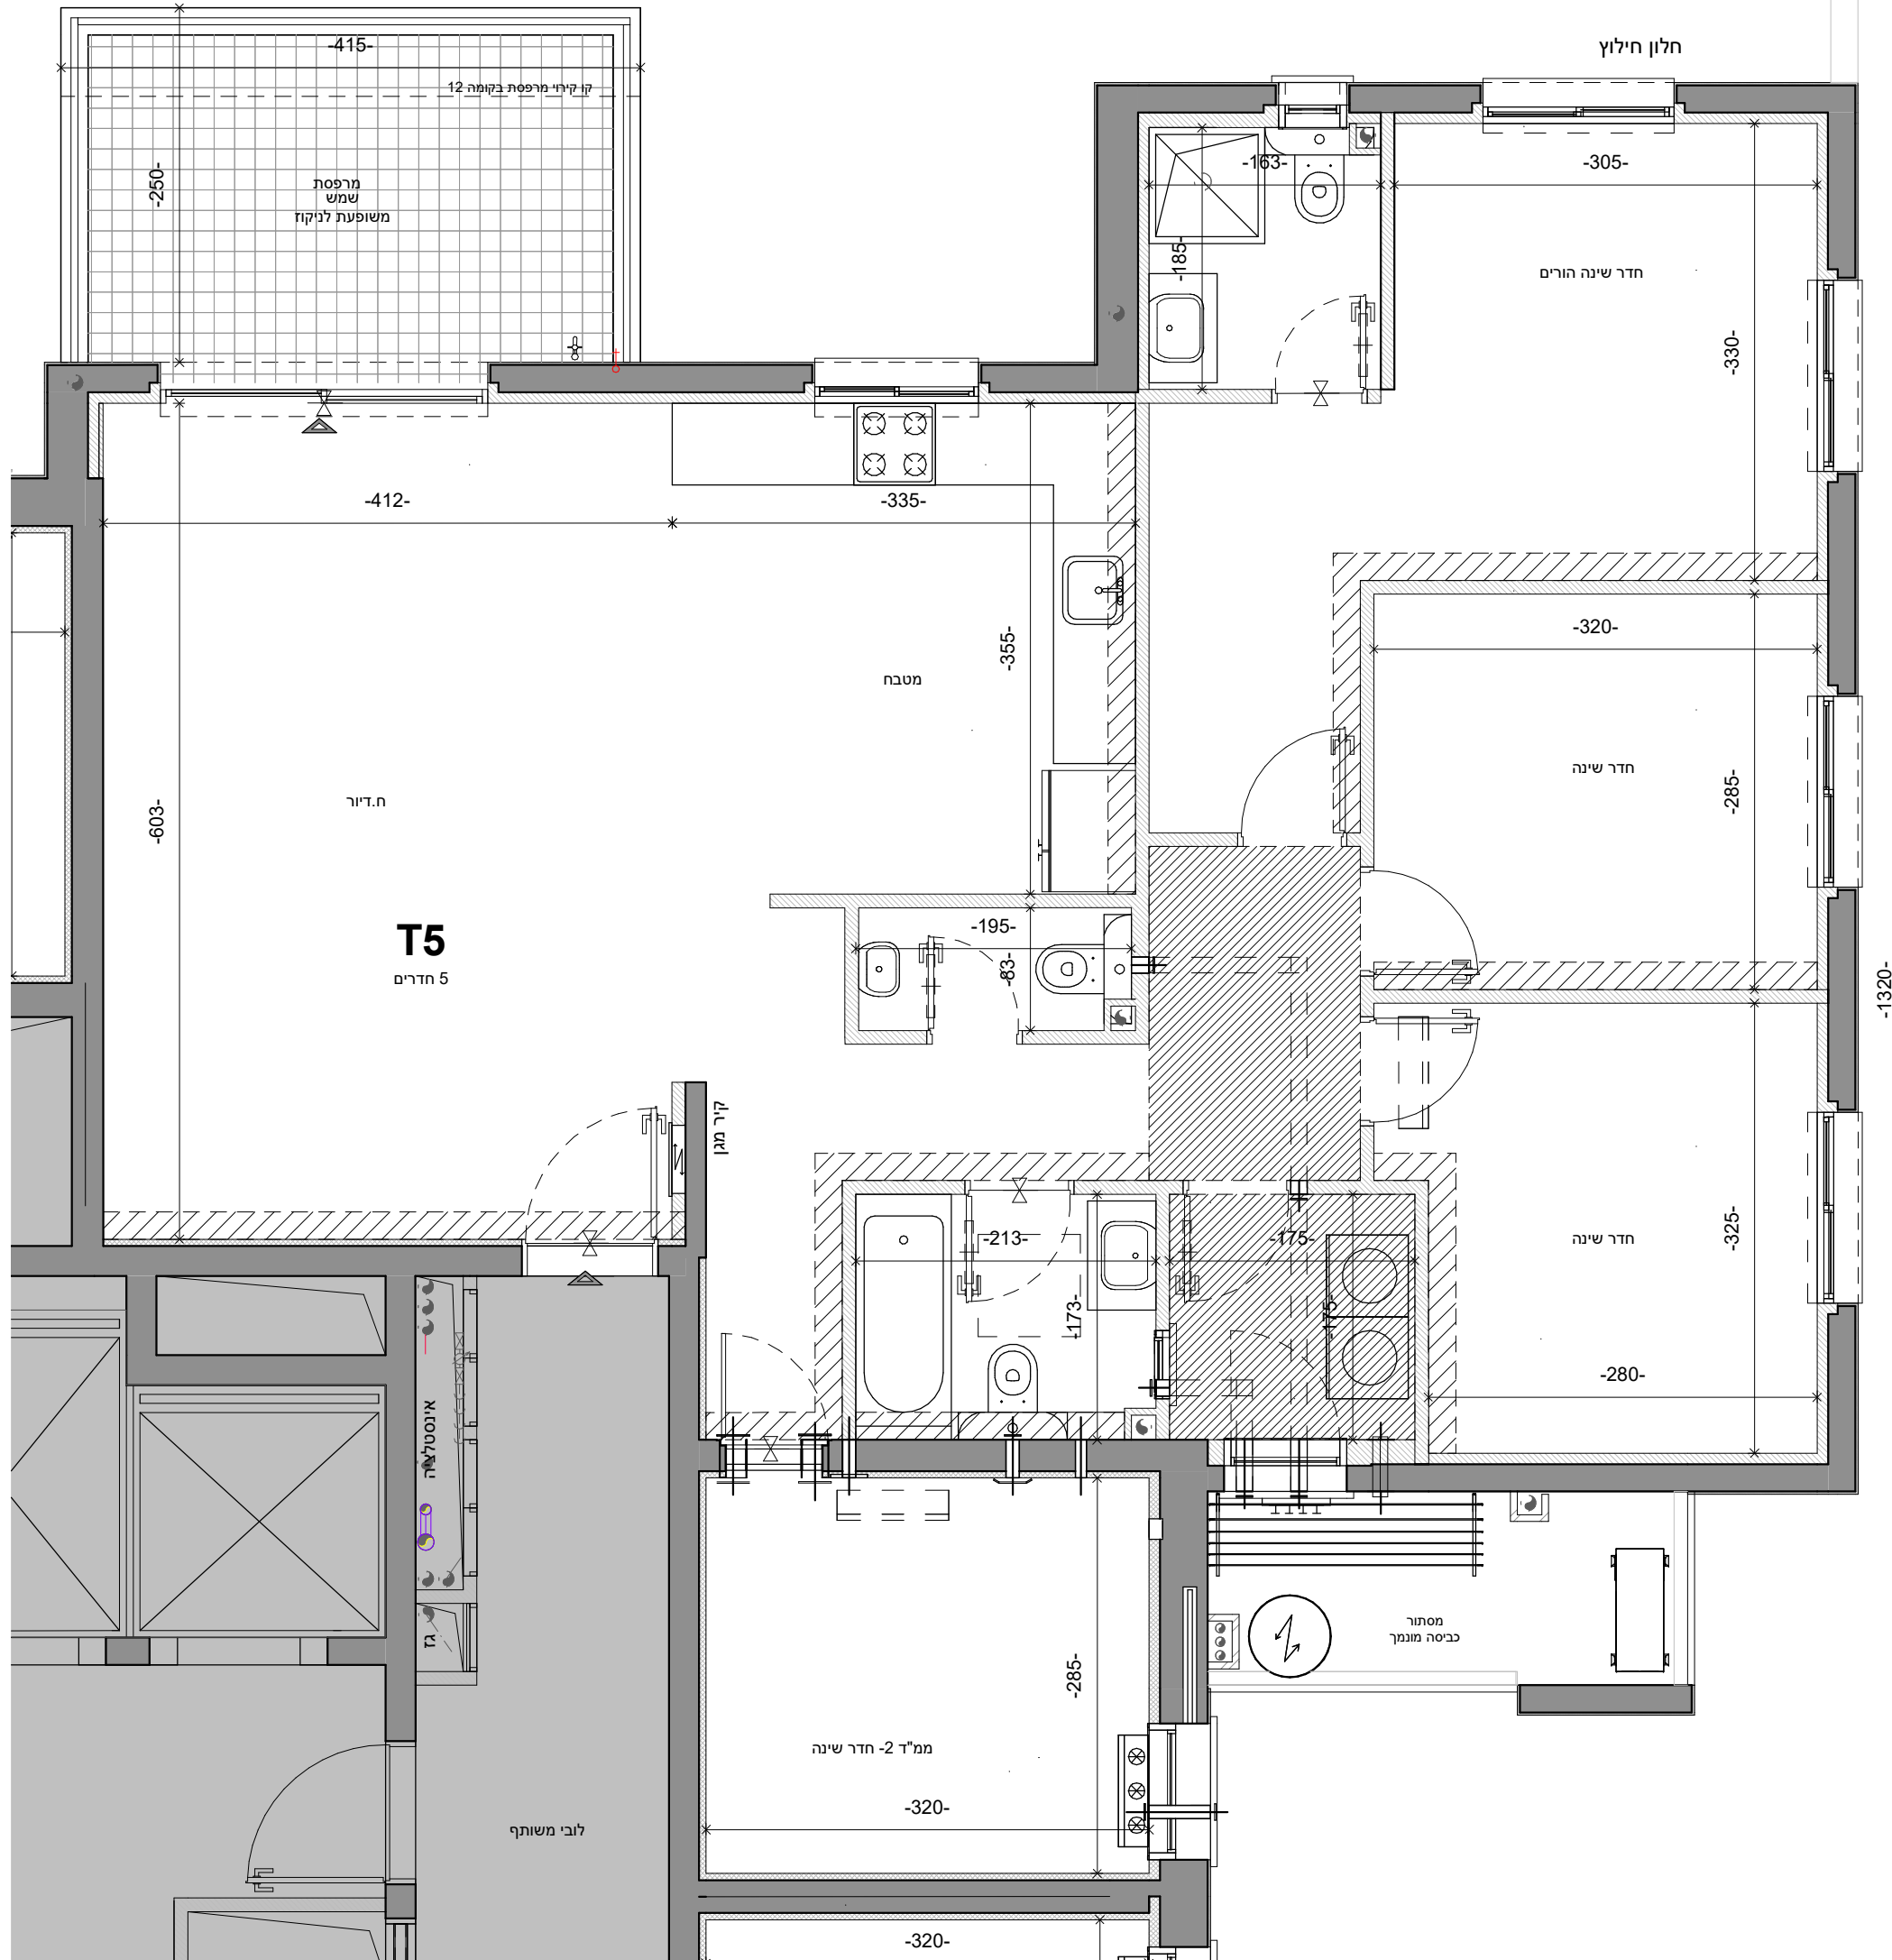

משתק 5 חדרים	T5
2-12	קומה
6,10,14,18,22,26,30,34,38,42,46	מס' דירה
124.62 מ"ר	שטח דירה
11.05 מ"ר	שטח מרפסת/גינה
קומות 2-11 קירוי מלא	החלק המקורה
קומה 12 8.29 מ"ר	