



# ראשון נוריות - חברת אורן

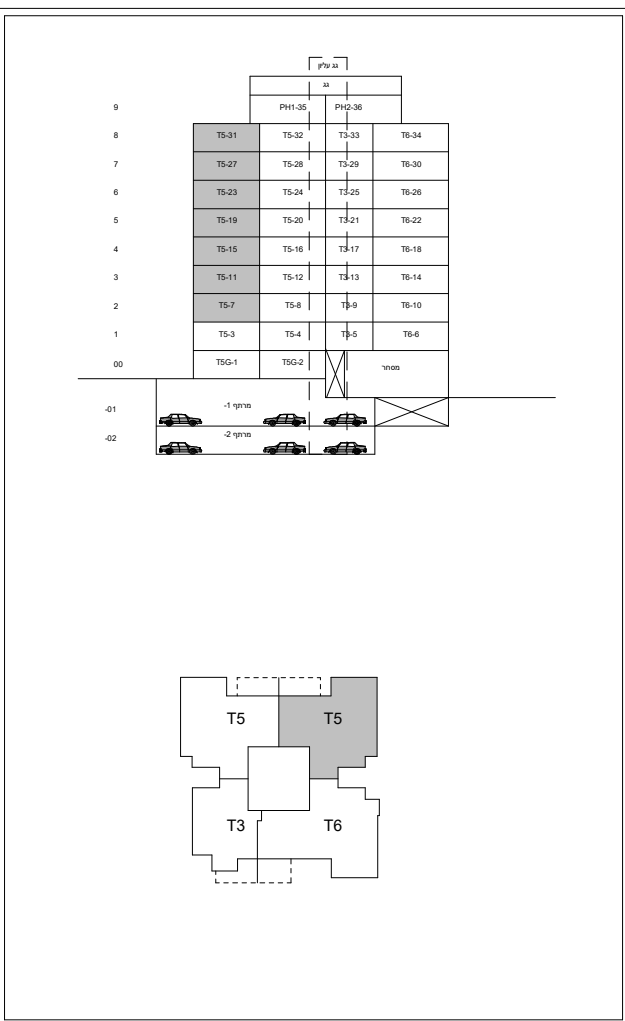

<b>מס' גליון</b>	<b>מס' פרויקט</b>	<b>תאריך</b>
MECHER_56		10.08.23
<b>גוש</b>	<b>מהדורה</b>	<b>קנ"מ</b>
	5	1:50
<b>חלקה</b>	<b>מגרש</b>	<b>חץ צפון</b>
	124	
<b>טיפוס בניין:</b>	HS36	
<b>מס' בניין:</b>	3	
<b>קומה:</b>	קומות 02-08	
<b>מס' דירה:</b>	7,11,15,19,23,27,31	
<b>מס' חדרים:</b>	דירת 5 חדרים	

 

## ראה מקרא והערות כלליות בגליון 1


**Larry Sternschein-Architects** לארי שטרנשניין-אדריכלים  
 טל. רב קווי 02-5792044 larry@ls-arch.co.il  
 פקס 077-4512520 www.ls-arch.co.il  
 משרד: בניין האולפנים, קריית התקשורת, נוה אילן ■ דואר: ד.ב. הרי יהודה 9085000

המפלסים הרשומים במרפסות ובחצרות הפרטיות אינם חייבים ועשויים להשתנות.  
 תכנון המטבחים הינו סכמתי, התכנון הסופי מתוכנן ע"י חברת מטבחים.  
 מיקום ניקוזי המזגנים עשוי להשתנות.  
 מיקומם הסופי של המתדים, ייקבעו עפ"י קביעת המתכננים ולא בהכרח יסומנו בתכניות המכר.

**חתימת החברה:**

**חתימת הרוכש:**

**תאריך:**

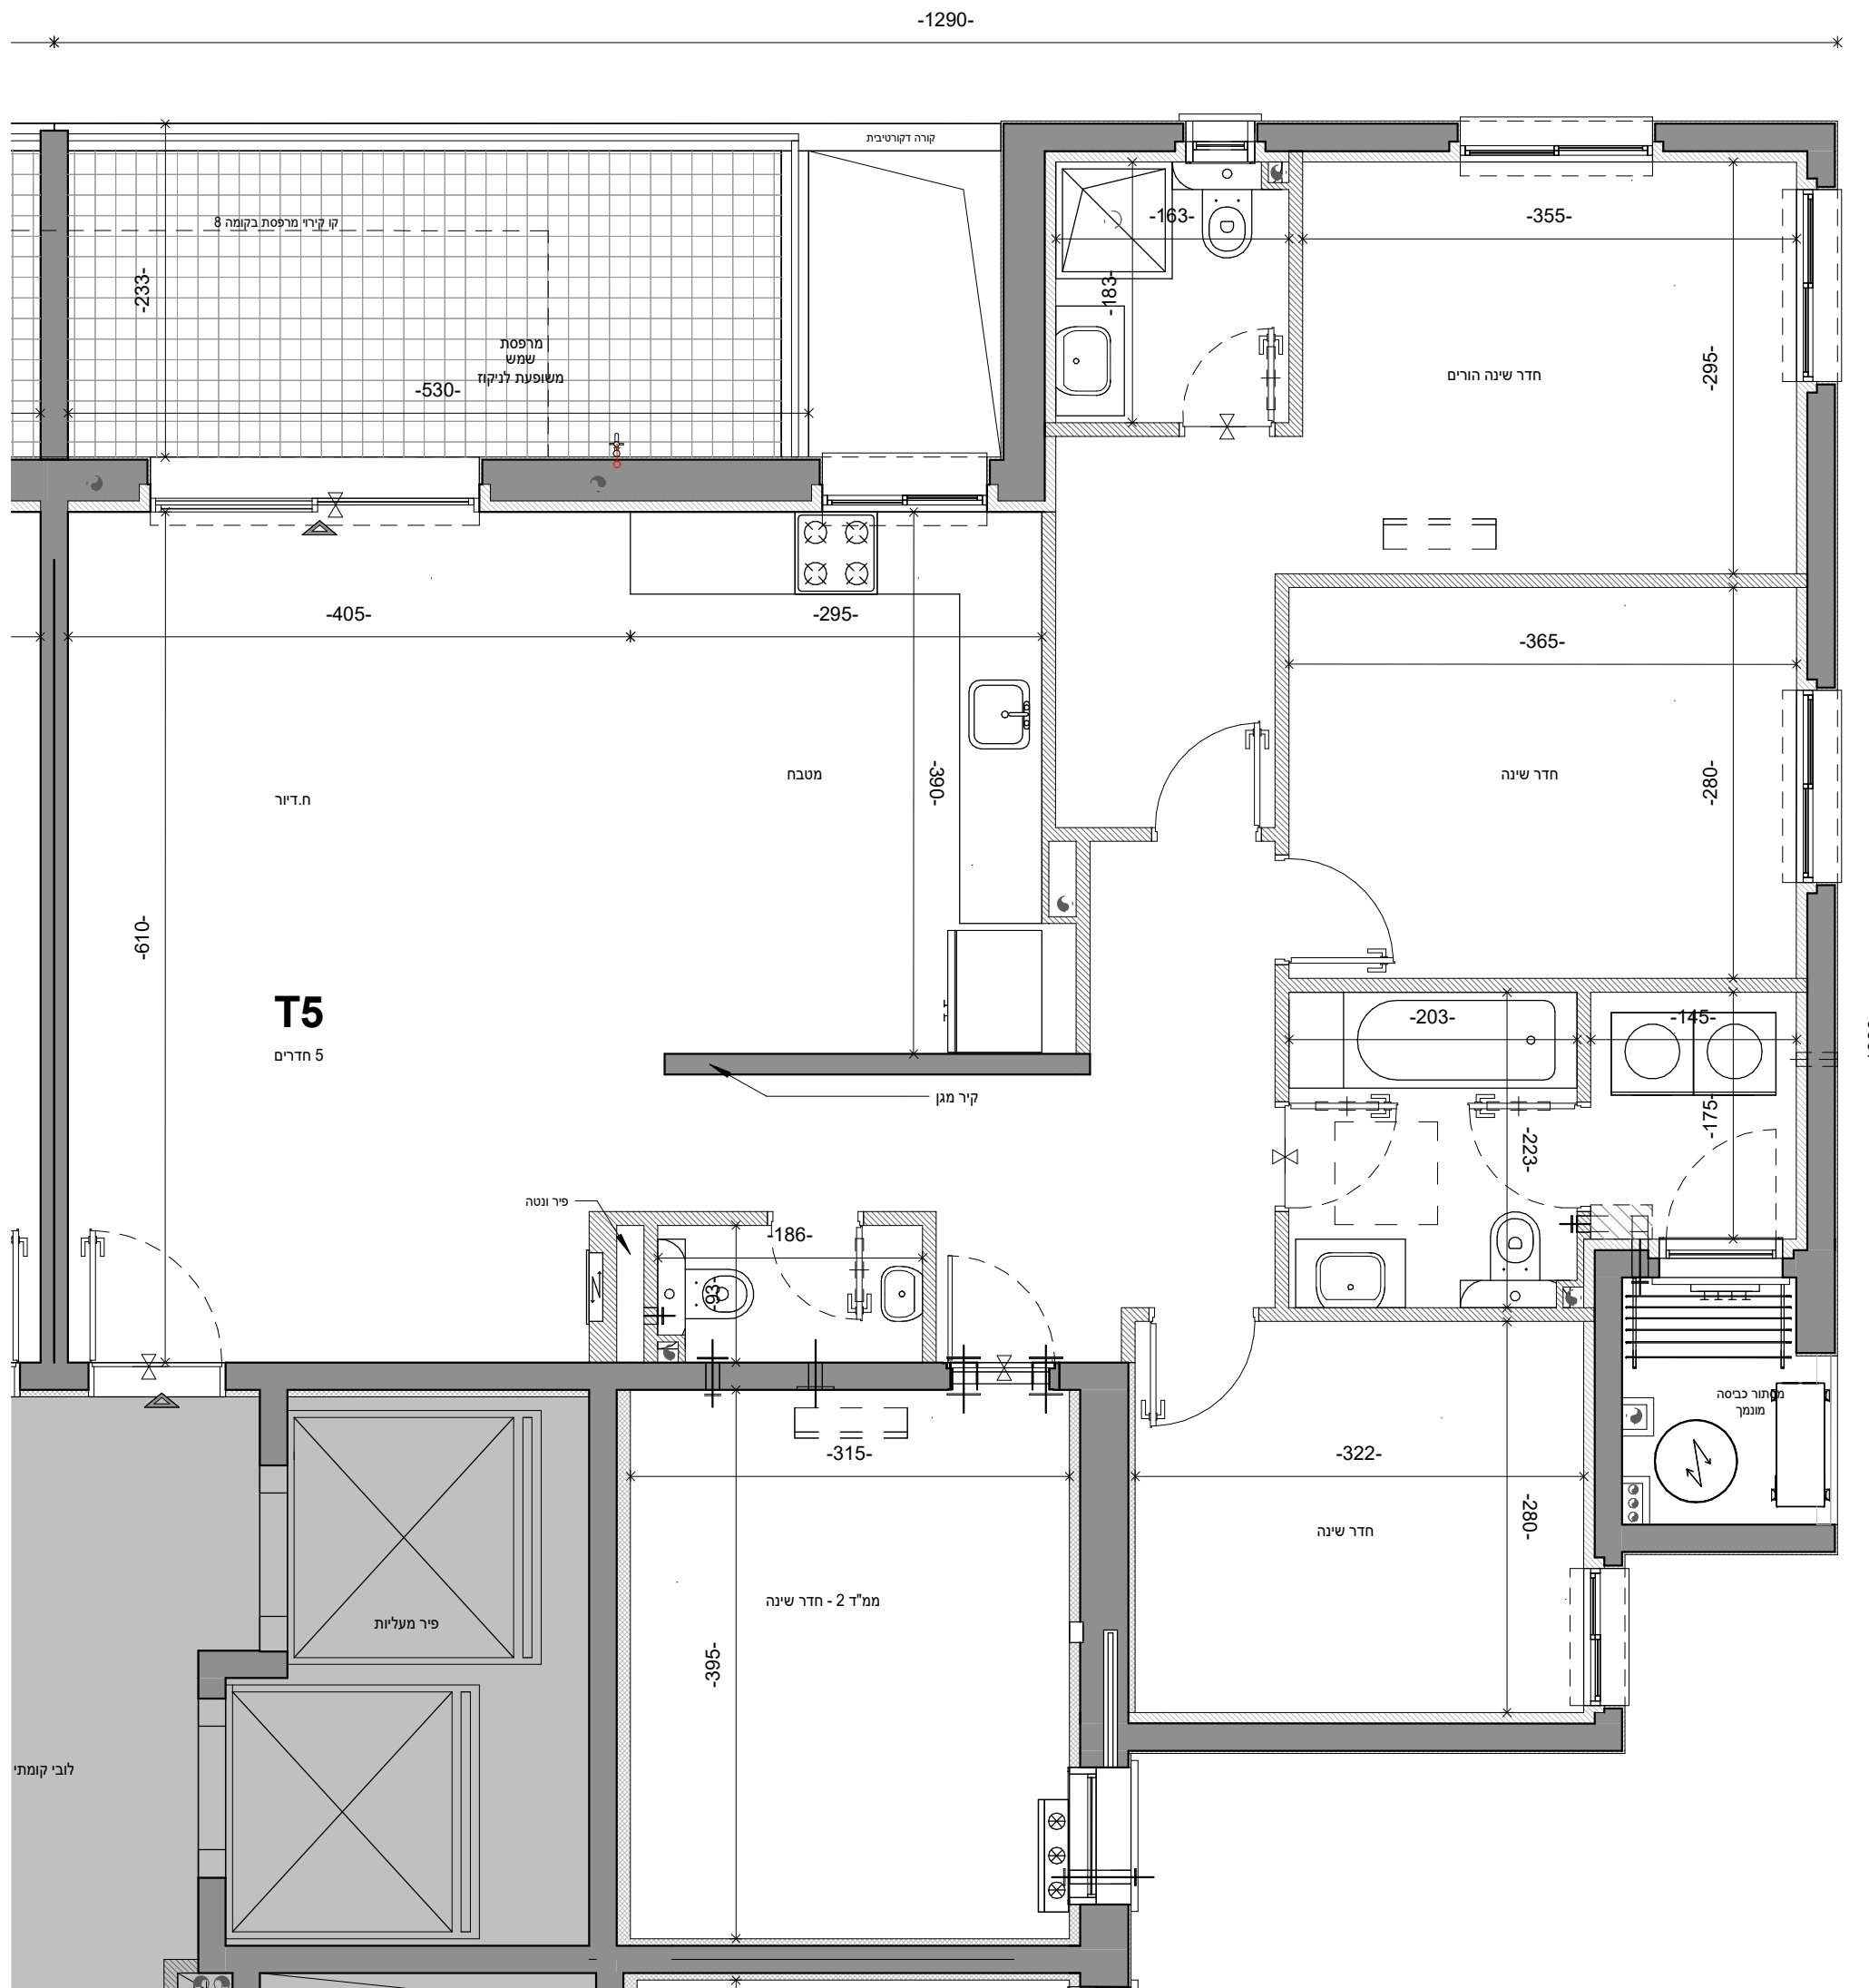

5 חדרים משתן	T5
2-8	קומה
7,11,15,19,23,27,31	מס' דירה
מ"ר 128.35	שטח דירה
מ"ר 13.37	שטח מרפסת/גינה
קומות 2-7 קירוי מלא	החלק המקורה
קומה 8	