


ראשון נוריות - חברת אורון

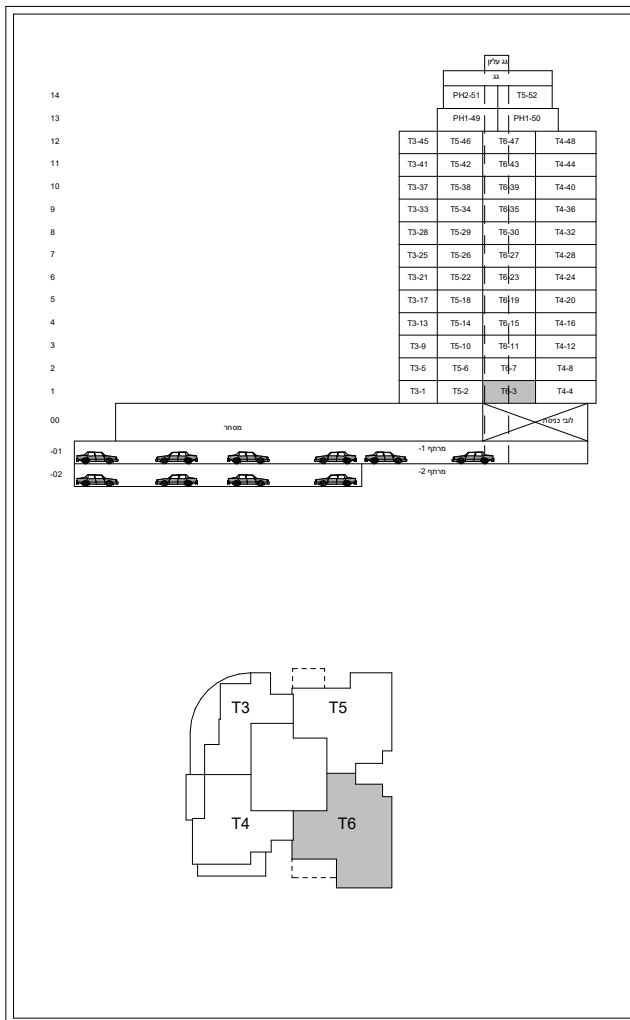

מס' גליון	מס' פרויקט	תאריך
MECHER_34		10.08.23
גוש	מהדורה	קב"מ
	5	1:50
חלקה	מגרש	חצ צפון
	110	
טיפוס בניין:	מס' בניין:	
T52	2	
קומה:	מס' דירה:	
קומה 01	3	
מס' חדרים:	דירת 6 חדרים	



ראה מקרא והערות כלליות בגליון 1

Larry Sternschein-Architects
 טל. רב קווי 02-5792044
 Fax. 077-4512520
 משרד: בניין האולפנים, קריית התקשורת, נוה אילן ■ דואר: ד.ב. הרי יהודה 9085000




לארי שטרנשניין-אדריכלים
 larry@ls-arch.co.il
 www.ls-arch.co.il

חתימת החברה:

חתימת הרוכש:

תאריך:

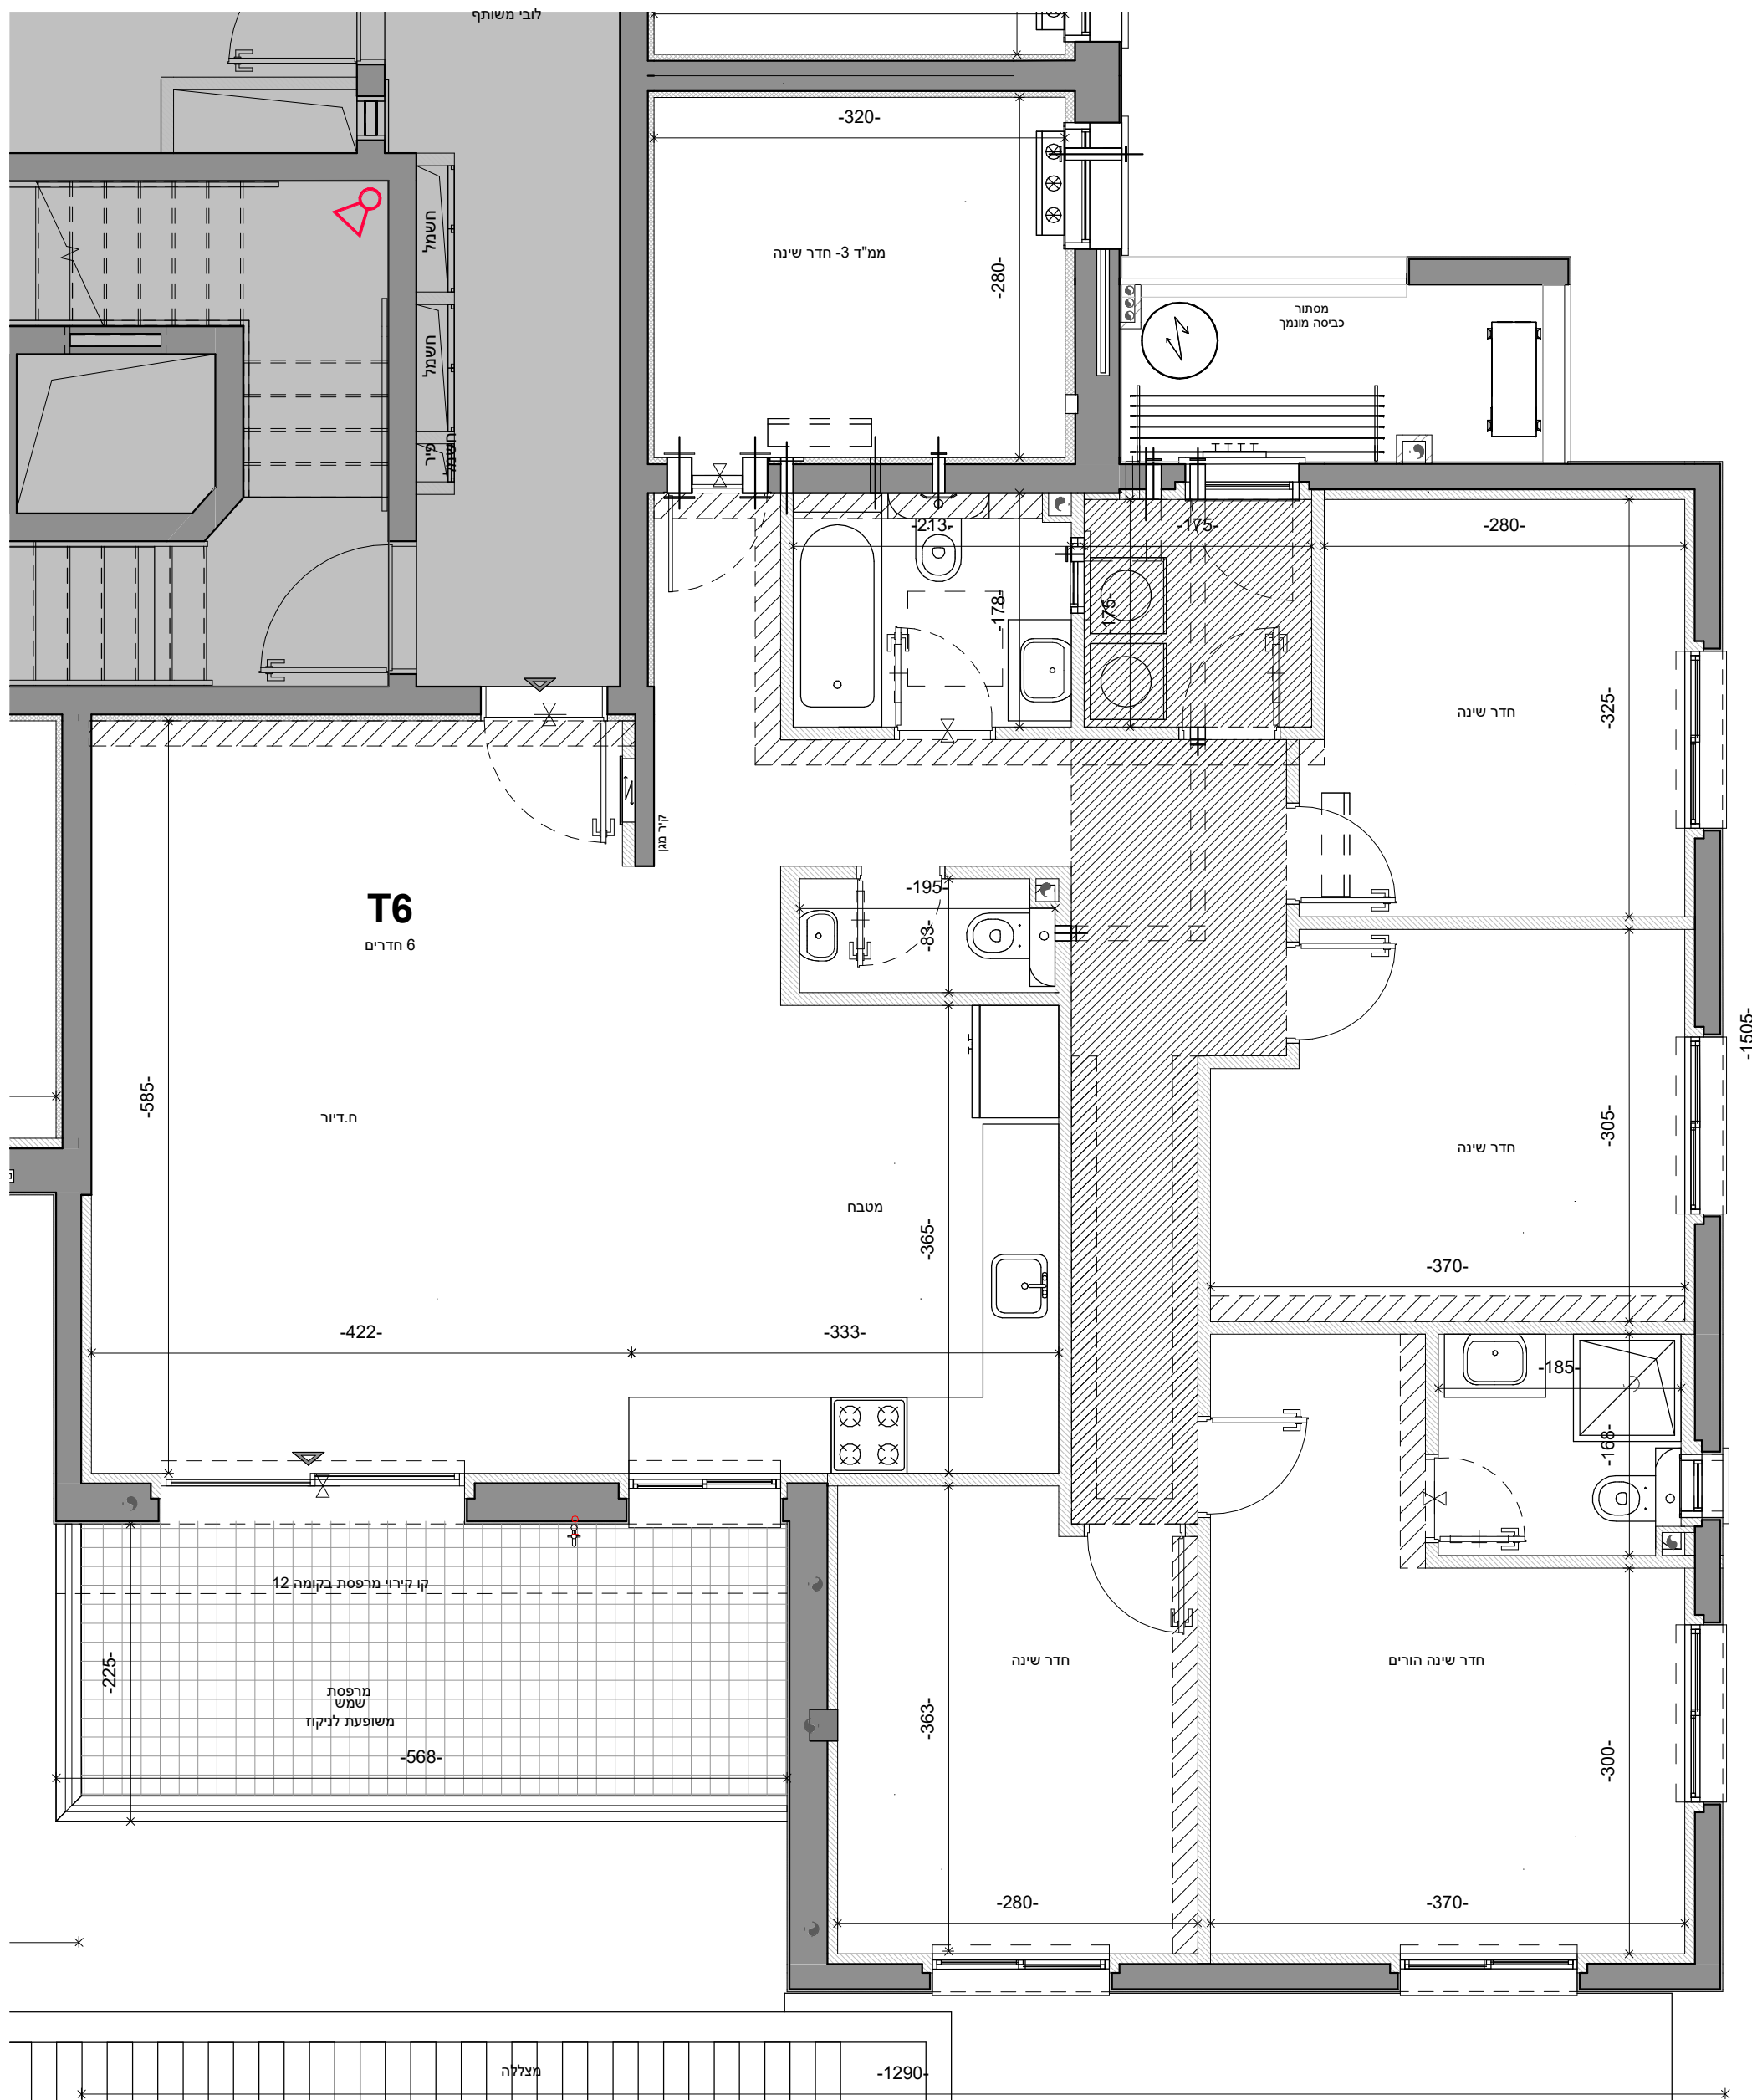

6 חדרים משתן	T6
1	קומה
3	מס' דירה
141.65 מ"ר	שטח דירה
13.59 מ"ר	שטח מרפסת/גנה
קירוי מלא	החלק המקורה

מצללה

-1290