


ח.מיתר יזמות בע"מ


מגרש 211, מגדל האקדמיה, פתח תקווה

הרוכשים מצהירים כי ידוע להם שטרם התקבל היתר בניה וכי יתכנו שינויים בתכניות הבניין, הדירות ו/או המגרש בהתאם לדרישות הרשויות והמתכננים ככל שידרשו. ט.ל.ח.

גליון מס' 1, הערות ומקרא הינו חלק בלתי נפרד מגליון זה.

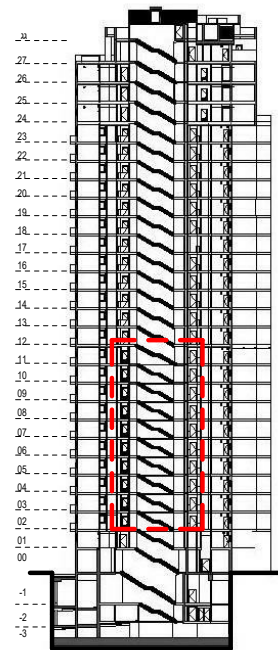


חתך סכמטי

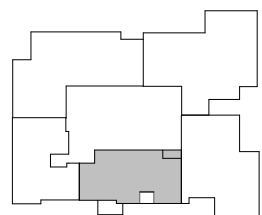

תכנית העמדה סכמטית

## 3B תכנית דירה טיפוס

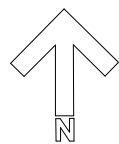


תאריך עדכון: 09/02/2022

קנ"מ: 1:50

תאריך חתימה: \_\_\_\_\_

חתימת הרוכש: \_\_\_\_\_

חתימת החברה: \_\_\_\_\_

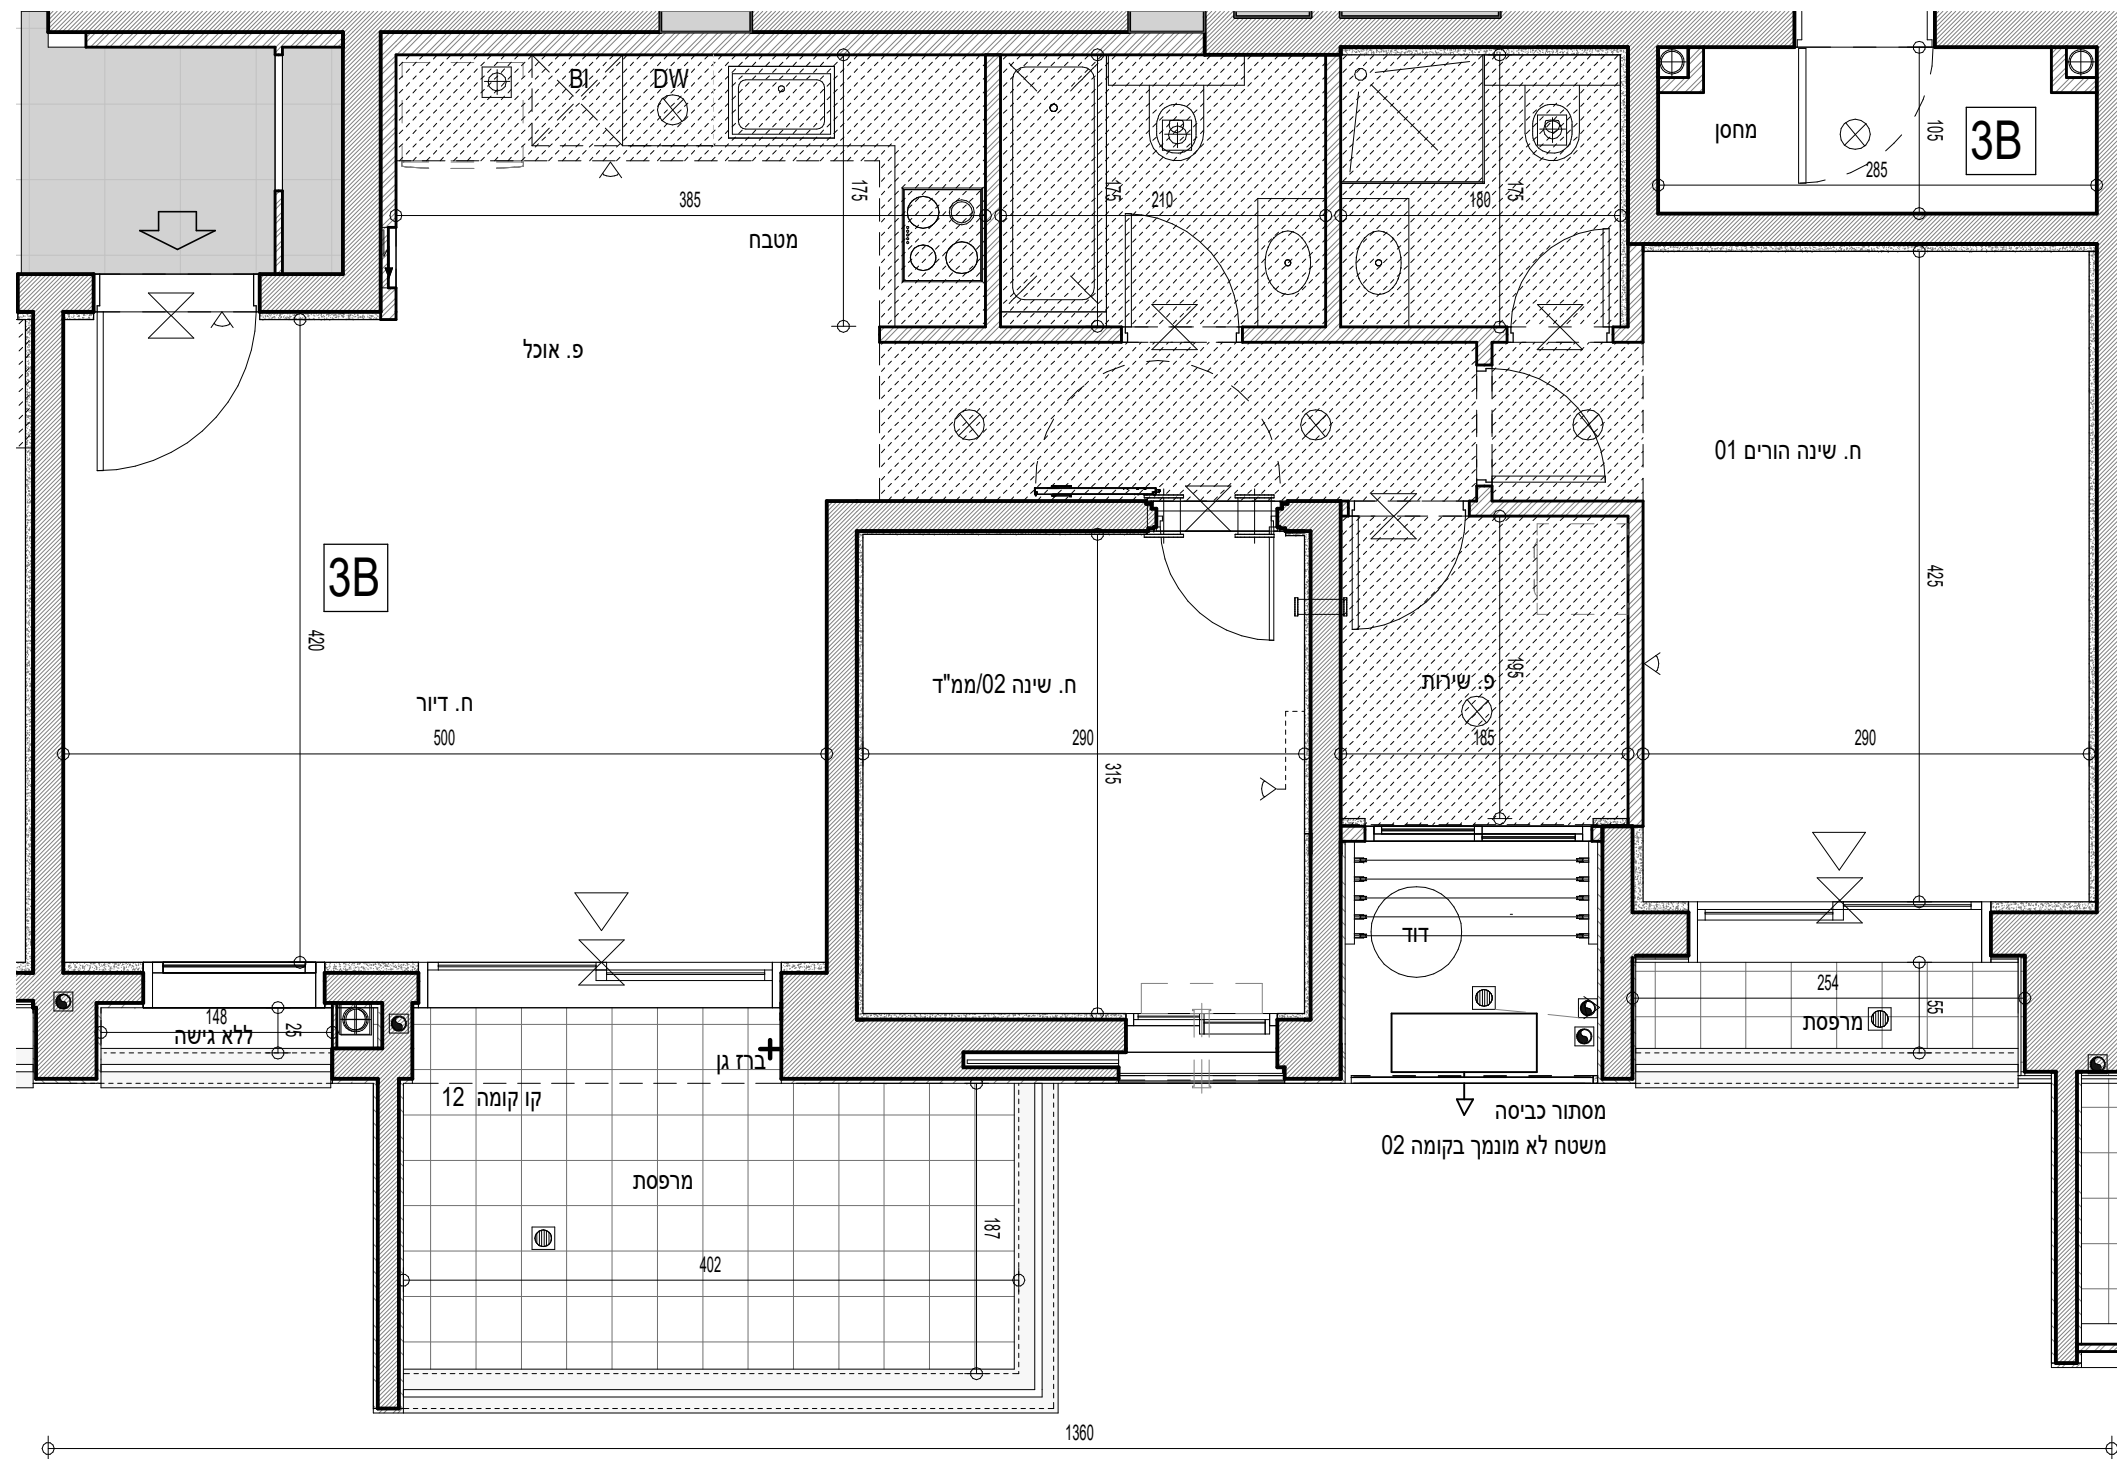

3B 3 חדרים						
קומה	דירה	דירה	שטח (מ"ר)		מחסן	
			מרחפת	מחסן מרחפת מקורה	מס'	מ"ר
11	48	81.3	13.3	3.6	48	4.6
10	43	81.3	13.3	13.3	43	4.6
09	38	81.3	13.3	13.3	38	4.6
08	33	81.3	13.3	13.3	33	4.6
07	28	81.3	13.3	13.3	28	4.6
06	23	81.3	13.3	13.3	23	4.6
05	18	81.3	13.3	13.3	18	4.6
04	13	81.3	13.3	13.3	13	4.6
03	08	81.3	13.3	13.3	08	4.6
02	03	81.3	13.3	13.3	03	4.6