


# ראשון נוריות - חברת אורן



<b>מס' גליון</b>	MECHER_38	<b>מס' פרויקט</b>	10.08.23	<b>תאריך</b>
<b>גוש</b>	5	<b>מהדורה</b>	1:50	<b>קב"מ</b>
<b>חלקה</b>	110	<b>מגרש</b>	2	<b>מס' בניין</b>
<b>טיפוס בניין</b>	T52	<b>קומות</b>	02-12	<b>קומה</b>
<b>מס' דירה</b>	7,11,15,19,23,27,31,35,39,43,47			
<b>מס' חדרים</b>	דירת 6 חדרים			



קומה	מס' חדר	מס' חדר	מס' חדר	מס' חדר
14	T3-45	T5-46	T7-47	T9-48
13	T3-41	T5-42	T7-43	T9-44
12	T3-37	T5-38	T7-39	T9-40
11	T3-33	T5-34	T7-35	T9-36
10	T3-29	T5-30	T7-31	T9-32
9	T3-25	T5-26	T7-27	T9-28
8	T3-21	T5-22	T7-23	T9-24
7	T3-17	T5-18	T7-19	T9-20
6	T3-13	T5-14	T7-15	T9-16
5	T3-9	T5-10	T7-11	T9-12
4	T3-5	T5-6	T7-7	T9-8
3	T3-1	T5-2	T7-3	T9-4

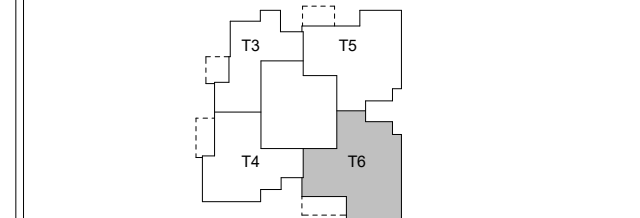

## ראה מקרא והערות כלליות בגליון 1


**Larry Sternschein-Architects**  
 טל. 02-5792044 קווי טל. 077-4512520  
 משרד: בניין האולפנים, קריית התקשורת, נווה אילן ■ דואר: ד.ב. הרי יהודה 9085000  
 לארי סטרנשניין-אדריכלים  
 larry@ls-arch.co.il  
 www.ls-arch.co.il

המפלסים הרשומים במרפסות ובחצרות הפרטיות אינם חייבים ועשויים להשתנות. תכנון המטבחים הינו סכמתי, התכנון הסופי מתוכנן ע"י חברת מטבחים. מיקום ניקוזי המזגנים עשוי להשתנות. מיקומם הסופי של המתזים, ייקבעו עפ"י קביעת המתכננים ולא בהכרח יסומנו בתכניות המכר.

### חתימת החברה:

### חתימת הרוכש:

### תאריך:

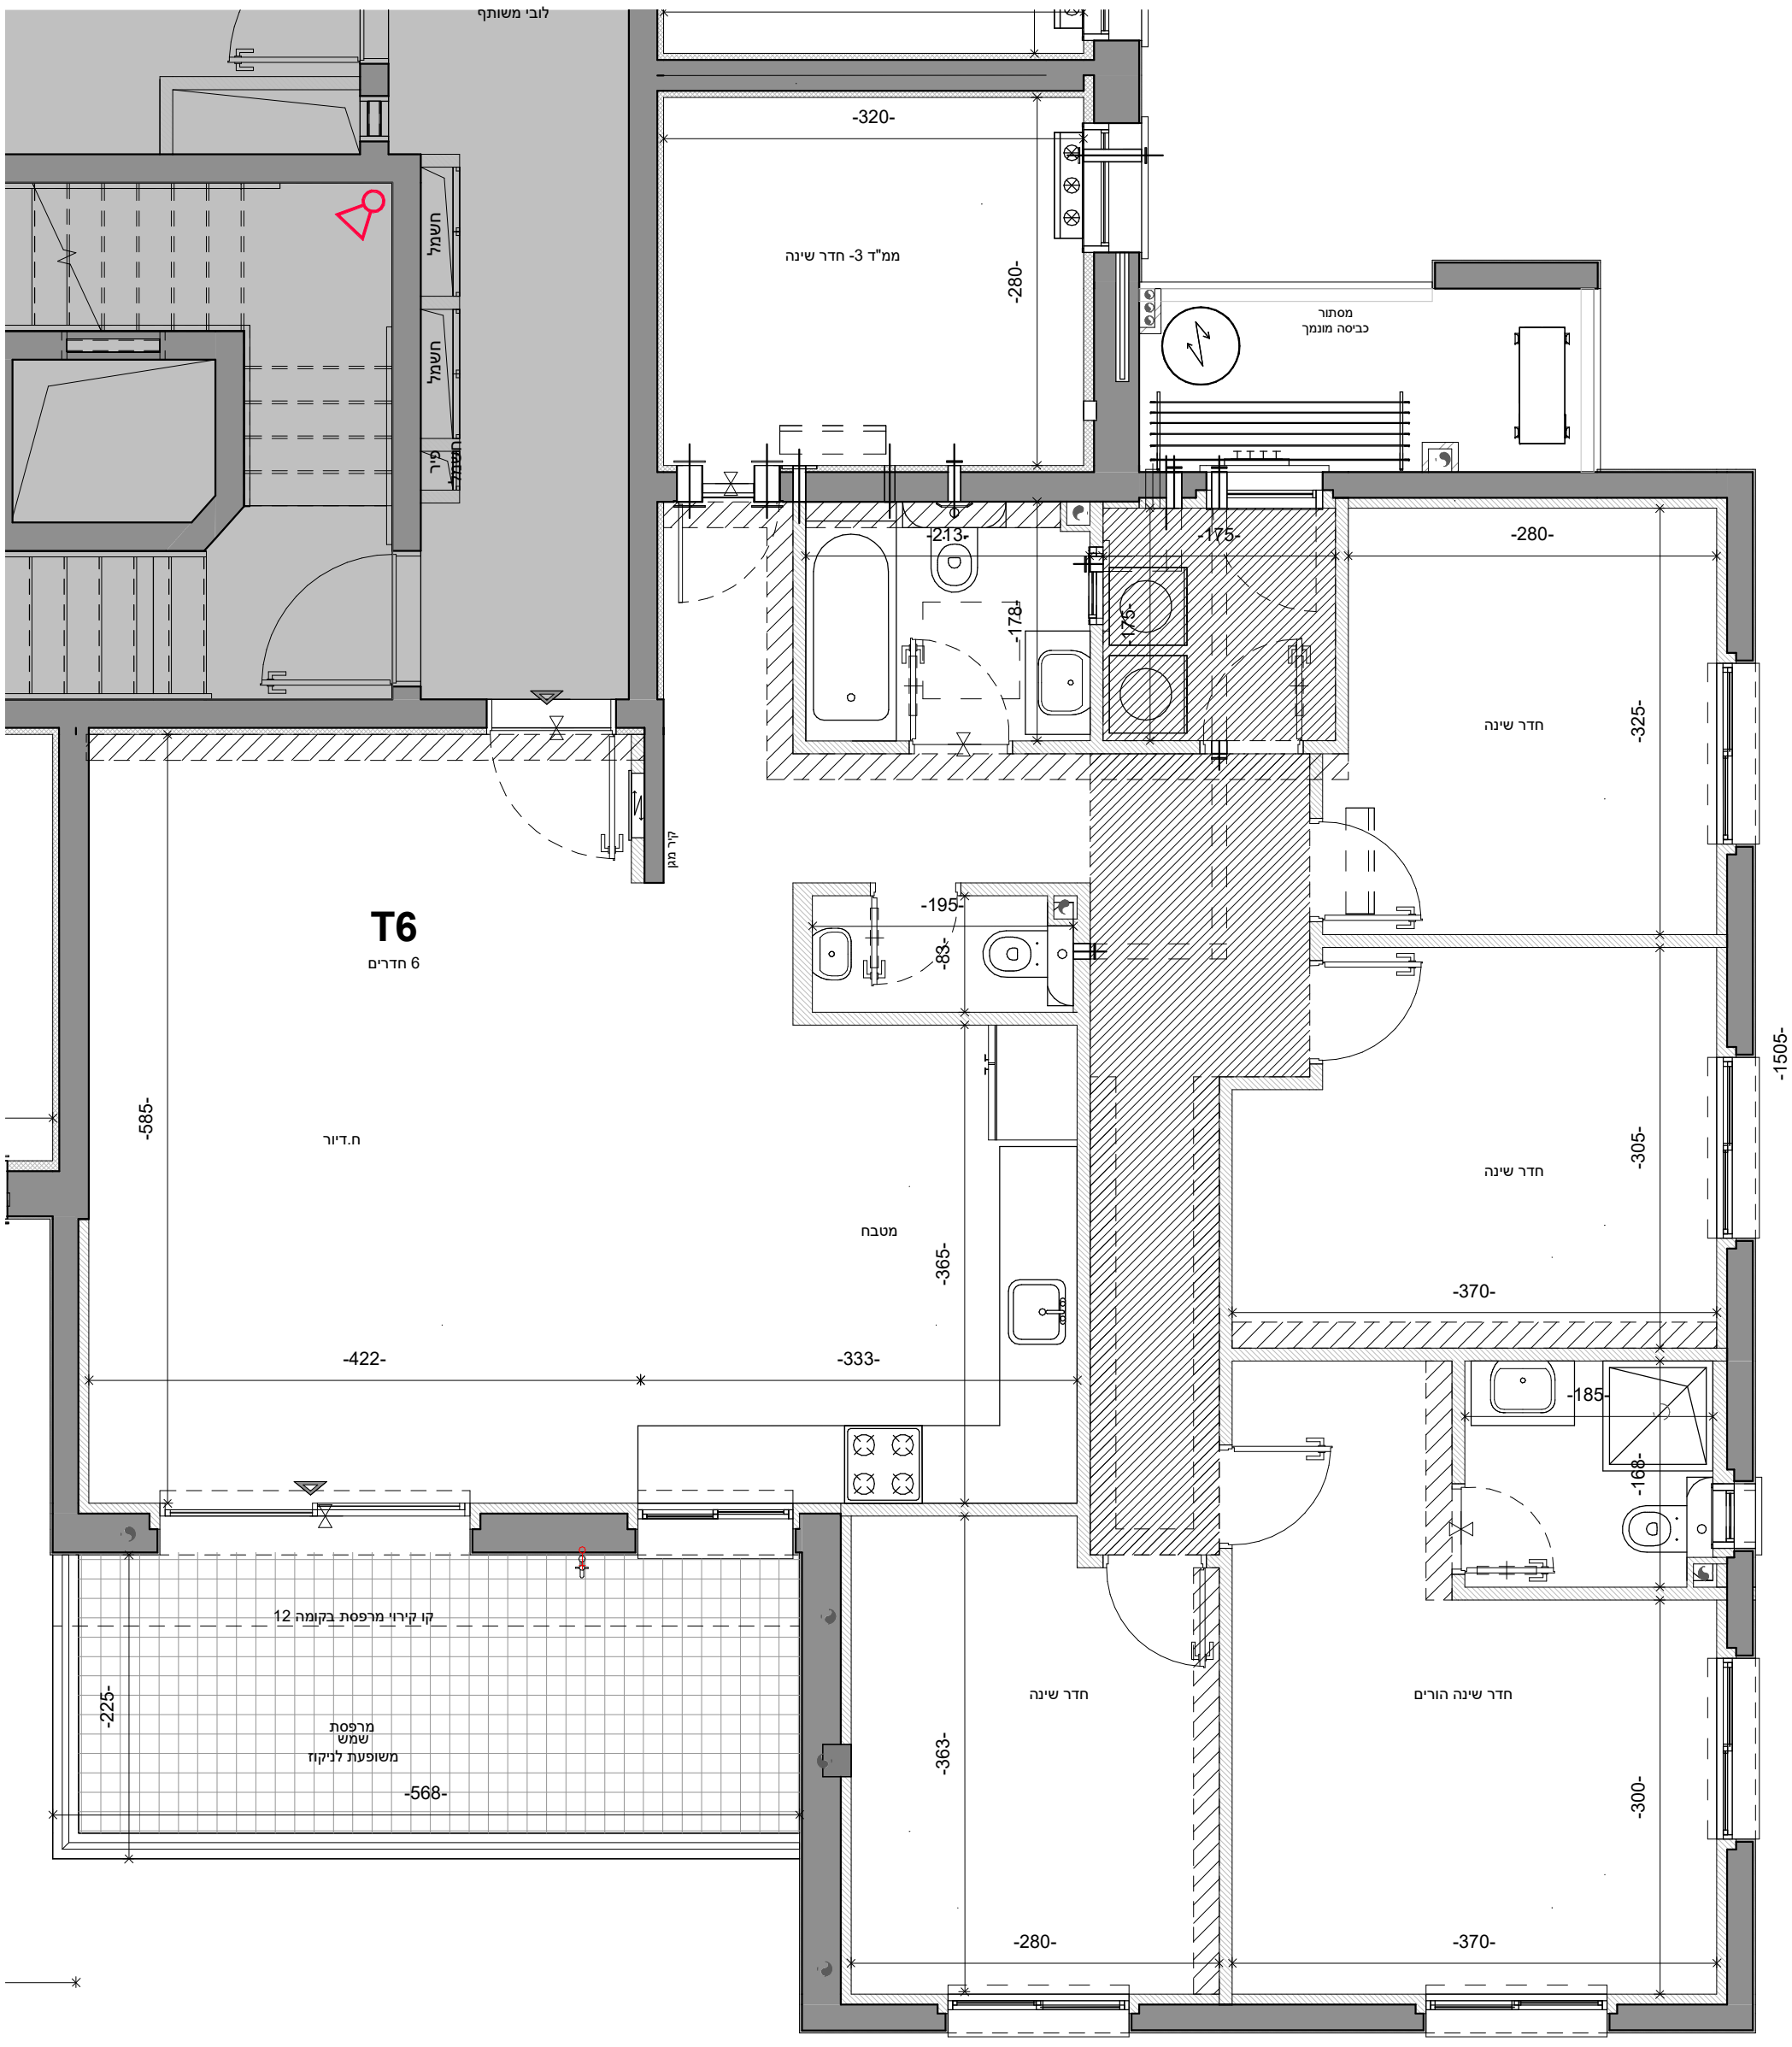

T6	6 חדרים משתכן/חופשי
קומה	2-12
מס' דירה	משתכן 7,11,15,19,23 חופשי 27,31,35,39,43,47
שטח דירה	141.65 מ"ר
שטח מרפסת/גינה	13.59 מ"ר
החלק המקורה	קומות 2-11 קירוי מלא קומה 12 3.18 מ"ר