

לב בבלי







בניין C
דירות 12,16,20

קומות
3-6

חדרים
5 חדרים

שטח דירה
כ-124 מ"ר

שטח מרפסת
כ-15 מ"ר

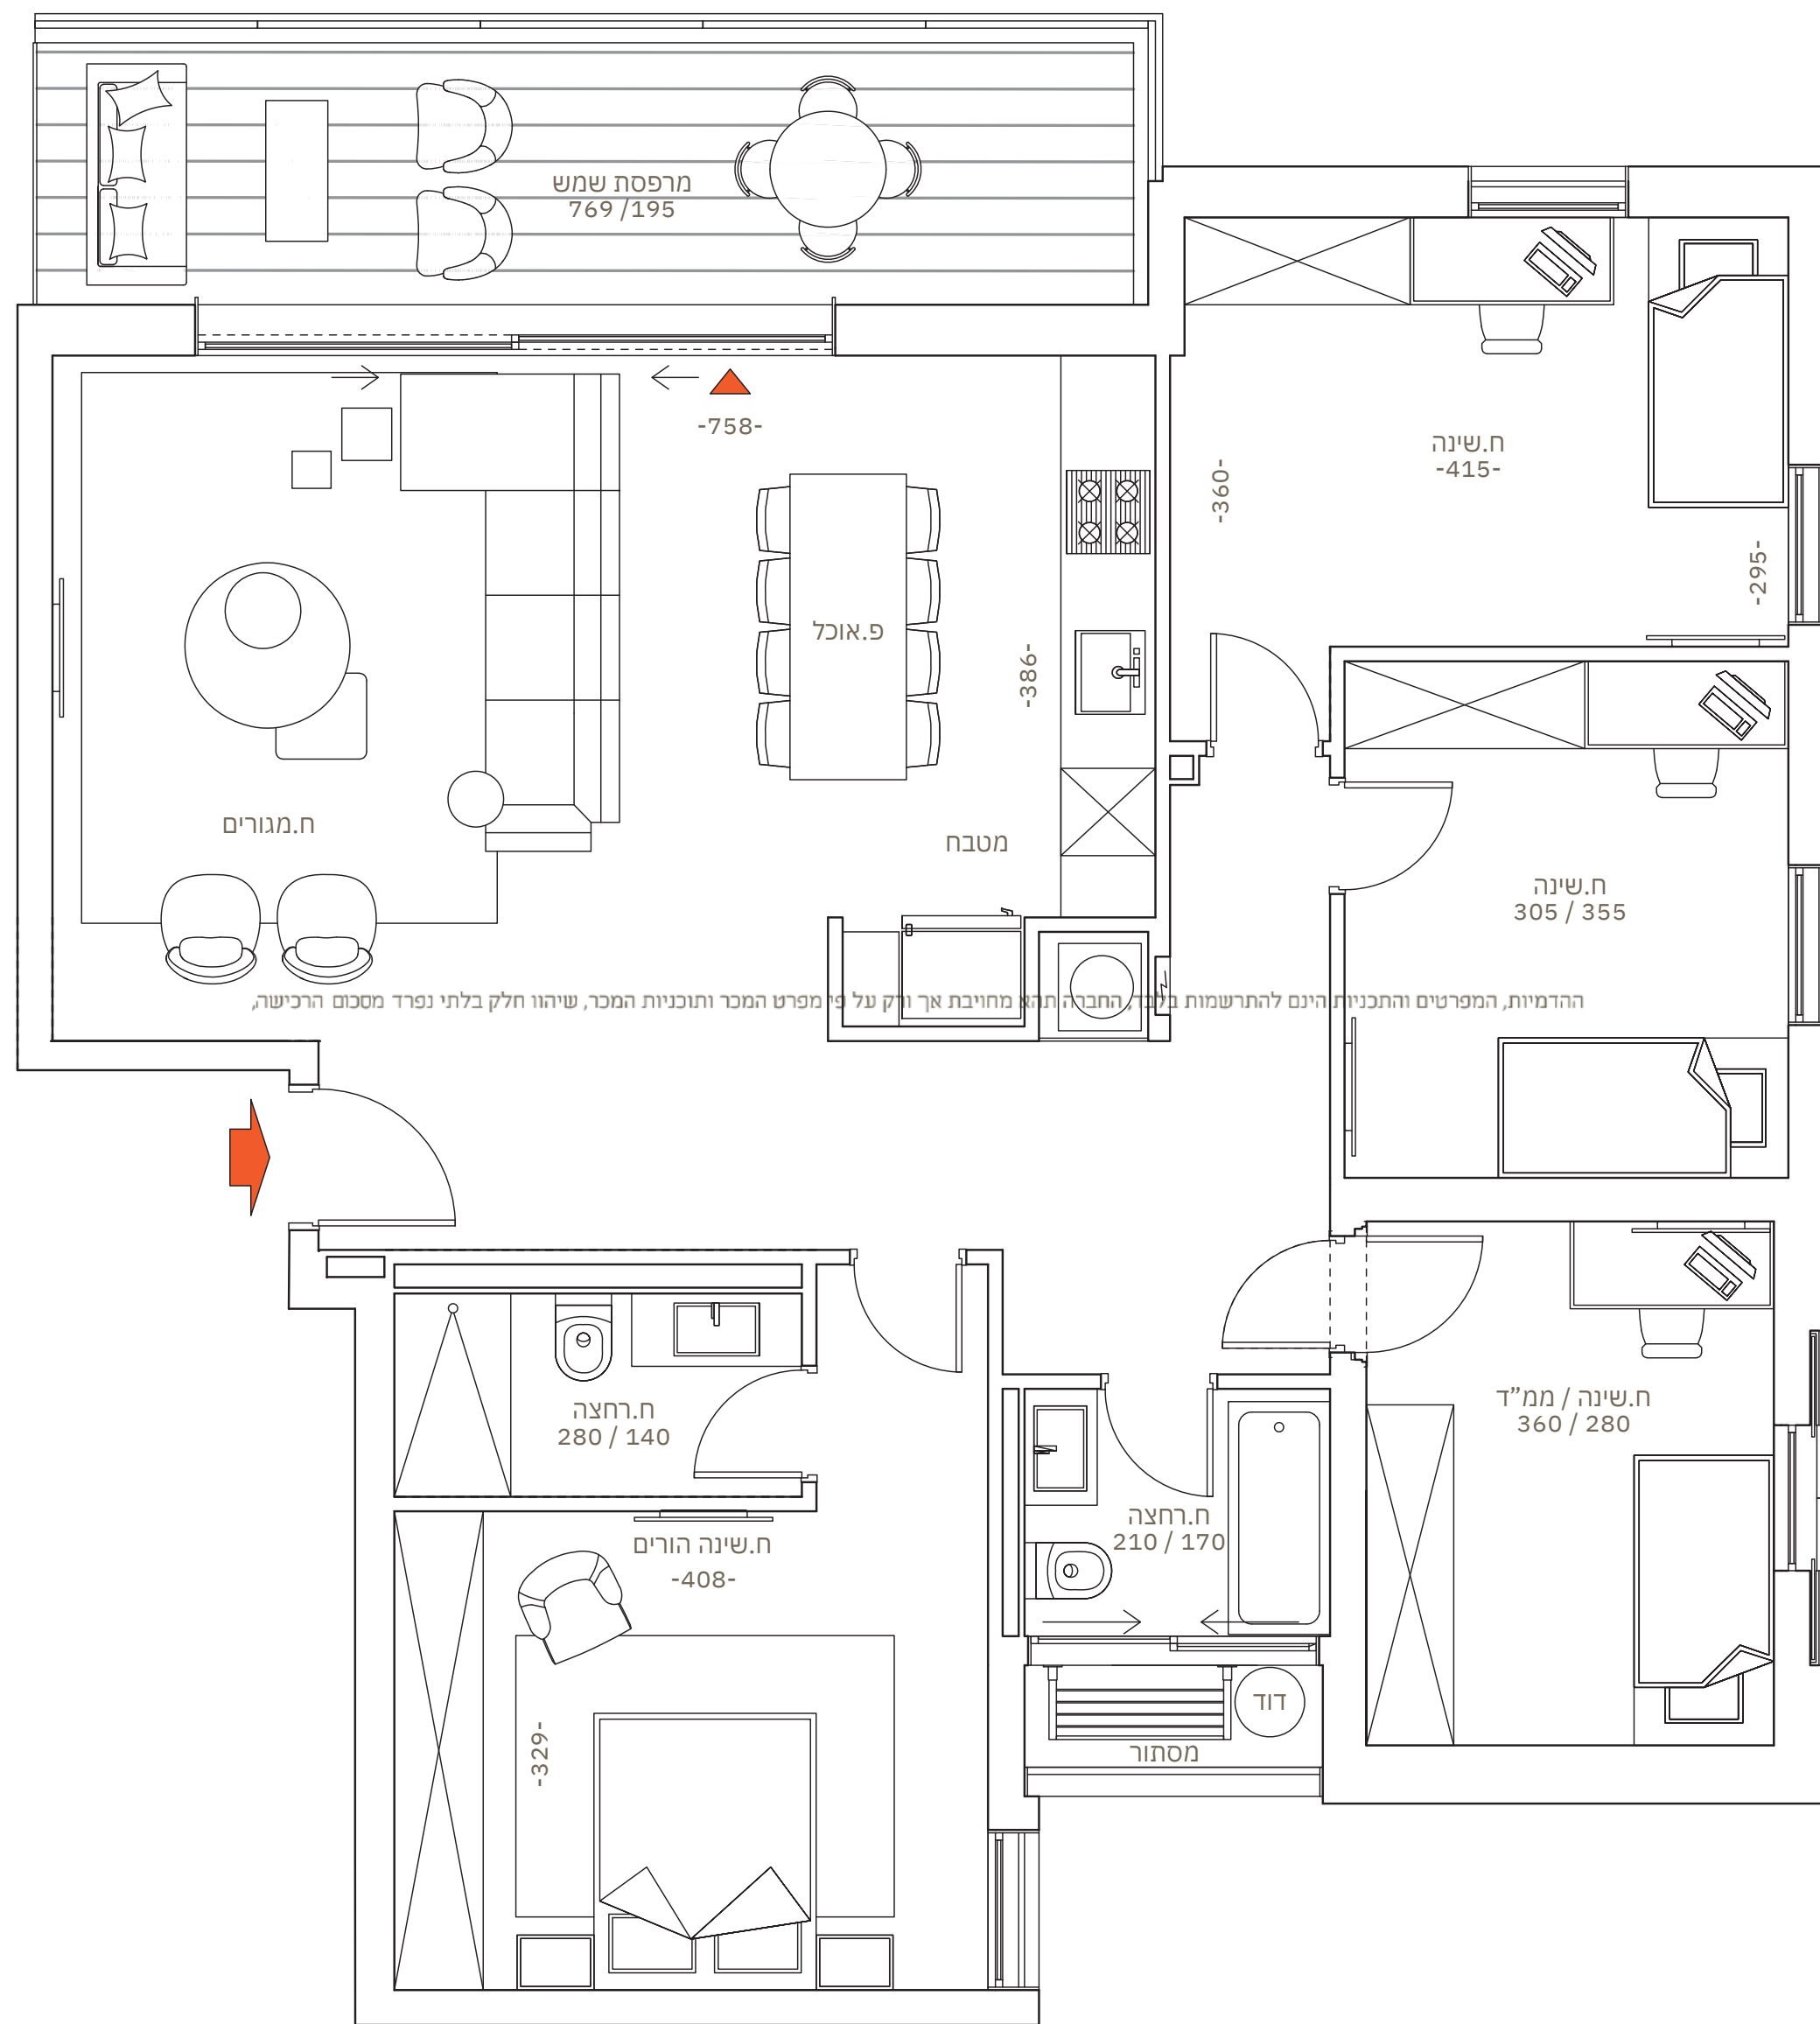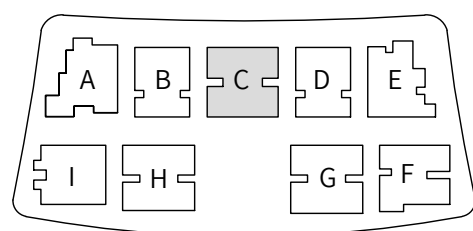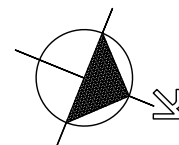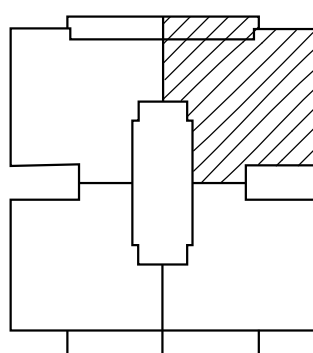

ההדמיות, המפרטים והתכניות הינם להתרשמות בלבד, החברה תהא מחויבת אך ורק על פי מפרט המכר ותוכניות המכר, שיהוו חלק בלתי נפרד מהסכם הרכישה, אשר ייחתם ע"י הצדדים (ככל שייחתם) כדין ט.ל.ח.