

לב בבלי



בניין C

דירה 28

קומות

7

חדרים





4 חדרים

שטח דירה

כ-82 מ"ר

שטח מרפסת

כ-33 מ"ר

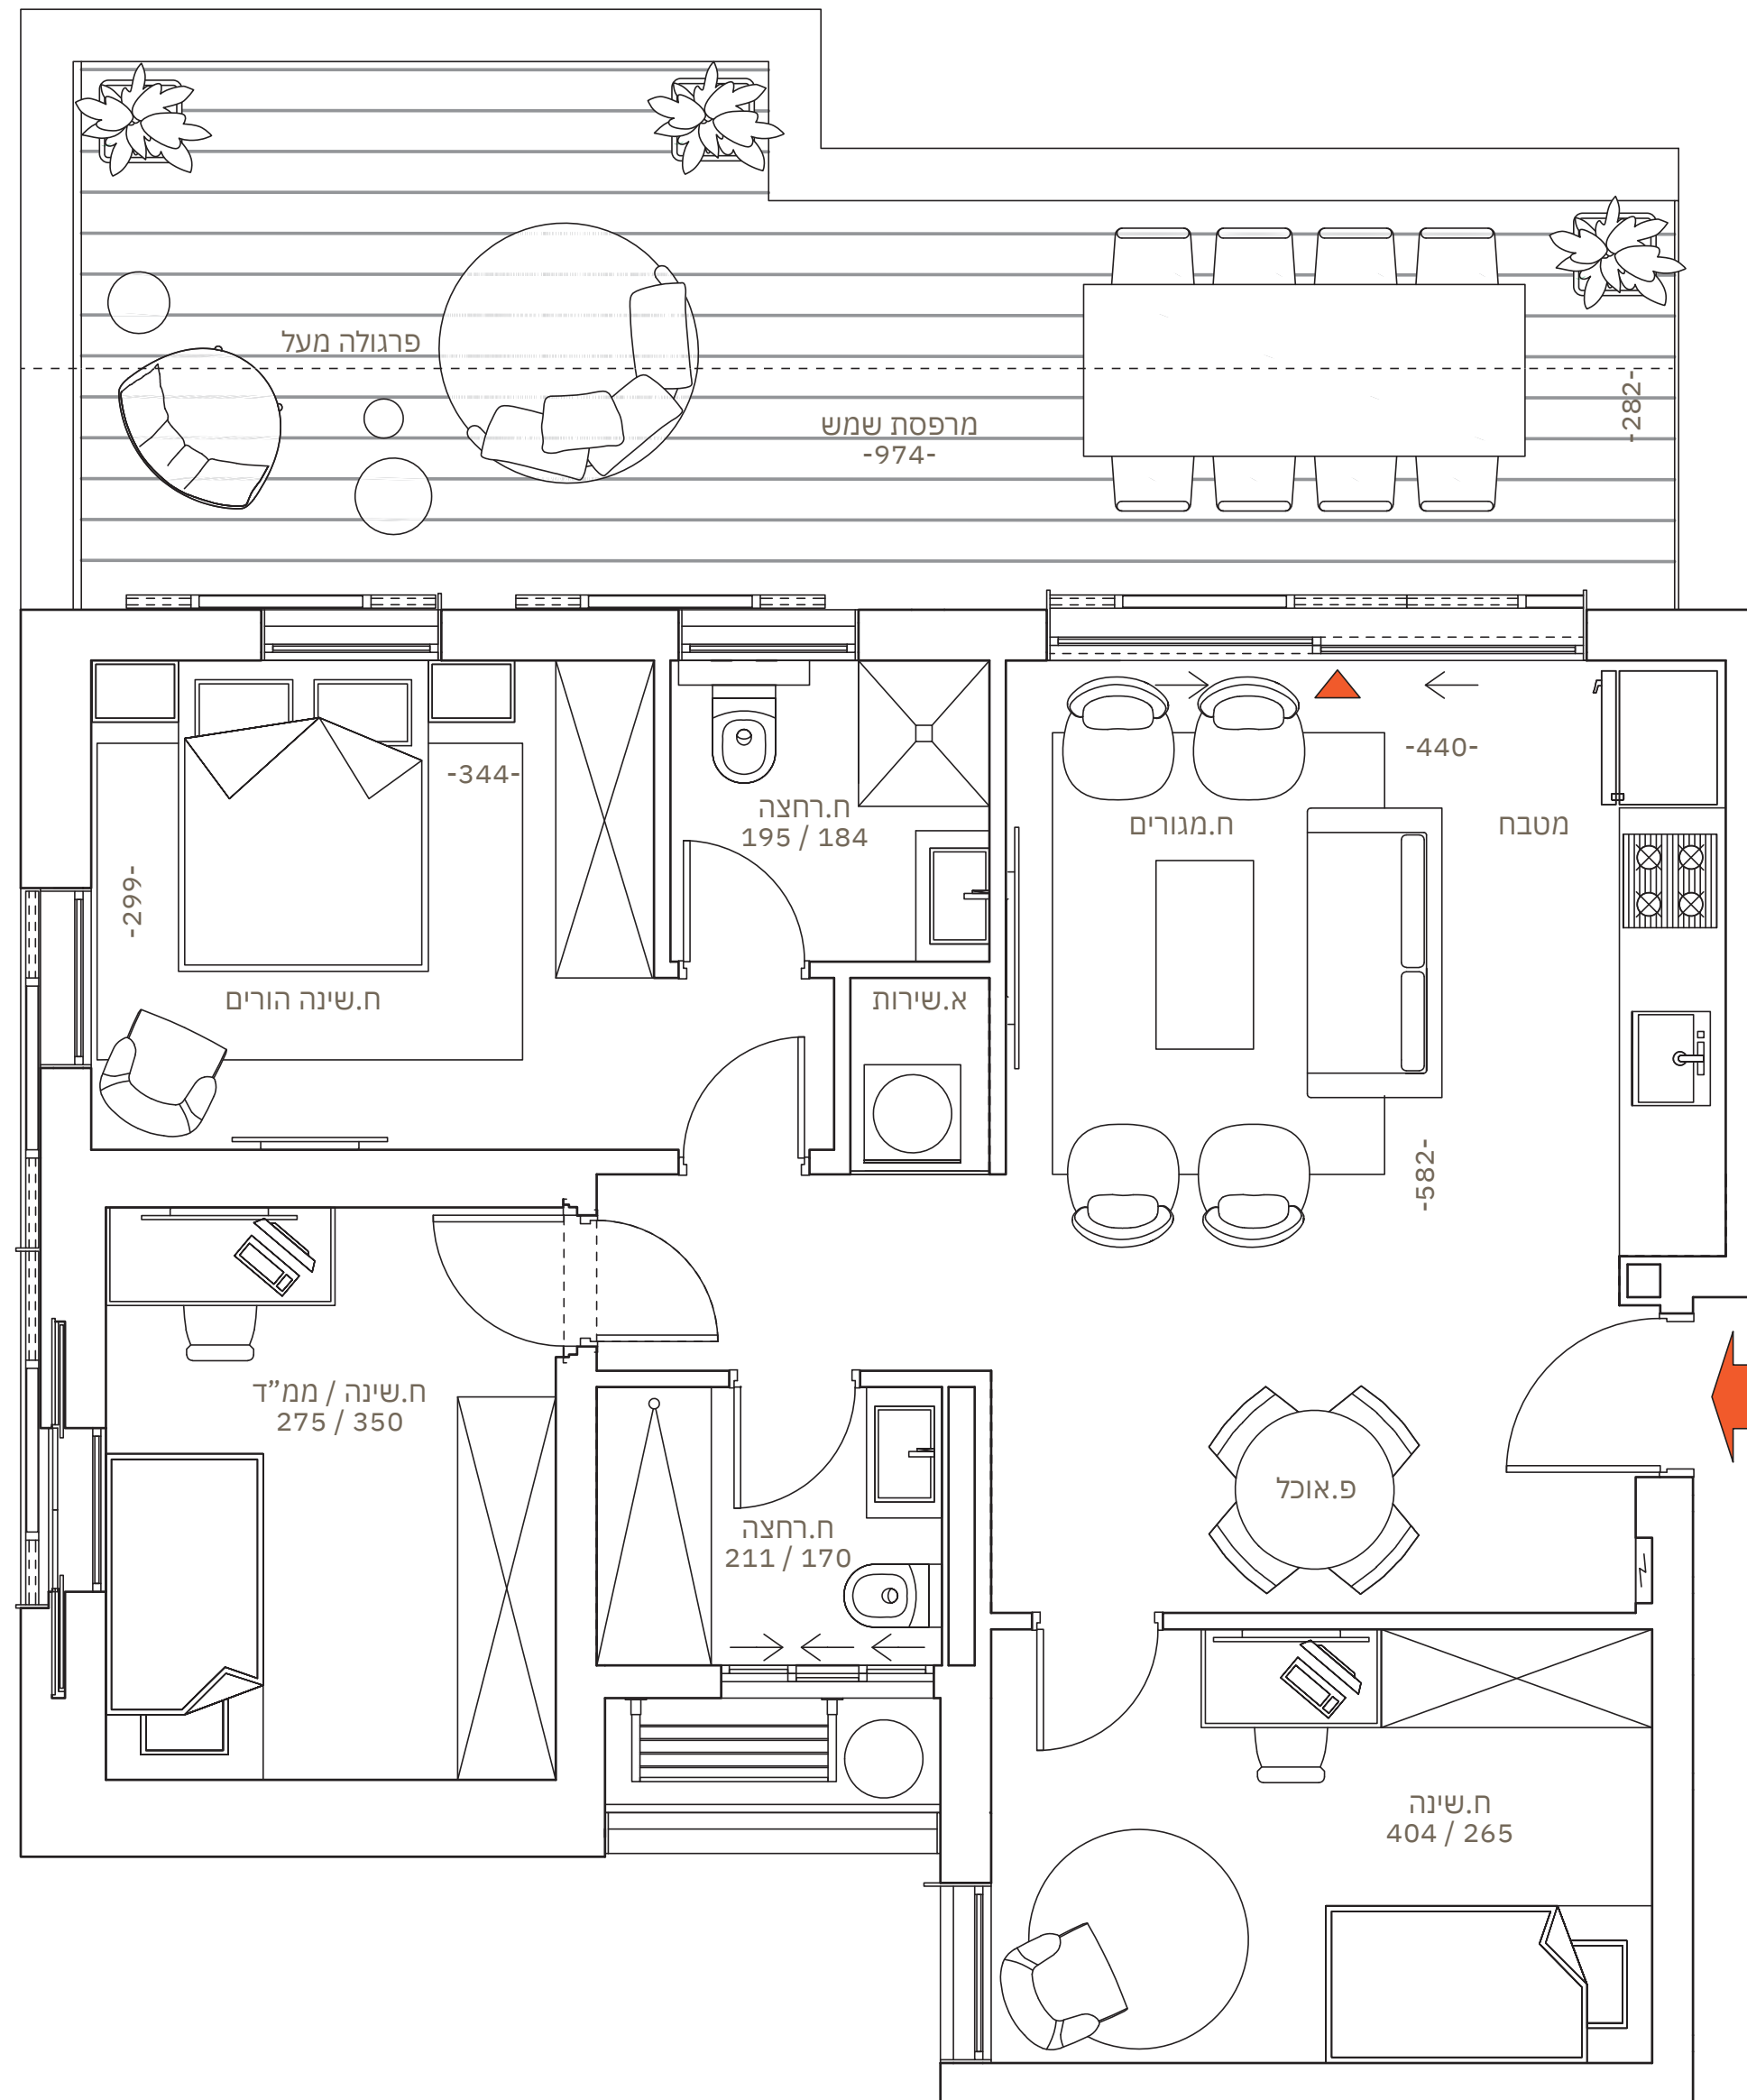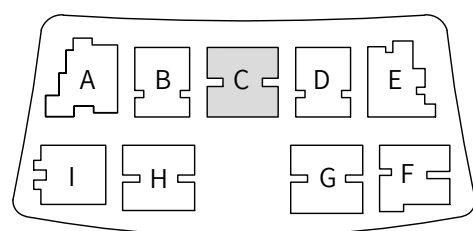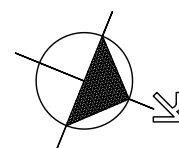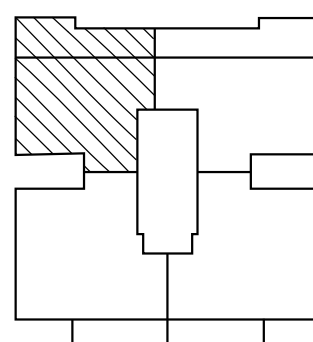

ההדמיות, המפרטים והתכניות הינם להתרשמות בלבד, החברה תהא מחויבת אך ורק על פי מפרט המכר ותוכניות המכר, שיהוו חלק בלתי נפרד מהסכם הרכישה, אשר ייחתם ע"י הצדדים (ככל שיחתם) כד"ן ט.ל.ח.