

# לבד בבלי



בניין B

דירה 32

קומות

קומה 8

חדרים





4

שטח דירה

כ-110 מ"ר

שטח מרפסת

כ-8 מ"ר

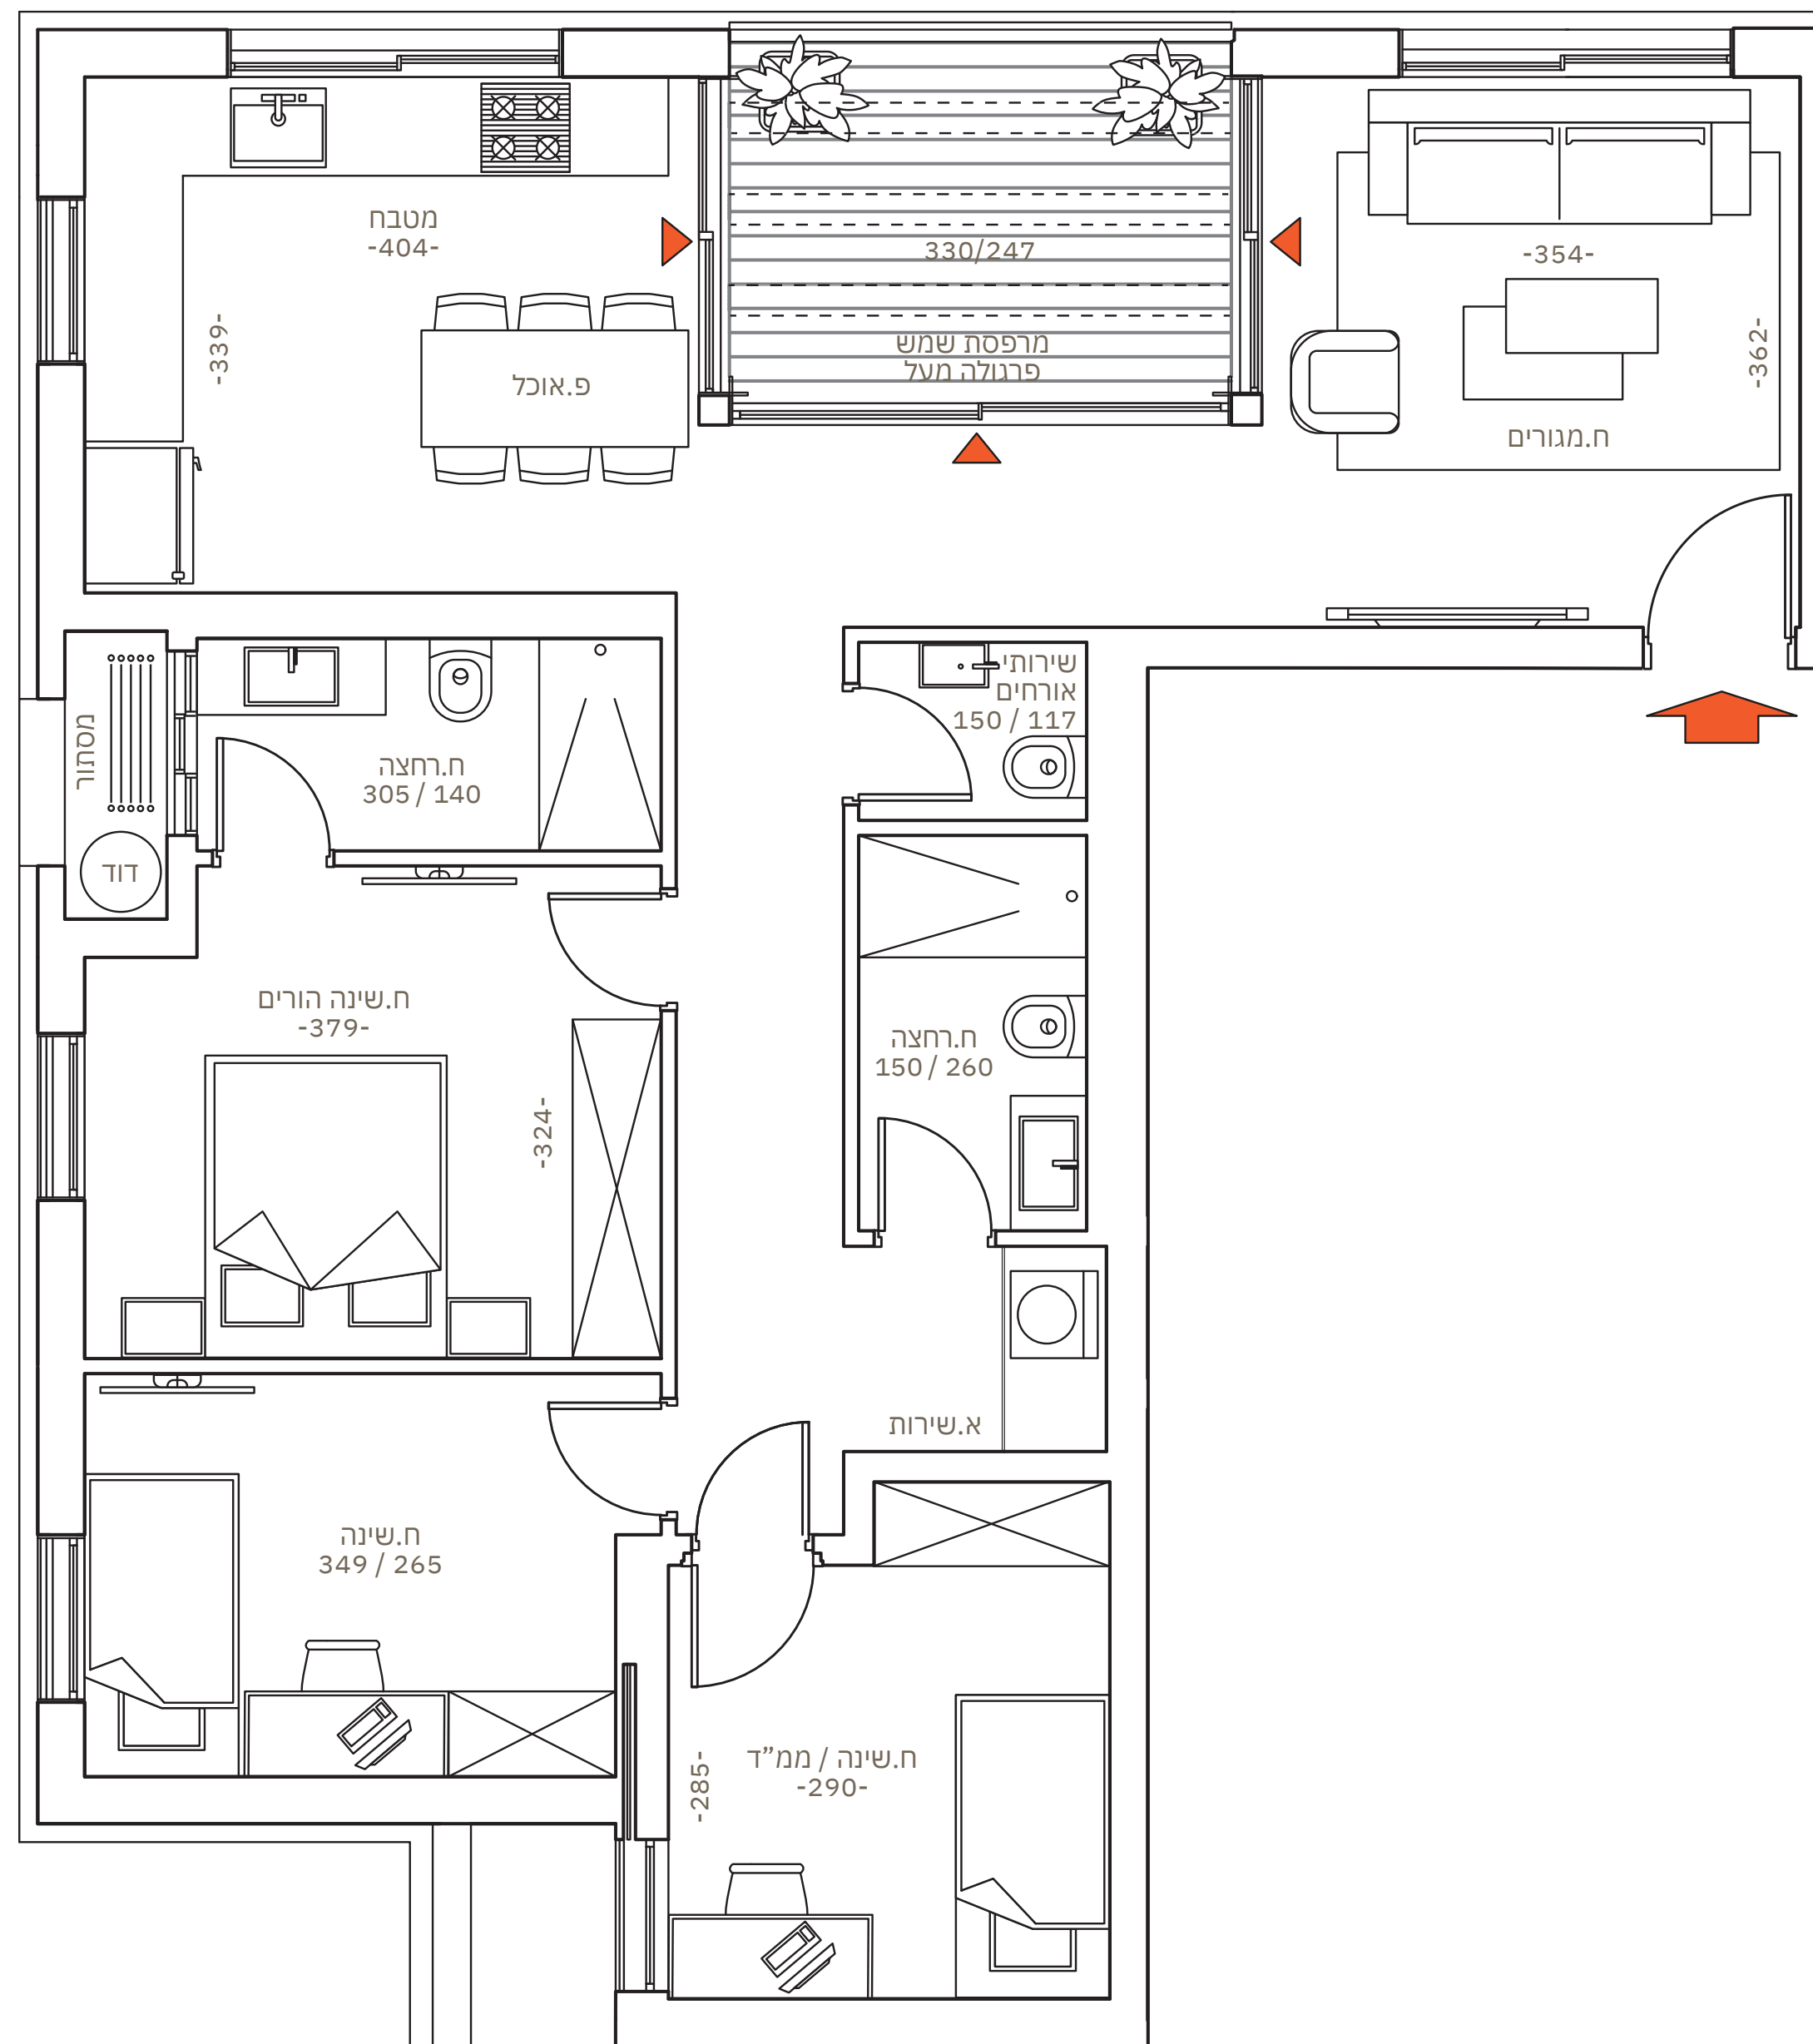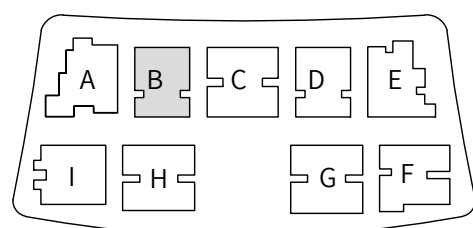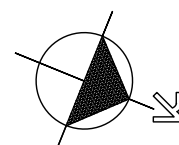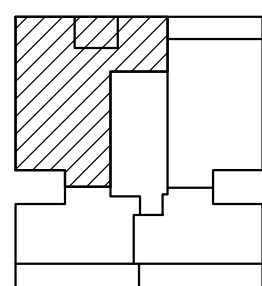

ההדמיות, המפרטים והתכניות הינם להתרשמות בלבד, החברה תהא מחויבת אך ורק על פי מפרט המכר ותוכניות המכר, שיהוו חלק בלתי נפרד מהסכם הרכישה, אשר ייחתם ע"י הצדדים (ככל שיחתם) כדין ט.ל.ח.