

לב בבלי







בניין B
דירה 35

קומות
קומה 8

חדרים
3

שטח דירה
כ-76 מ"ר

שטח מרפסת
כ-13 מ"ר

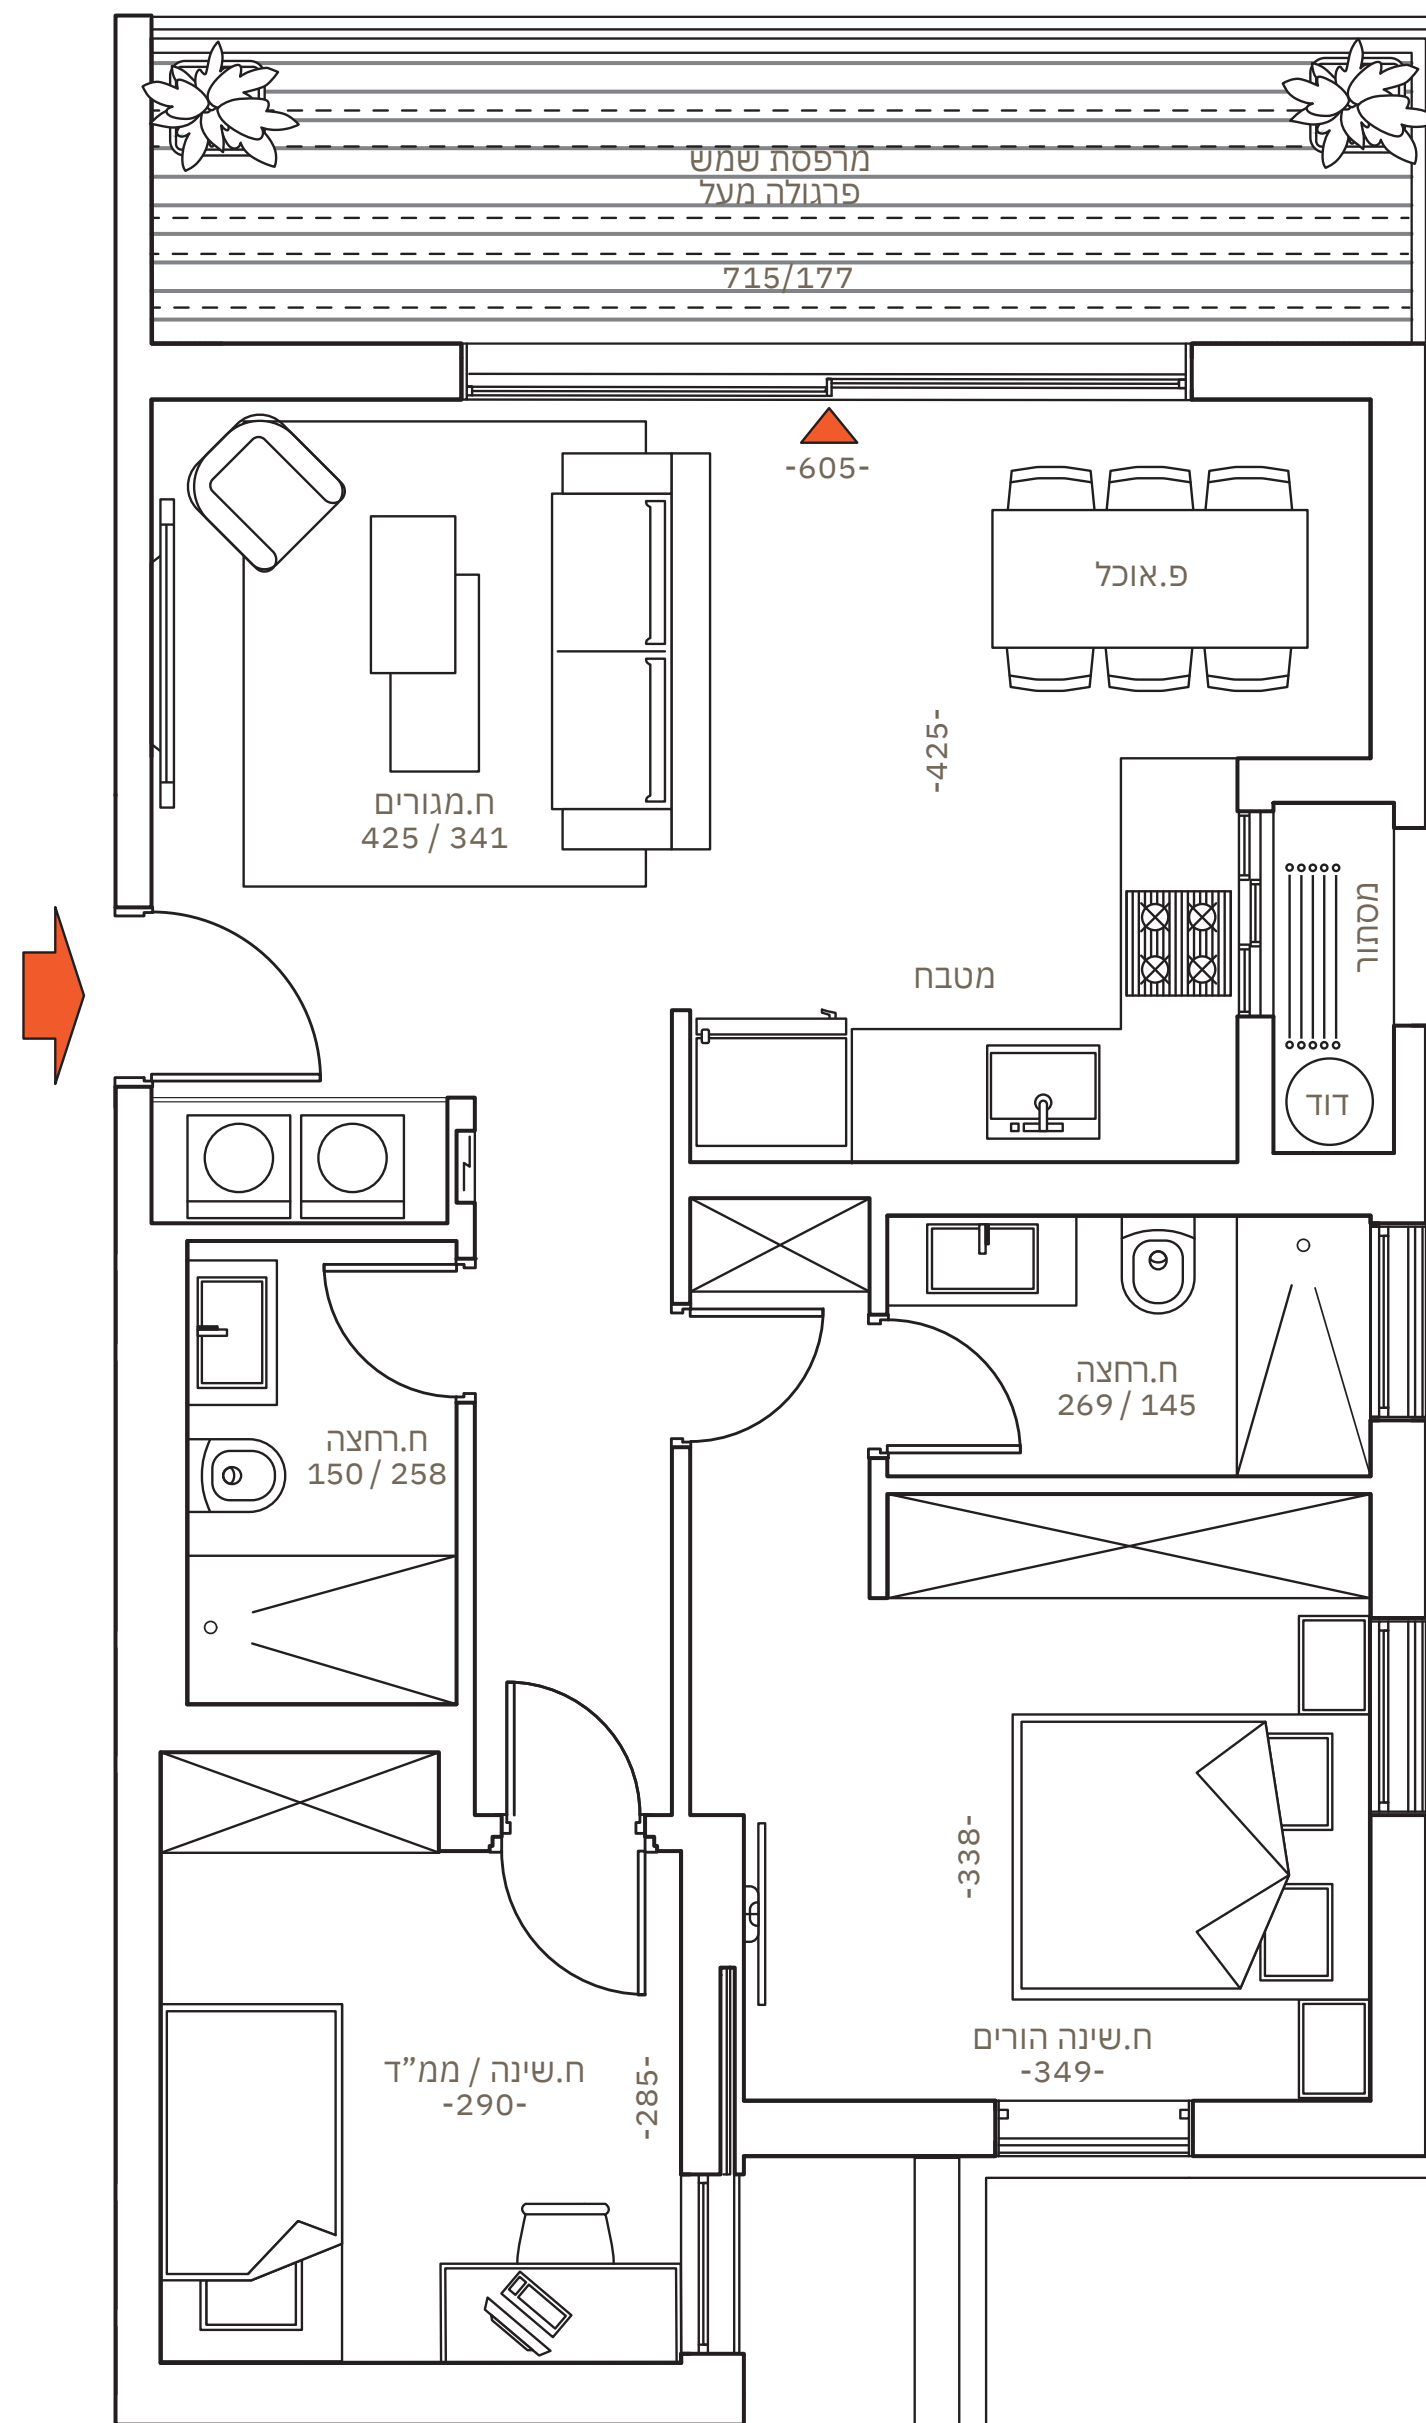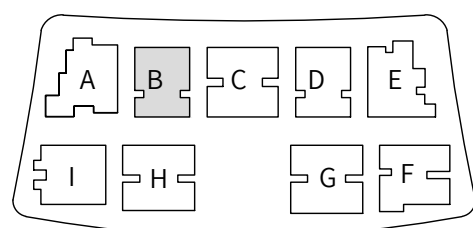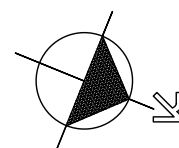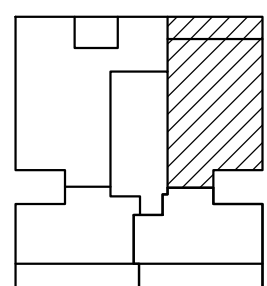

ההדמיות, המפרטים והתכניות הינם להתרשמות בלבד, החברה תהא מחויבת אך ורק על פי מפרט המכר ותוכניות המכר, שיהוו חלק בלתי נפרד מהסכם הרכישה, אשר ייחתם ע"י הצדדים (ככל שייחתם) כדין ט.ל.ח.