

# לב בבלי







בניין B  
דירה 3

קומות  
קומת קרקע

חדרים  
4

שטח דירה  
כ-101 מ"ר

שטח גינה  
כ-96 מ"ר

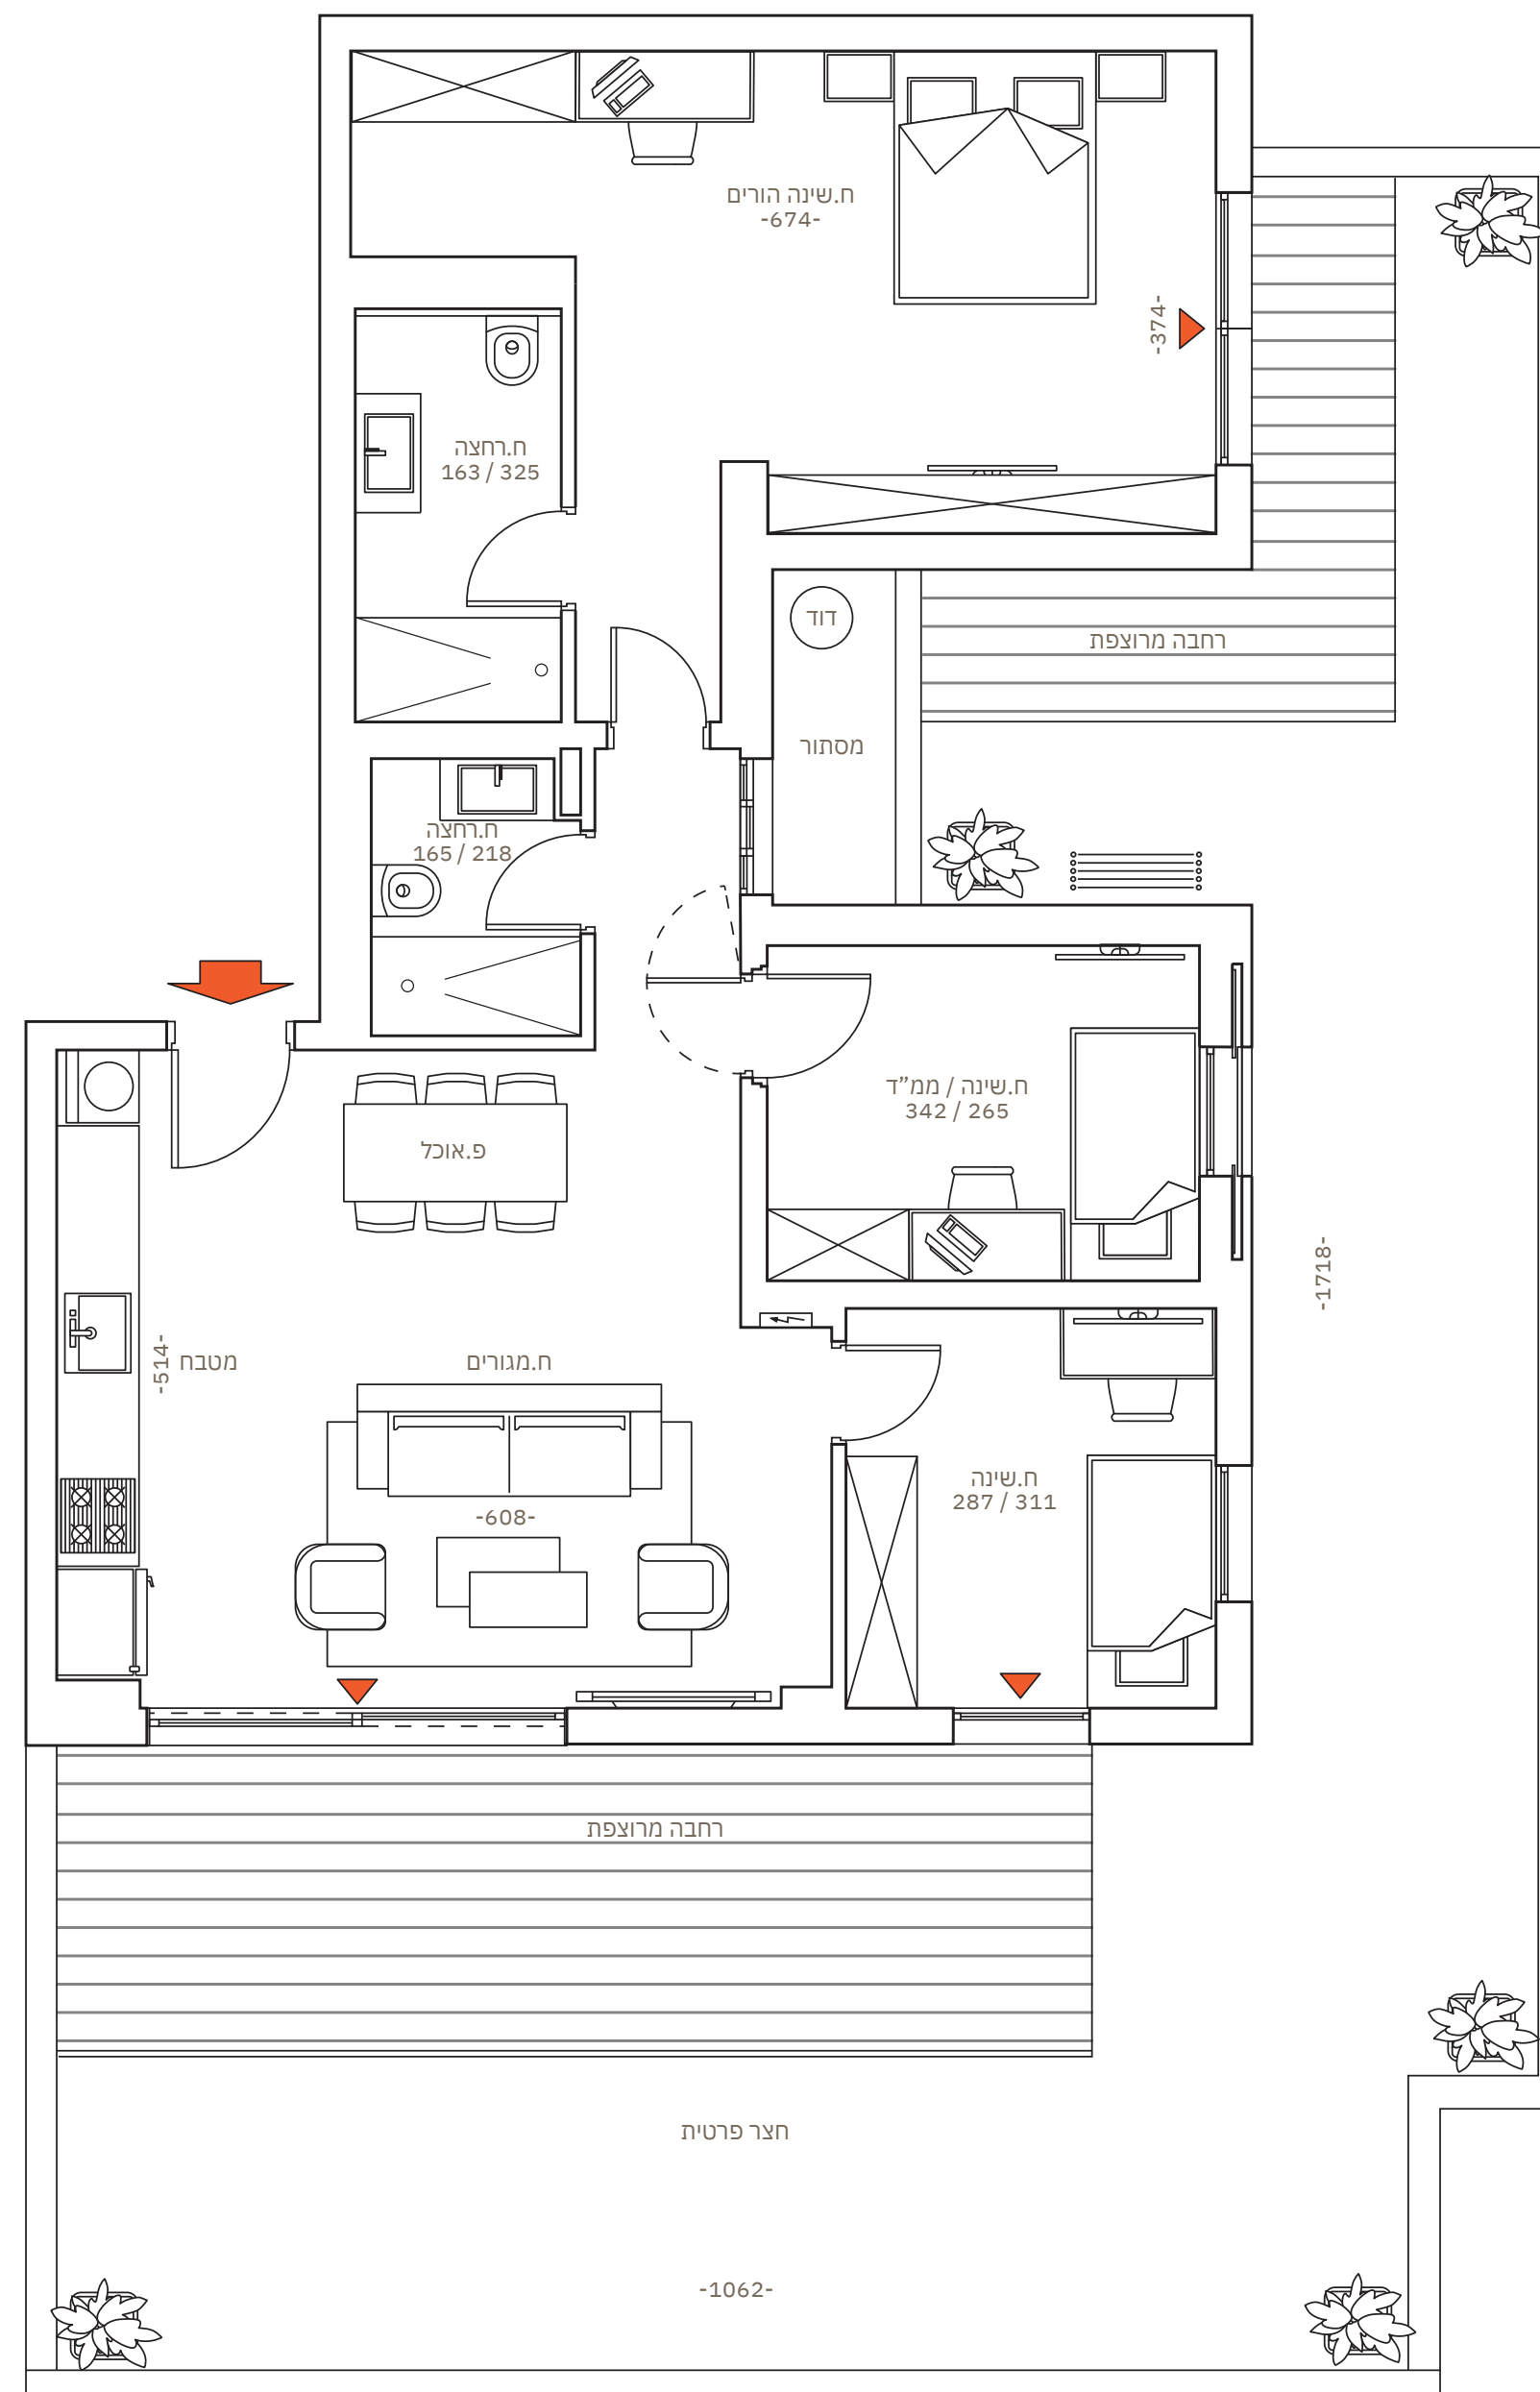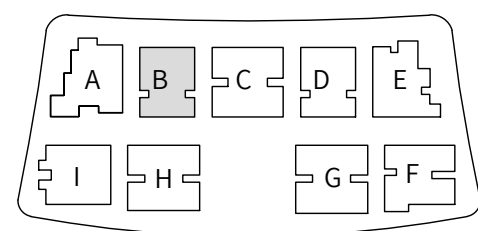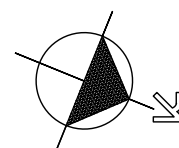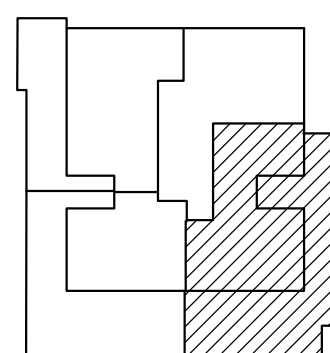

ההדמיות, המפרטים והתכניות הינם להתרשמות בלבד, החברה תהא מחויבת אך ורק על פי מפרט המכר ותוכניות המכר, שיהוו חלק בלתי נפרד מהסכם הרכישה, אשר ייחתם ע"י הצדדים (ככל שיחתם) כדין ט.ל.ח.