

לב בבלי



בניין B

דירות 4,8,12,16,20,24

קומות

קומת 6-1

חדרים





5

שטח דירה

כ-124 מ"ר

שטח מרפסת

כ-14 מ"ר

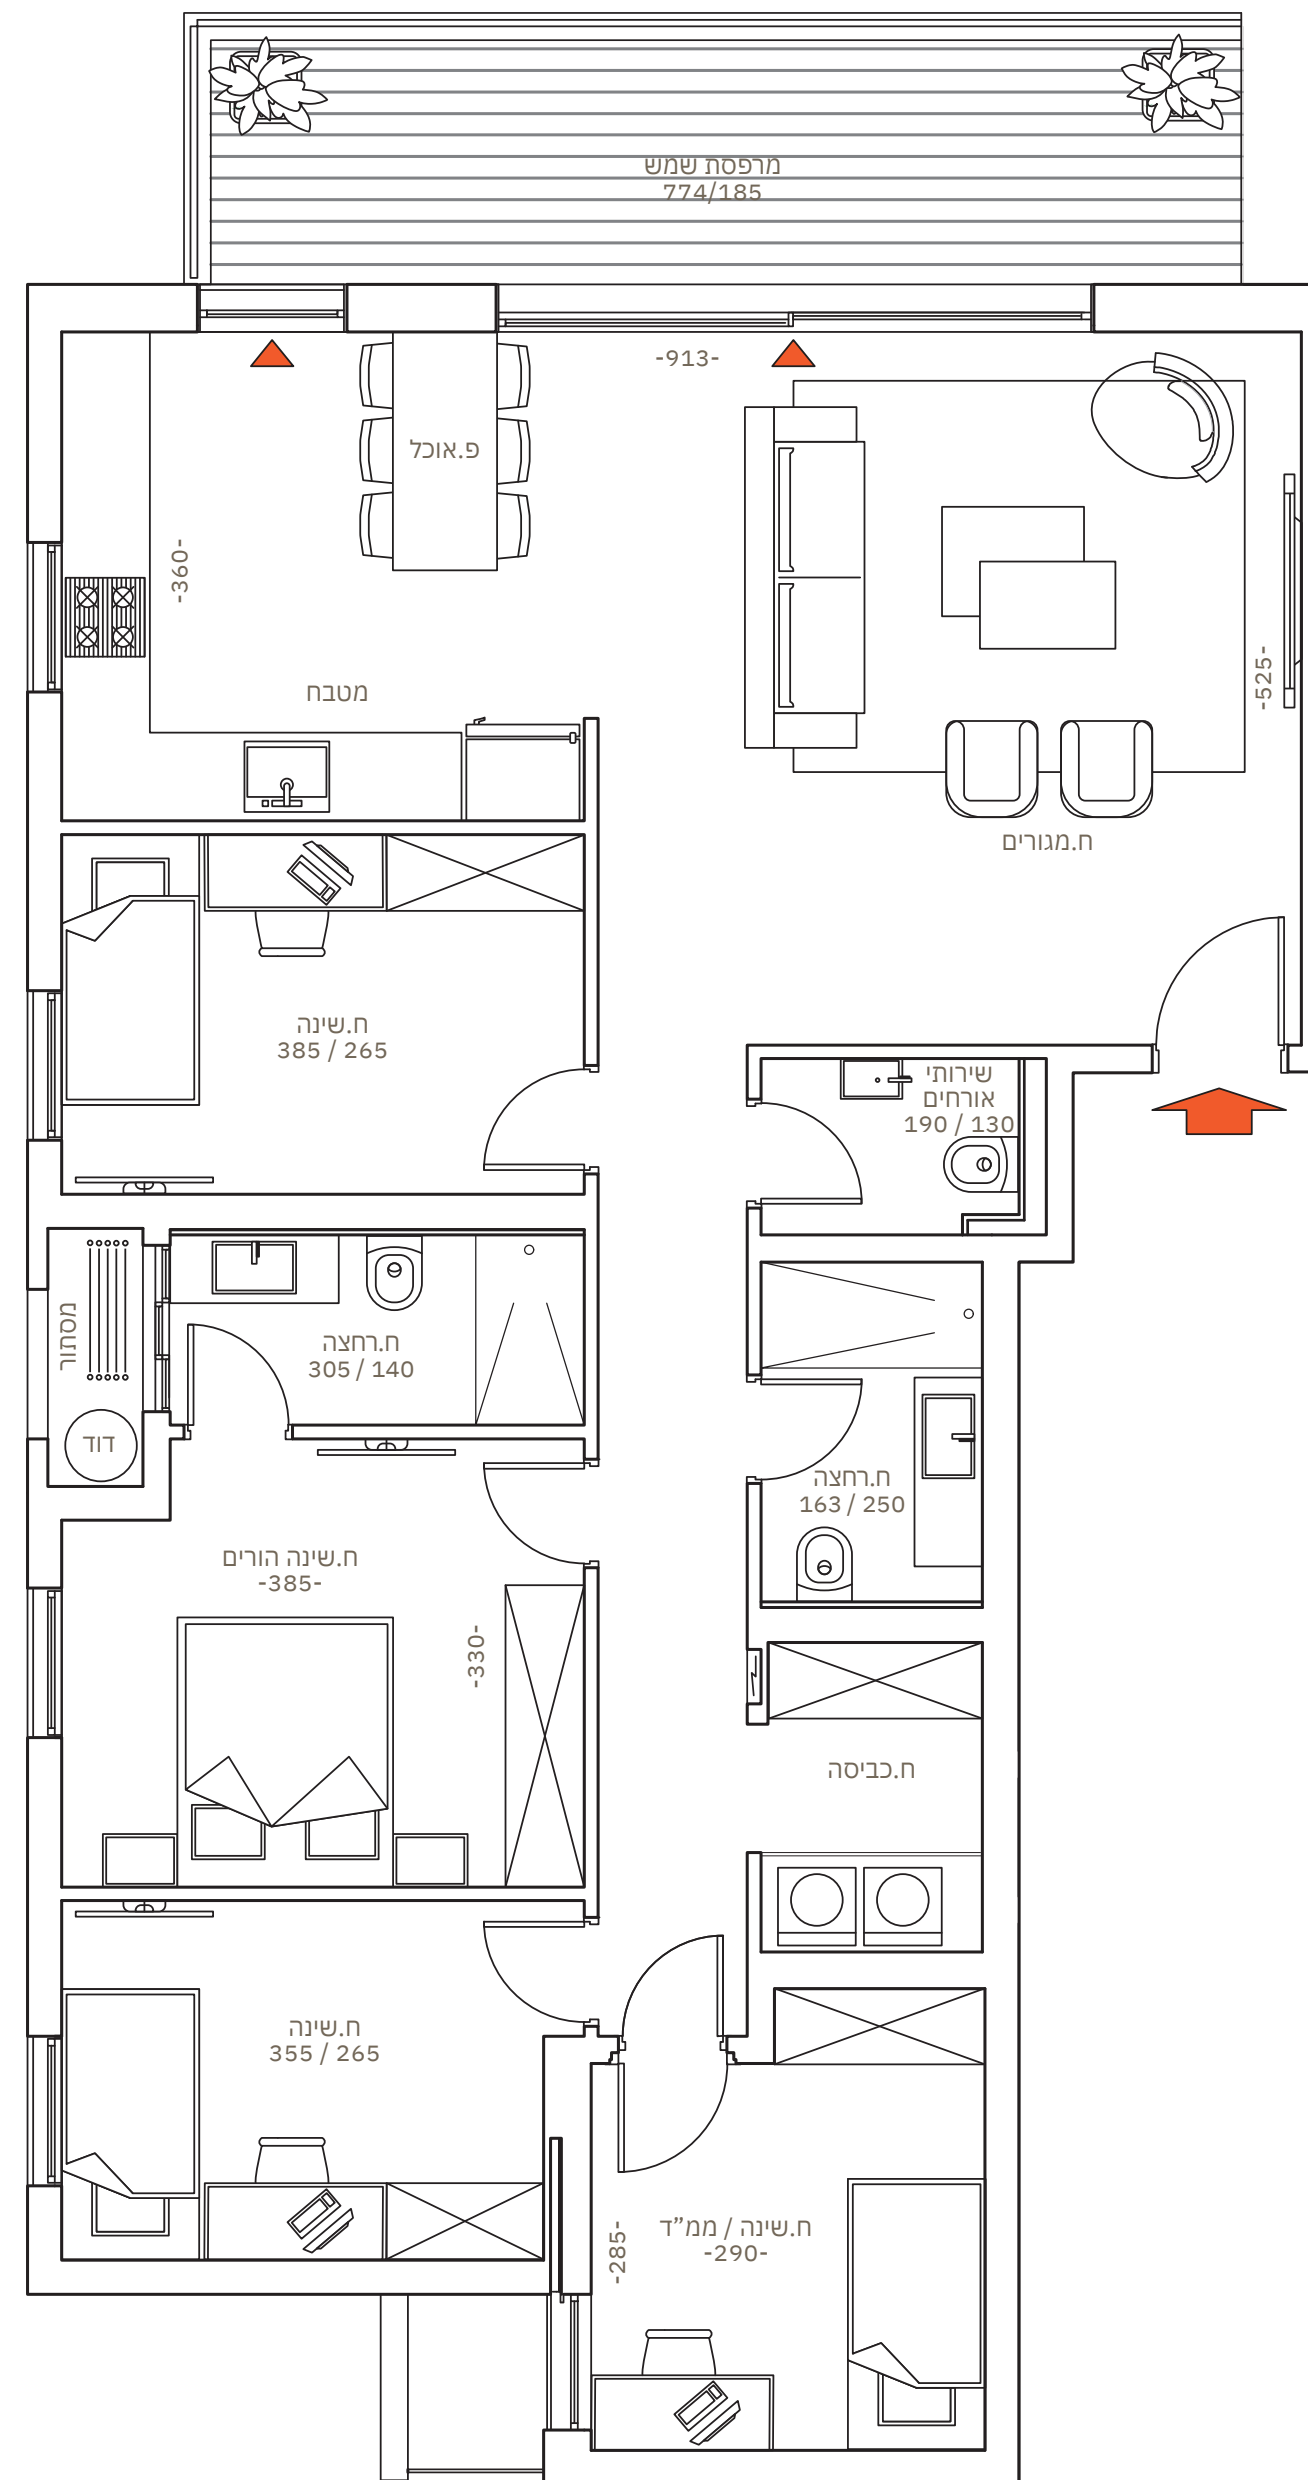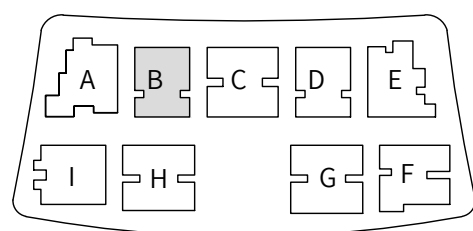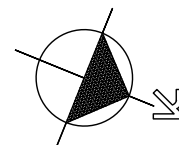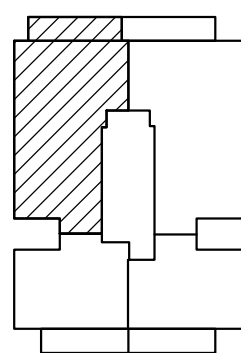

ההדמיות, המפרטים והתכניות הינם להתרשמות בלבד, החברה תהא מחויבת אך ורק על פי מפרט המכר ותוכניות המכר, שיהוו חלק בלתי נפרד מהסכם הרכישה, אשר ייחתם ע"י הצדדים (ככל שיחתם) כדין ט.ל.ח.

ישראל קנדה **י.ב.ס.ר**