

לבד בבלי



בניין C

דירות 6,26

קומות

1,6

חדרים





5 חדרים

שטח דירה

כ-124 מ"ר

שטח מרפסת

כ-15 מ"ר

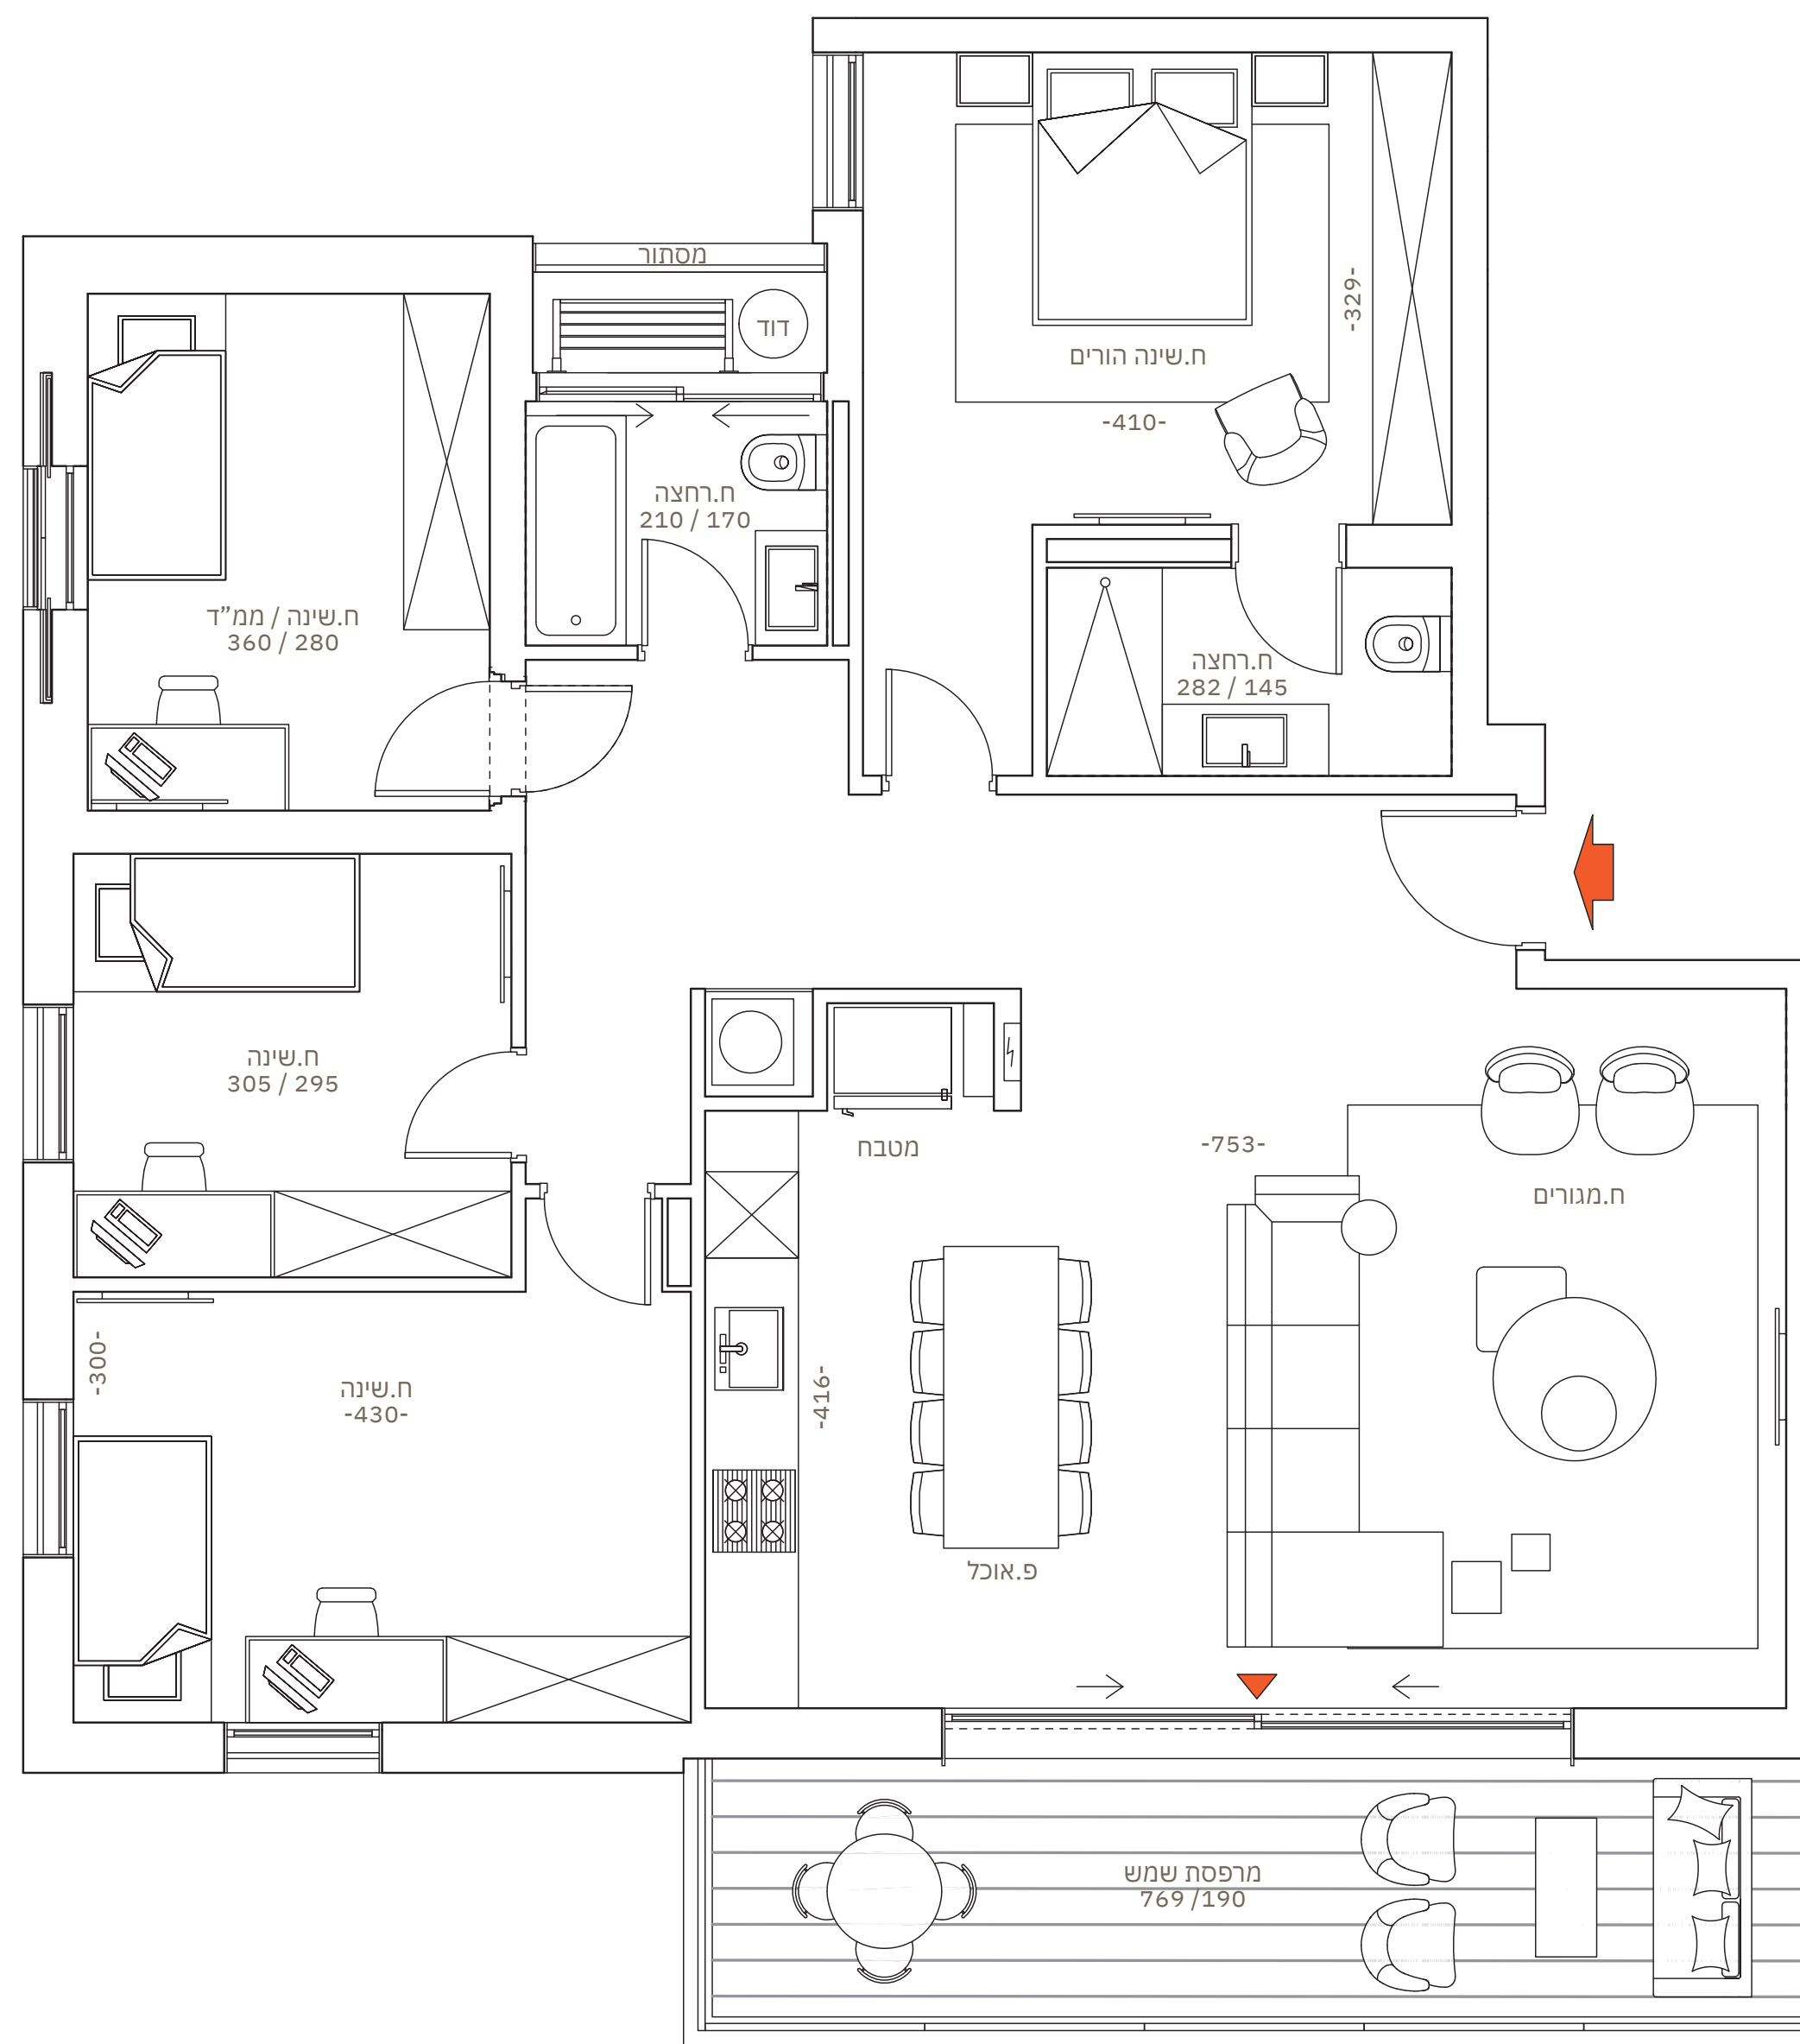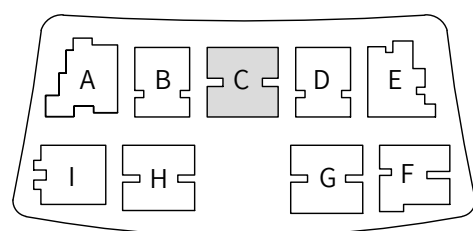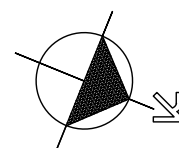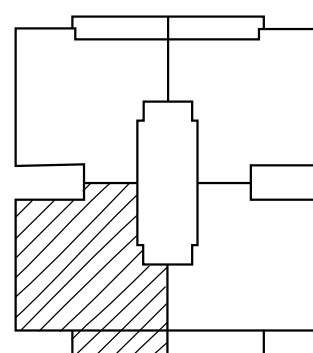

ההדמיות, המפרטים והתכניות הינם להתרשמות בלבד, החברה תהא מחויבת אך ורק על פי מפרט המכר ותוכניות המכר, שיהוו חלק בלתי נפרד מהסכם הרכישה, אשר ייחתם ע"י הצדדים (ככל שיחתם) כדין ט.ל.ח.