

לב בבלי



בניין B

דירות 7,11,15,19,23,27

קומות

קומת 1-6

חדרים





3

שטח דירה

כ-69 מ"ר

שטח מרפסת

כ-13 מ"ר

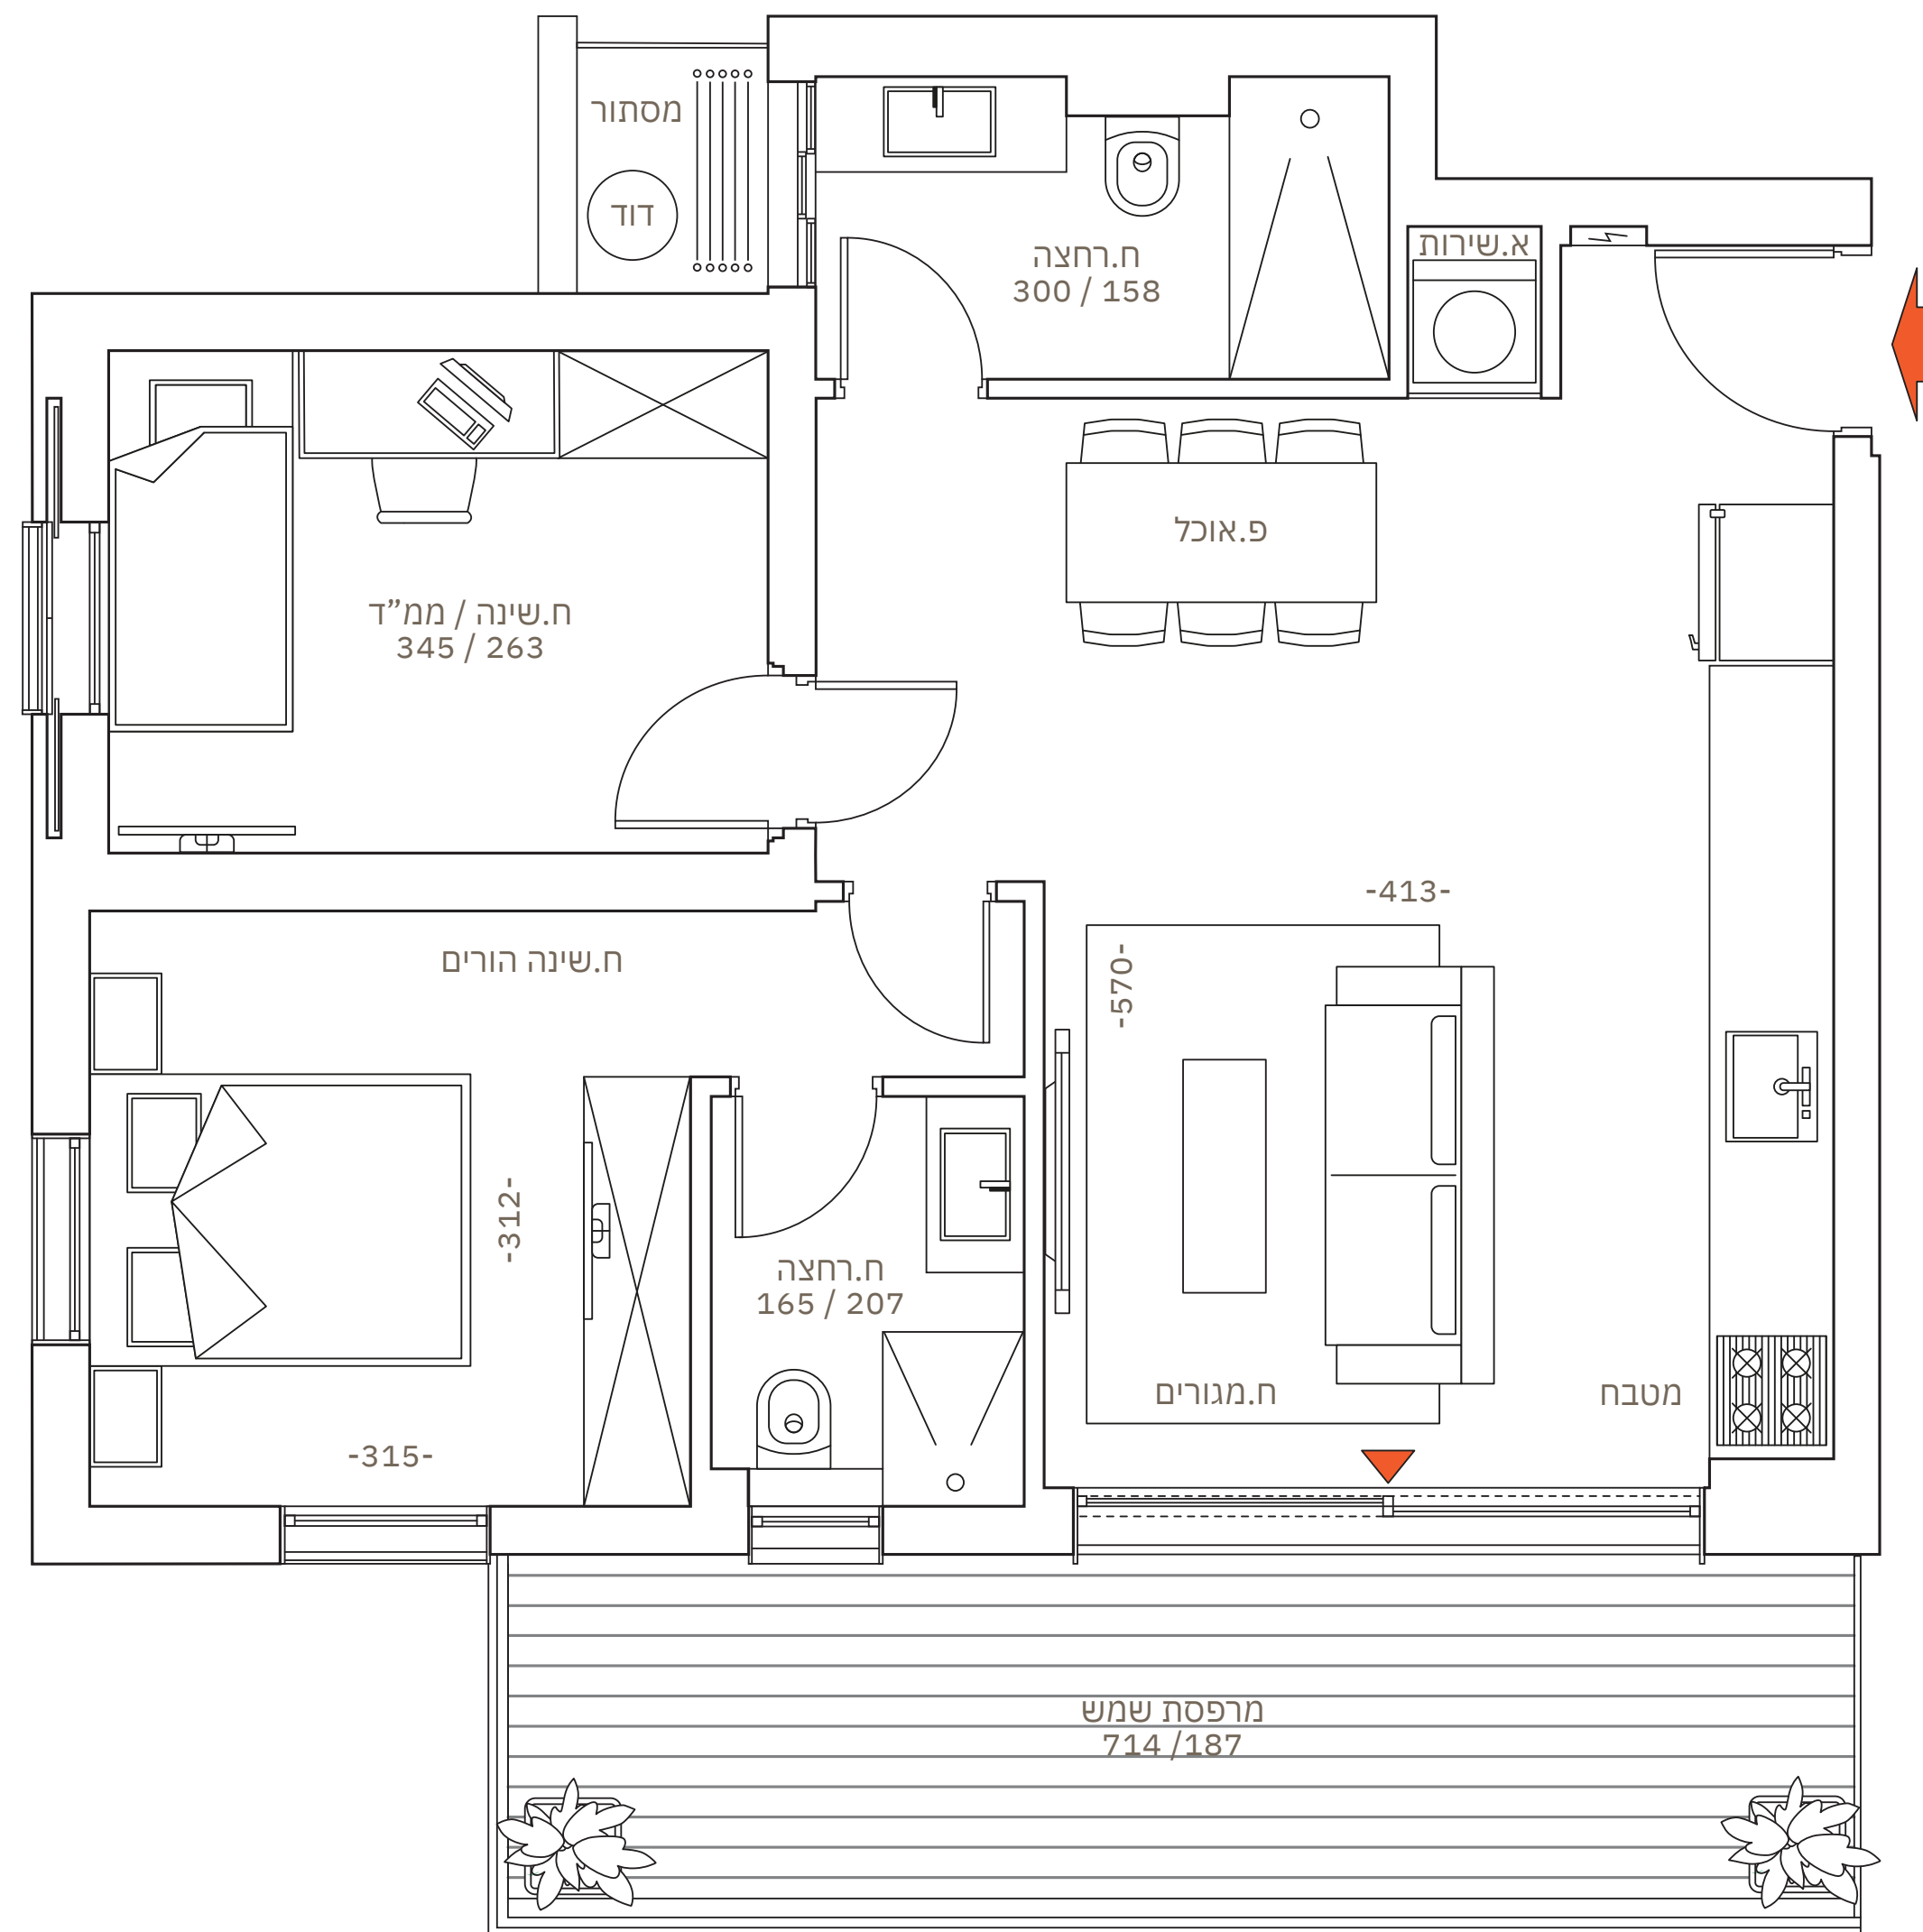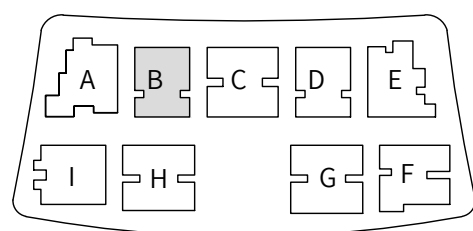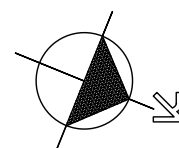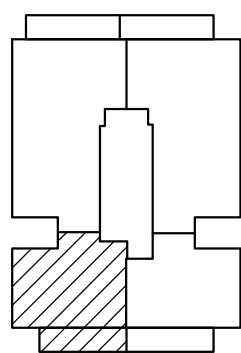

ההדמיות, המפרטים והתכניות הינם להתרשמות בלבד, החברה תהא מחויבת אך ורק על פי מפרט המכר ותוכניות המכר, שיהוו חלק בלתי נפרד מהסכם הרכישה, אשר ייחתם ע"י הצדדים (ככל שייחתם) כדין ט.ל.ח.