



# מיתר באונו

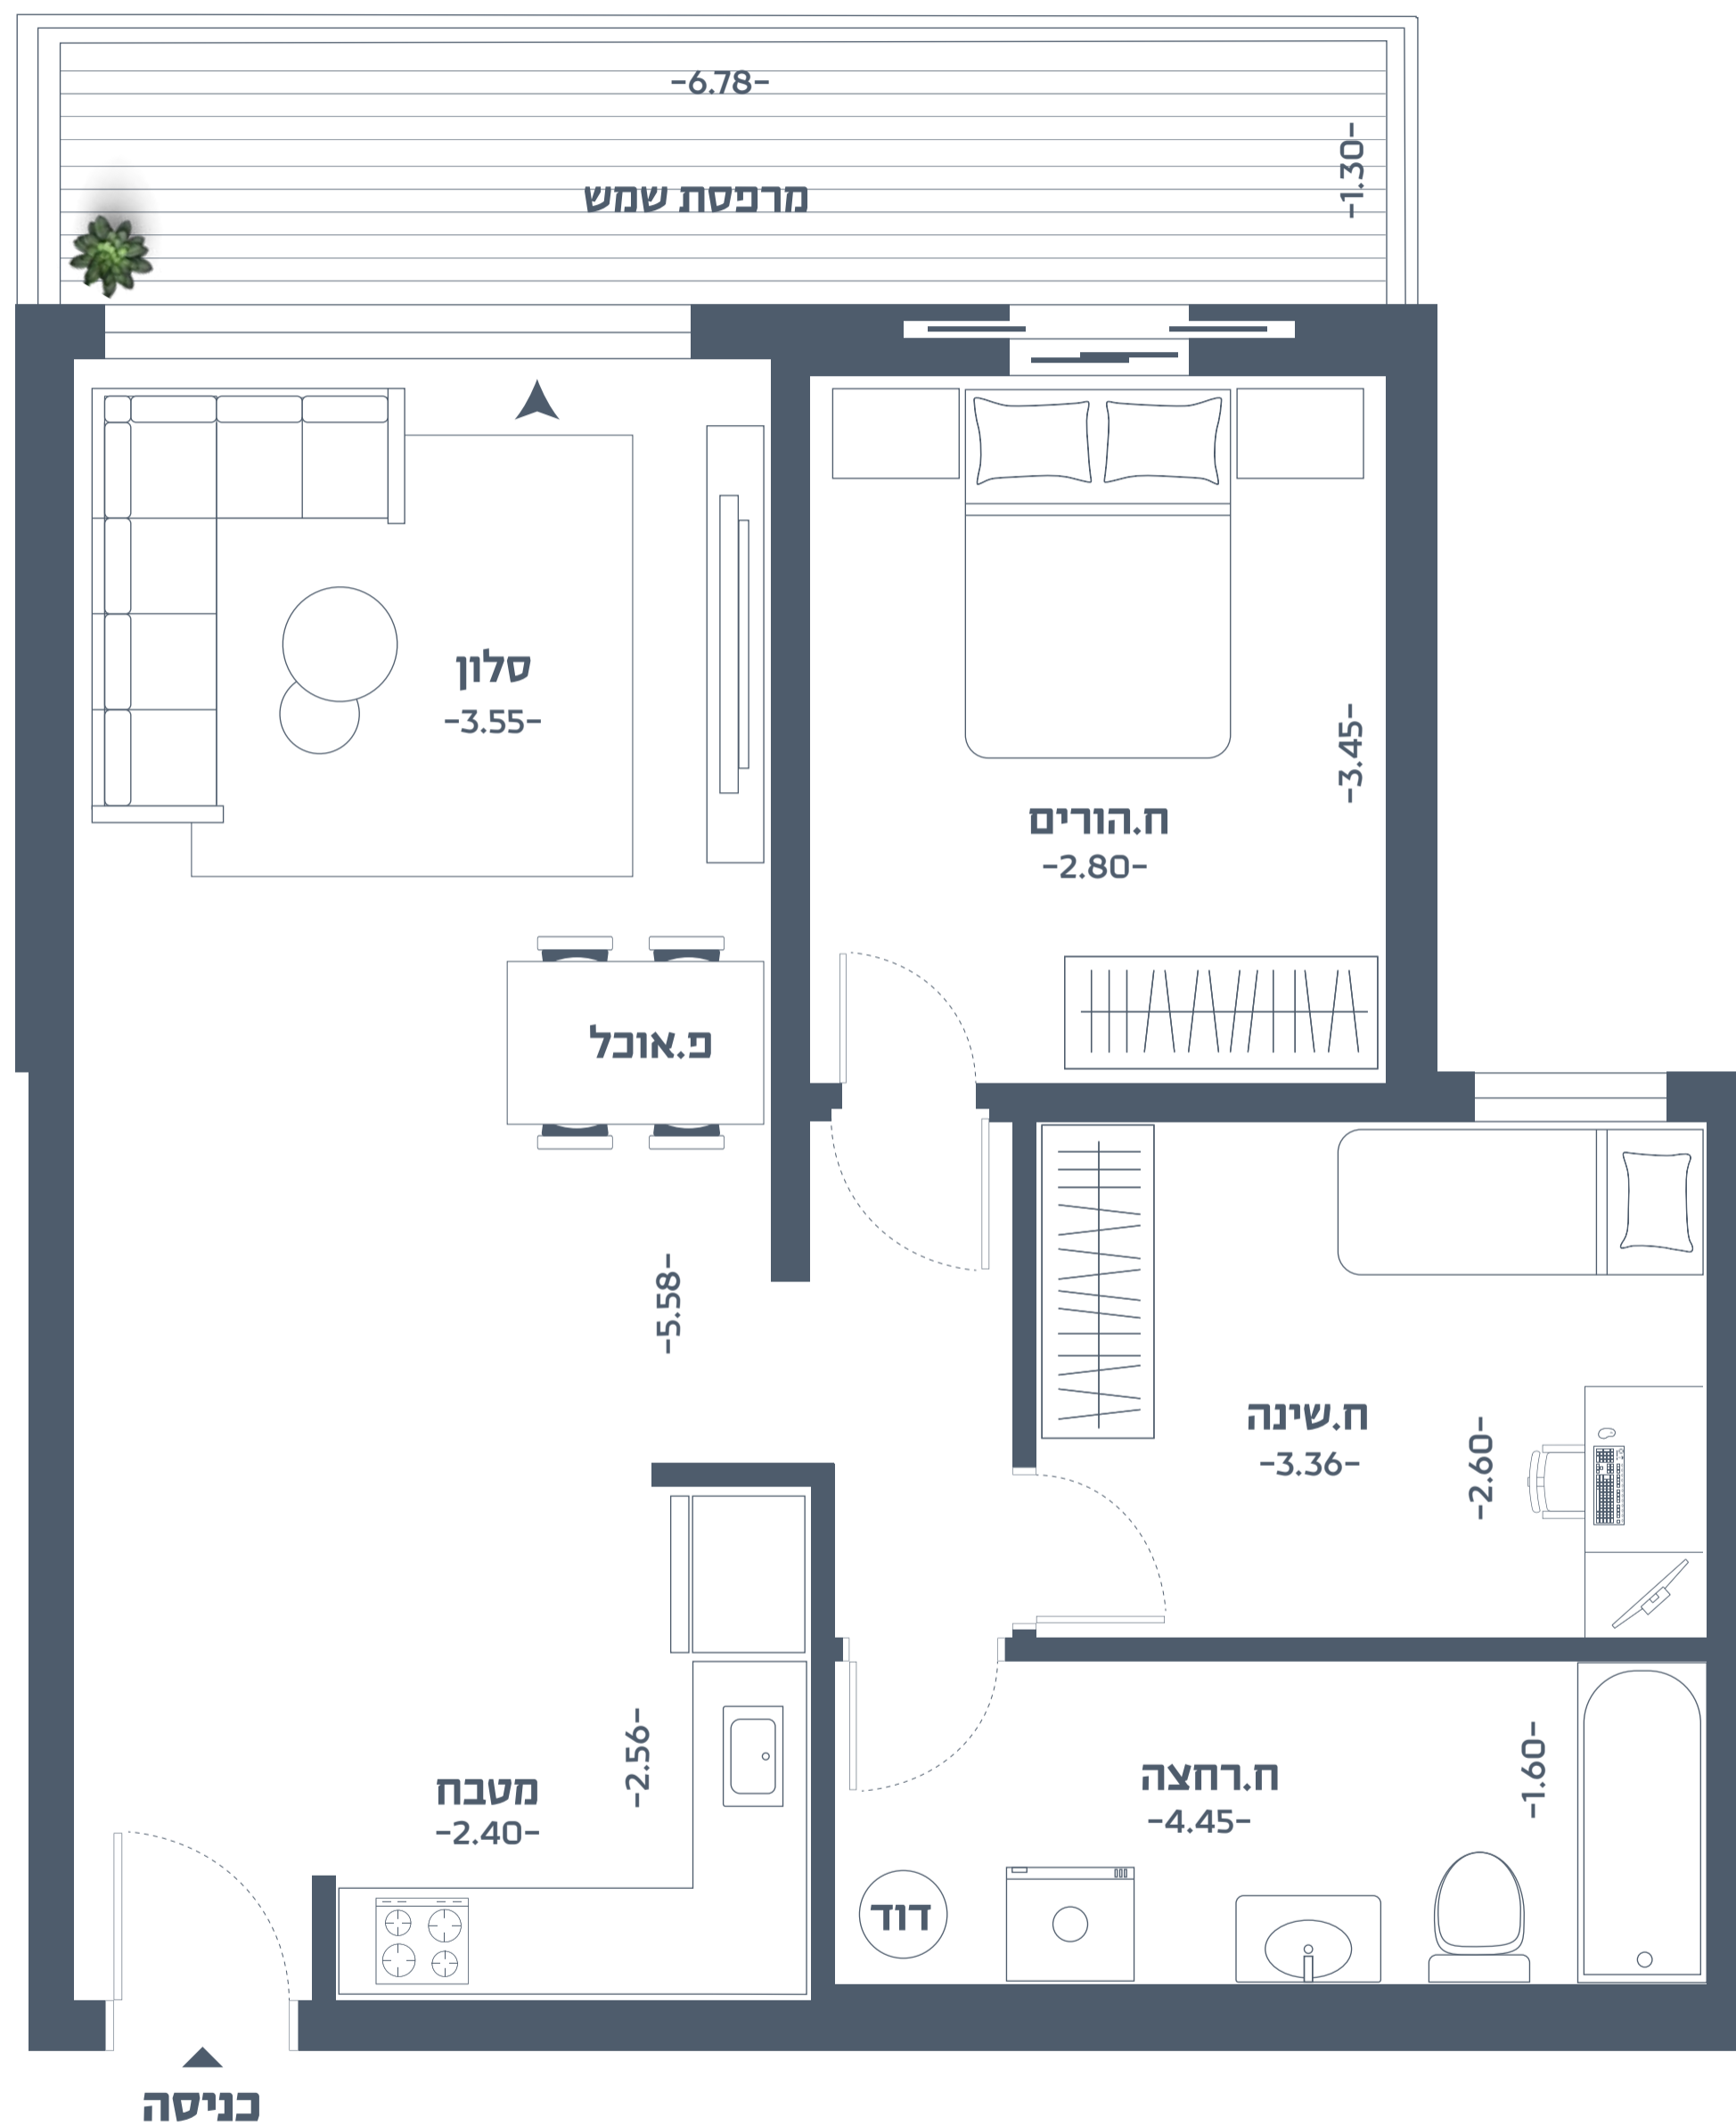

A-3	
מזרח	72.1 מ"ר בנוי
3 חדרים	11.3 מ"ר מרבסת
דירות 4 · 7 · 12 · 17	

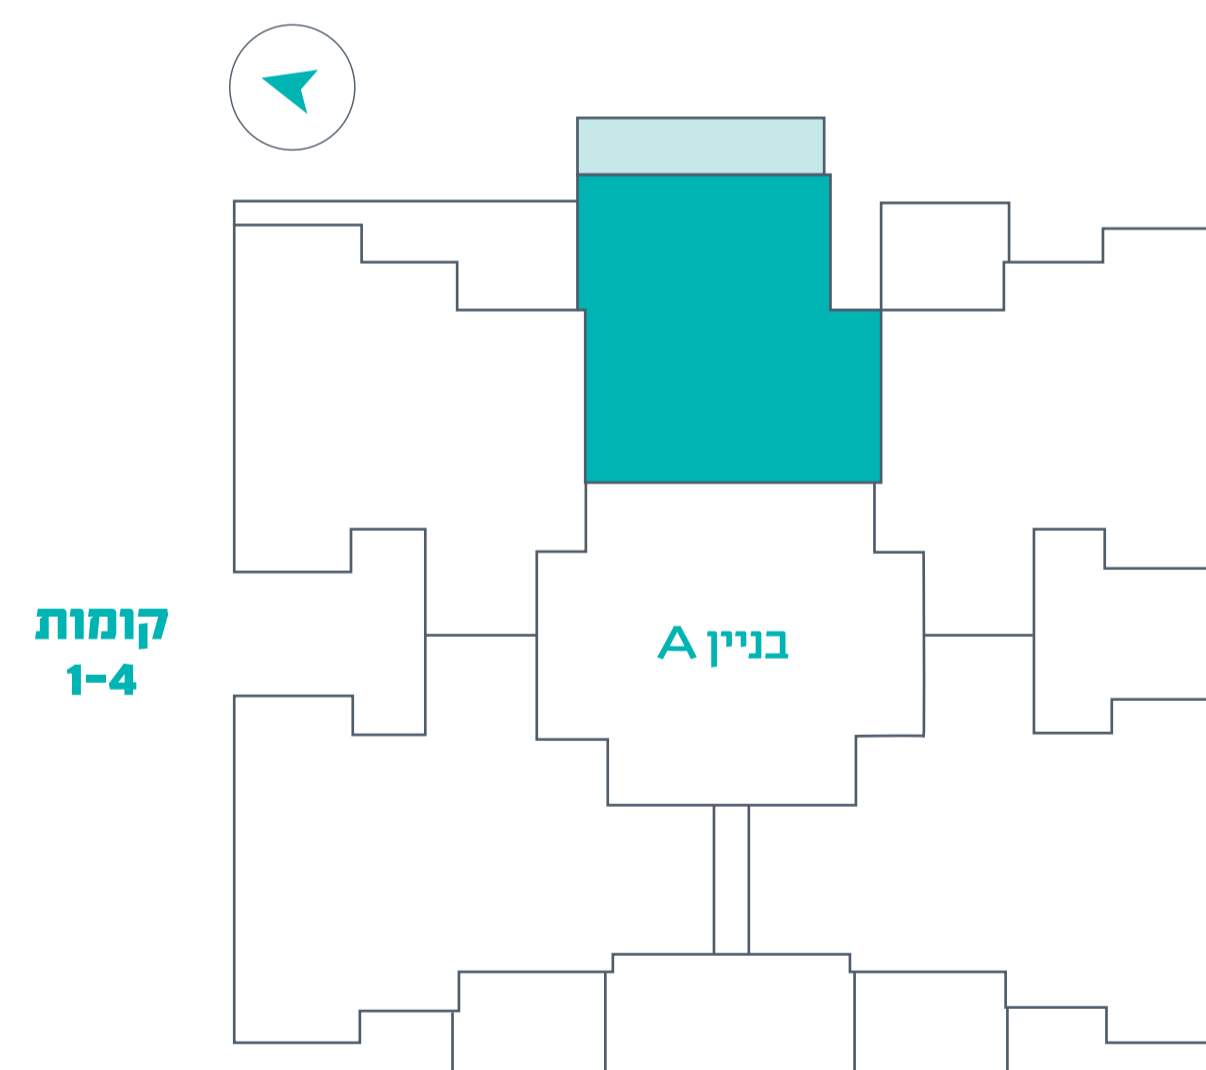

הערות