

**רמת אדרת אריאל**

RA רמת אדרת  
רמת אדרת

בנין: A דירה טיפוס: GF

דירת 5 חדרים

דירה	קומה	מגרש
5	0	501
5	0	502
5	0	503
5	0	504
5	0	505
5	0	506

הערות:  
1. ראו גיליון הערות המפורט ללחיצות  
2. התכנית לפני היתר בניה ולק ליחבט  
שיום והלמטת כלל ידושה על הרושעת  
3. מקום המכנת חקרה אינו סופי ויחבט  
שיום להחלט החצמ

ק"מ	1:50
מחזור	01
תאריך	14/06/2021

מקרא סימנים

- רכוש משותף
- חצר פרטית
- בגון משותף
- מרכפת שמש/רחבה מרוצפת
- אדמה
- רחבה מרוצפת משותפת
- כביסה לדירה
- ציפה למרכפת שמש/חצר
- הרש מכללים
- אזור סגור
- לוח חשמל דרתי
- מרכז סים
- צינור אורור סמ"ד 4"
- צינור אורור סמ"ד 8"
- התקן שמר
- מרכפת שמש אורור כסמ"ד
- מקום חיתום סמ"ד על רוחב סמ"ד
- זוד מים
- מיקום מעבה מוגן
- חחס המכנת חקרה
- קלטון
- כור קליטה
- שוחות כביב
- שוחות נקוז
- כרו גו
- כרו גו
- מיקום מוצע לכיבים
- מזג עקרובי כליכוד
- מיקום מוצע למרכפת
- מזג עקרובי כליכוד
- מיקום מוצע למכנת
- ככסרופים
- מקלוח
- מזג עקרובי כליכוד
- מיקום מוצע
- חללית כביסה


אתר:  
קוטה מספר:  
דירה מספר:

פרטי הרחשים:  
1. שם מלא:  
ת"ד:  
חתימה:  
2. שם מלא:  
ת"ד:  
חתימה:  
חתימת המוכר:

הוא אחוז משרים בלבד

**CityBee**  
Architecture & Design

רח חמרה 7 בני נוק ממול במו 4 סמרה 7  
03-6228642 :טל 03-6228644 :טל

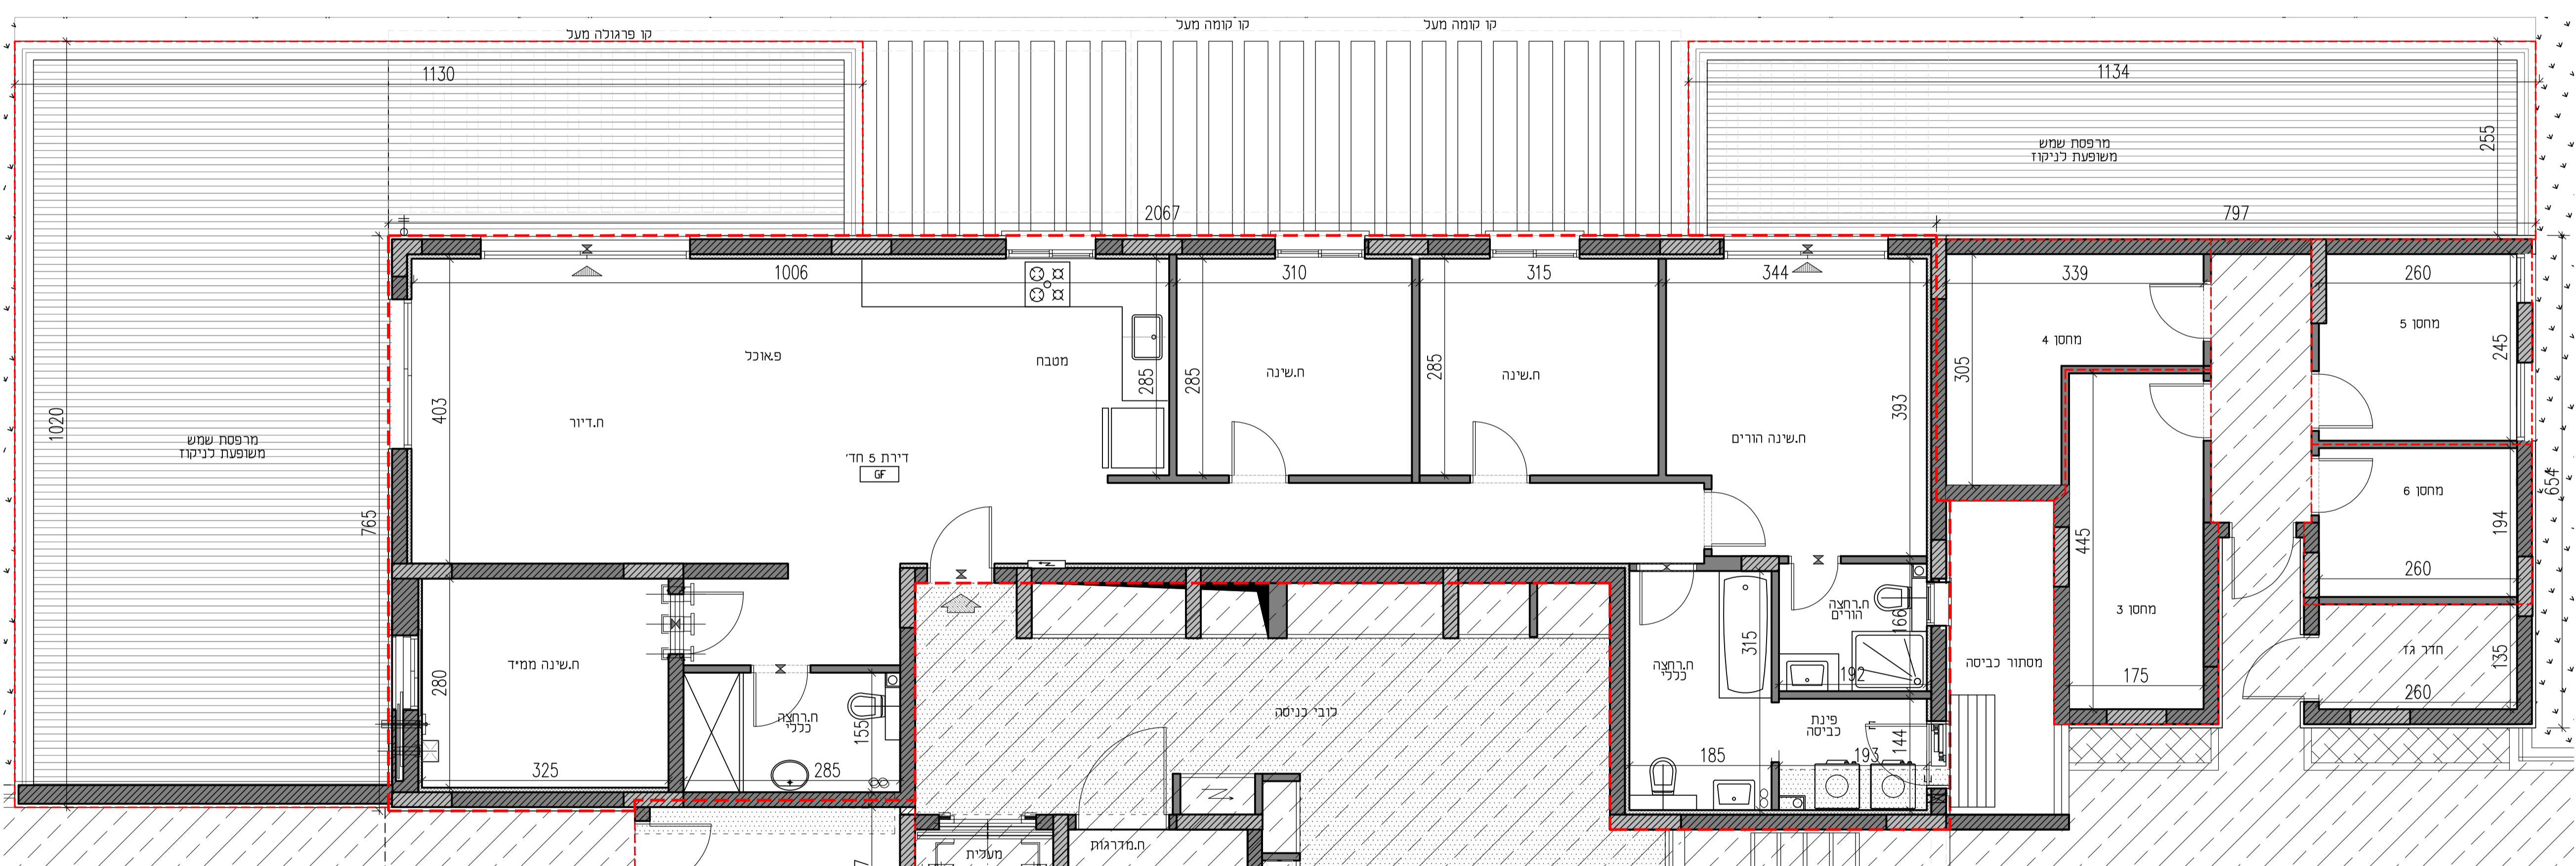

x:\1379-knt-am-aldet\Mecher\Mecher 501.dwg