


רמת אדרת
אריאל



בניין: דירה טיפוס: GA

דירת 5 חדרים

מגרש	קומה	דירה
550	-2	1

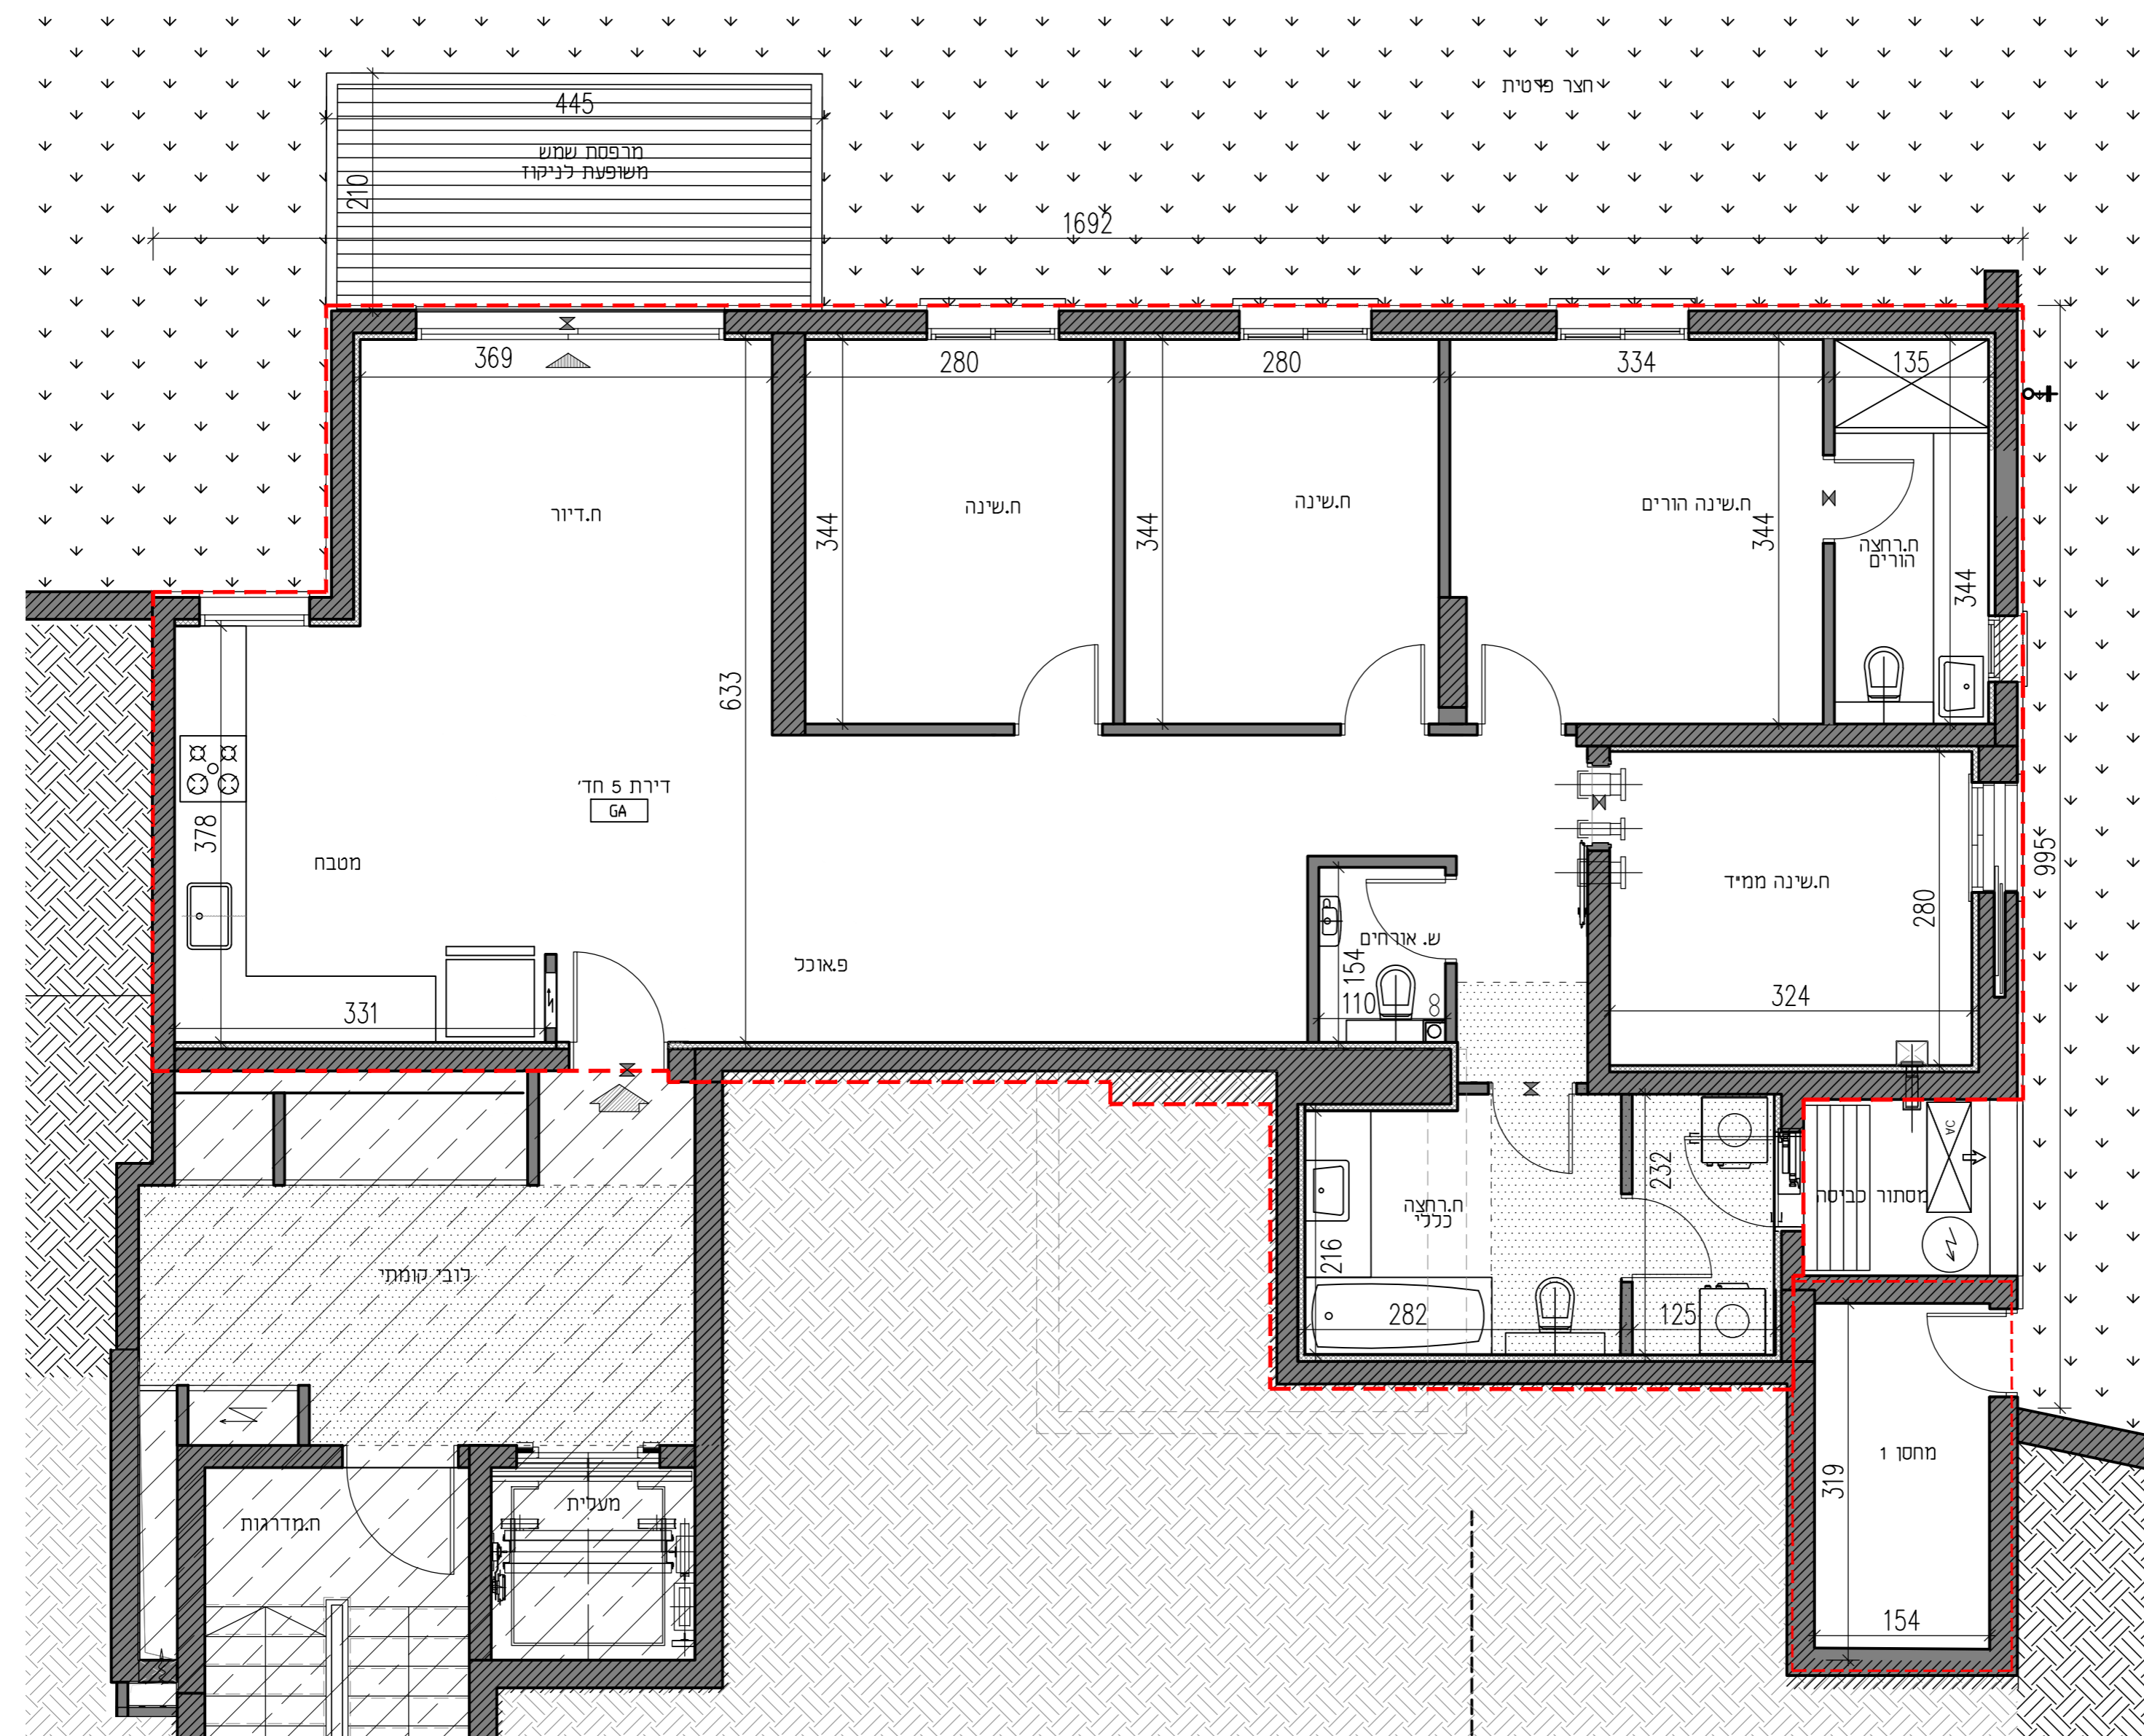

- הערות:**
- ראה גיליון הערות המצורף לתכנית ומחזור חלק בלתי נפרד מן.
 - התכנית לפי רישום בניה ולכן ייתכנו שינויים והתאמות ככל שידרשו על ידי הרשויות המוסמכות. הממנים והיועצים השונים.
 - מיקום הנמכת תקרה אינו סופי וייתכנו שינויים לפי החלטת היועצים.
 - חצר פרטית: ראה תכנית המגשר המגשרת לתכנית הקומה (מכר בין) מהווה חלק בלתי נפרד מן. גבולות המגשר והפיתוח לרבות העמדת המשופות במצר הפרטית וכן החלקים האמורים לדירה אינם סופיים וייתכנו שינויים רק לאחר גמר הפיתוח ואשרור הרשויות המוסמכות.

קנ"מ	1:50
מהדורה	01
תאריך	15/06/2021

מקרא סימנים

- רכוש משותף
- חצר פרטית
- גבון משותף
- מרפסת שמש/רחבה מרוצפת
- אדמה
- רחבה מרוצפת משותפת
- כניסה לדירה
- ציאה למרפסת שמש\חצר
- הפרש מפלסים
- אורזור מכני
- לוח חשמל דירתי
- מרכז מים
- צינור אורזור ממ"ד 4"
- צינור אורזור ממ"ד 8"
- התקן עומר
- מערכת סינון אורזור במס"ד
- מחוקק ירידה סינון אורזור לפי הנוחות פיקוד המודרן
- דוד מים
- מיקום מעבה מזגן
- תחום הנמכת תקרה
- קולטון
- שוחות ביוב
- שוחות ניקוז
- ברז גז
- מיקום מוצע לכיירים
- מצג עקרונותי בלבד
- מיקום מוצע למקרר
- מצג עקרונותי בלבד
- מיקום מוצע למסכנת
- כביסה\מיבש
- מקלחת
- מצג עקרונותי בלבד
- מיקום מוצע לתלית כביסה

תאריך: _____
 קומה מספר: _____
 דירה מספר: _____
 פרטי הרוכשים: _____
 1. שם מלא: _____
 ת"ז: _____
 חתימה: _____
 2. שם מלא: _____
 ת"ז: _____
 חתימה: _____
 חתימת המוכר: _____

CityBee
 Architecture & Design
 רוד מצודה 7 בני ברק מודרן.ב.ט.ר 4 קומה 7
 03-6228644 :טל 03-6228642 :פקס