


לפני היתר בניה ולכן יתכנו שינויים והתאמות ככל שידרשו, ע"י הרשויות המוסמכות, המתכננים והיועצים השונים

| | | | |
|-------------------------------|-----------------------------|--------------------------|--------------------|
| מס' גליון MECHER_12 | מס' פרויקט 04-313 | תאריך 14.12.21 | גוש 4237 |
| קני"מ 1:50 | מהדורה 6 | חלקה 7 | |
| טיפוס: H36 | | | |
| בניין 6 | | | |
| ומגרש: 141 | | | |

שם הפרויקט
ראשון נוריות - חברת אורון


קומה: מגרש 141 קומת קרקע_דירה 1

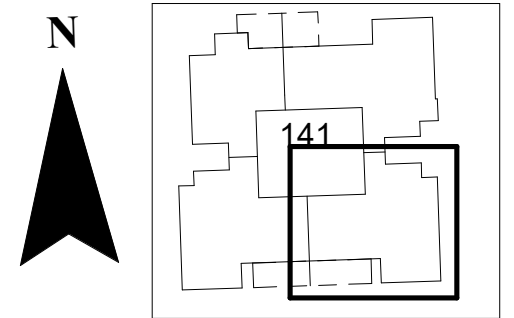

| | | | | | |
|-----|-----|----|----|-----|-----|
| ג.מ | ק.ב | 5R | 5R | ק.ב | ג.מ |
| 9 | | 5R | 5R | 3R | 6R |
| 8 | | 5R | 5R | 3R | 6R |
| 7 | | 5R | 5R | 3R | 6R |
| 6 | | 5R | 5R | 3R | 6R |
| 5 | | 5R | 5R | 3R | 6R |
| 4 | | 5R | 5R | 3R | 6R |
| 3 | | 5R | 5R | 3R | 6R |
| 2 | | 5R | 5R | 3R | 6R |
| 1 | | 5R | 5R | 3R | 6R |
| 00 | | 5R | 5R | 3R | 6R |
| -01 | | 5R | 5R | 3R | 6R |
| -02 | | 5R | 5R | 3R | 6R |
| ג.מ | ק.ב | | | ק.ב | ג.מ |



ראה מקרא והערות כלליות בגליון 1

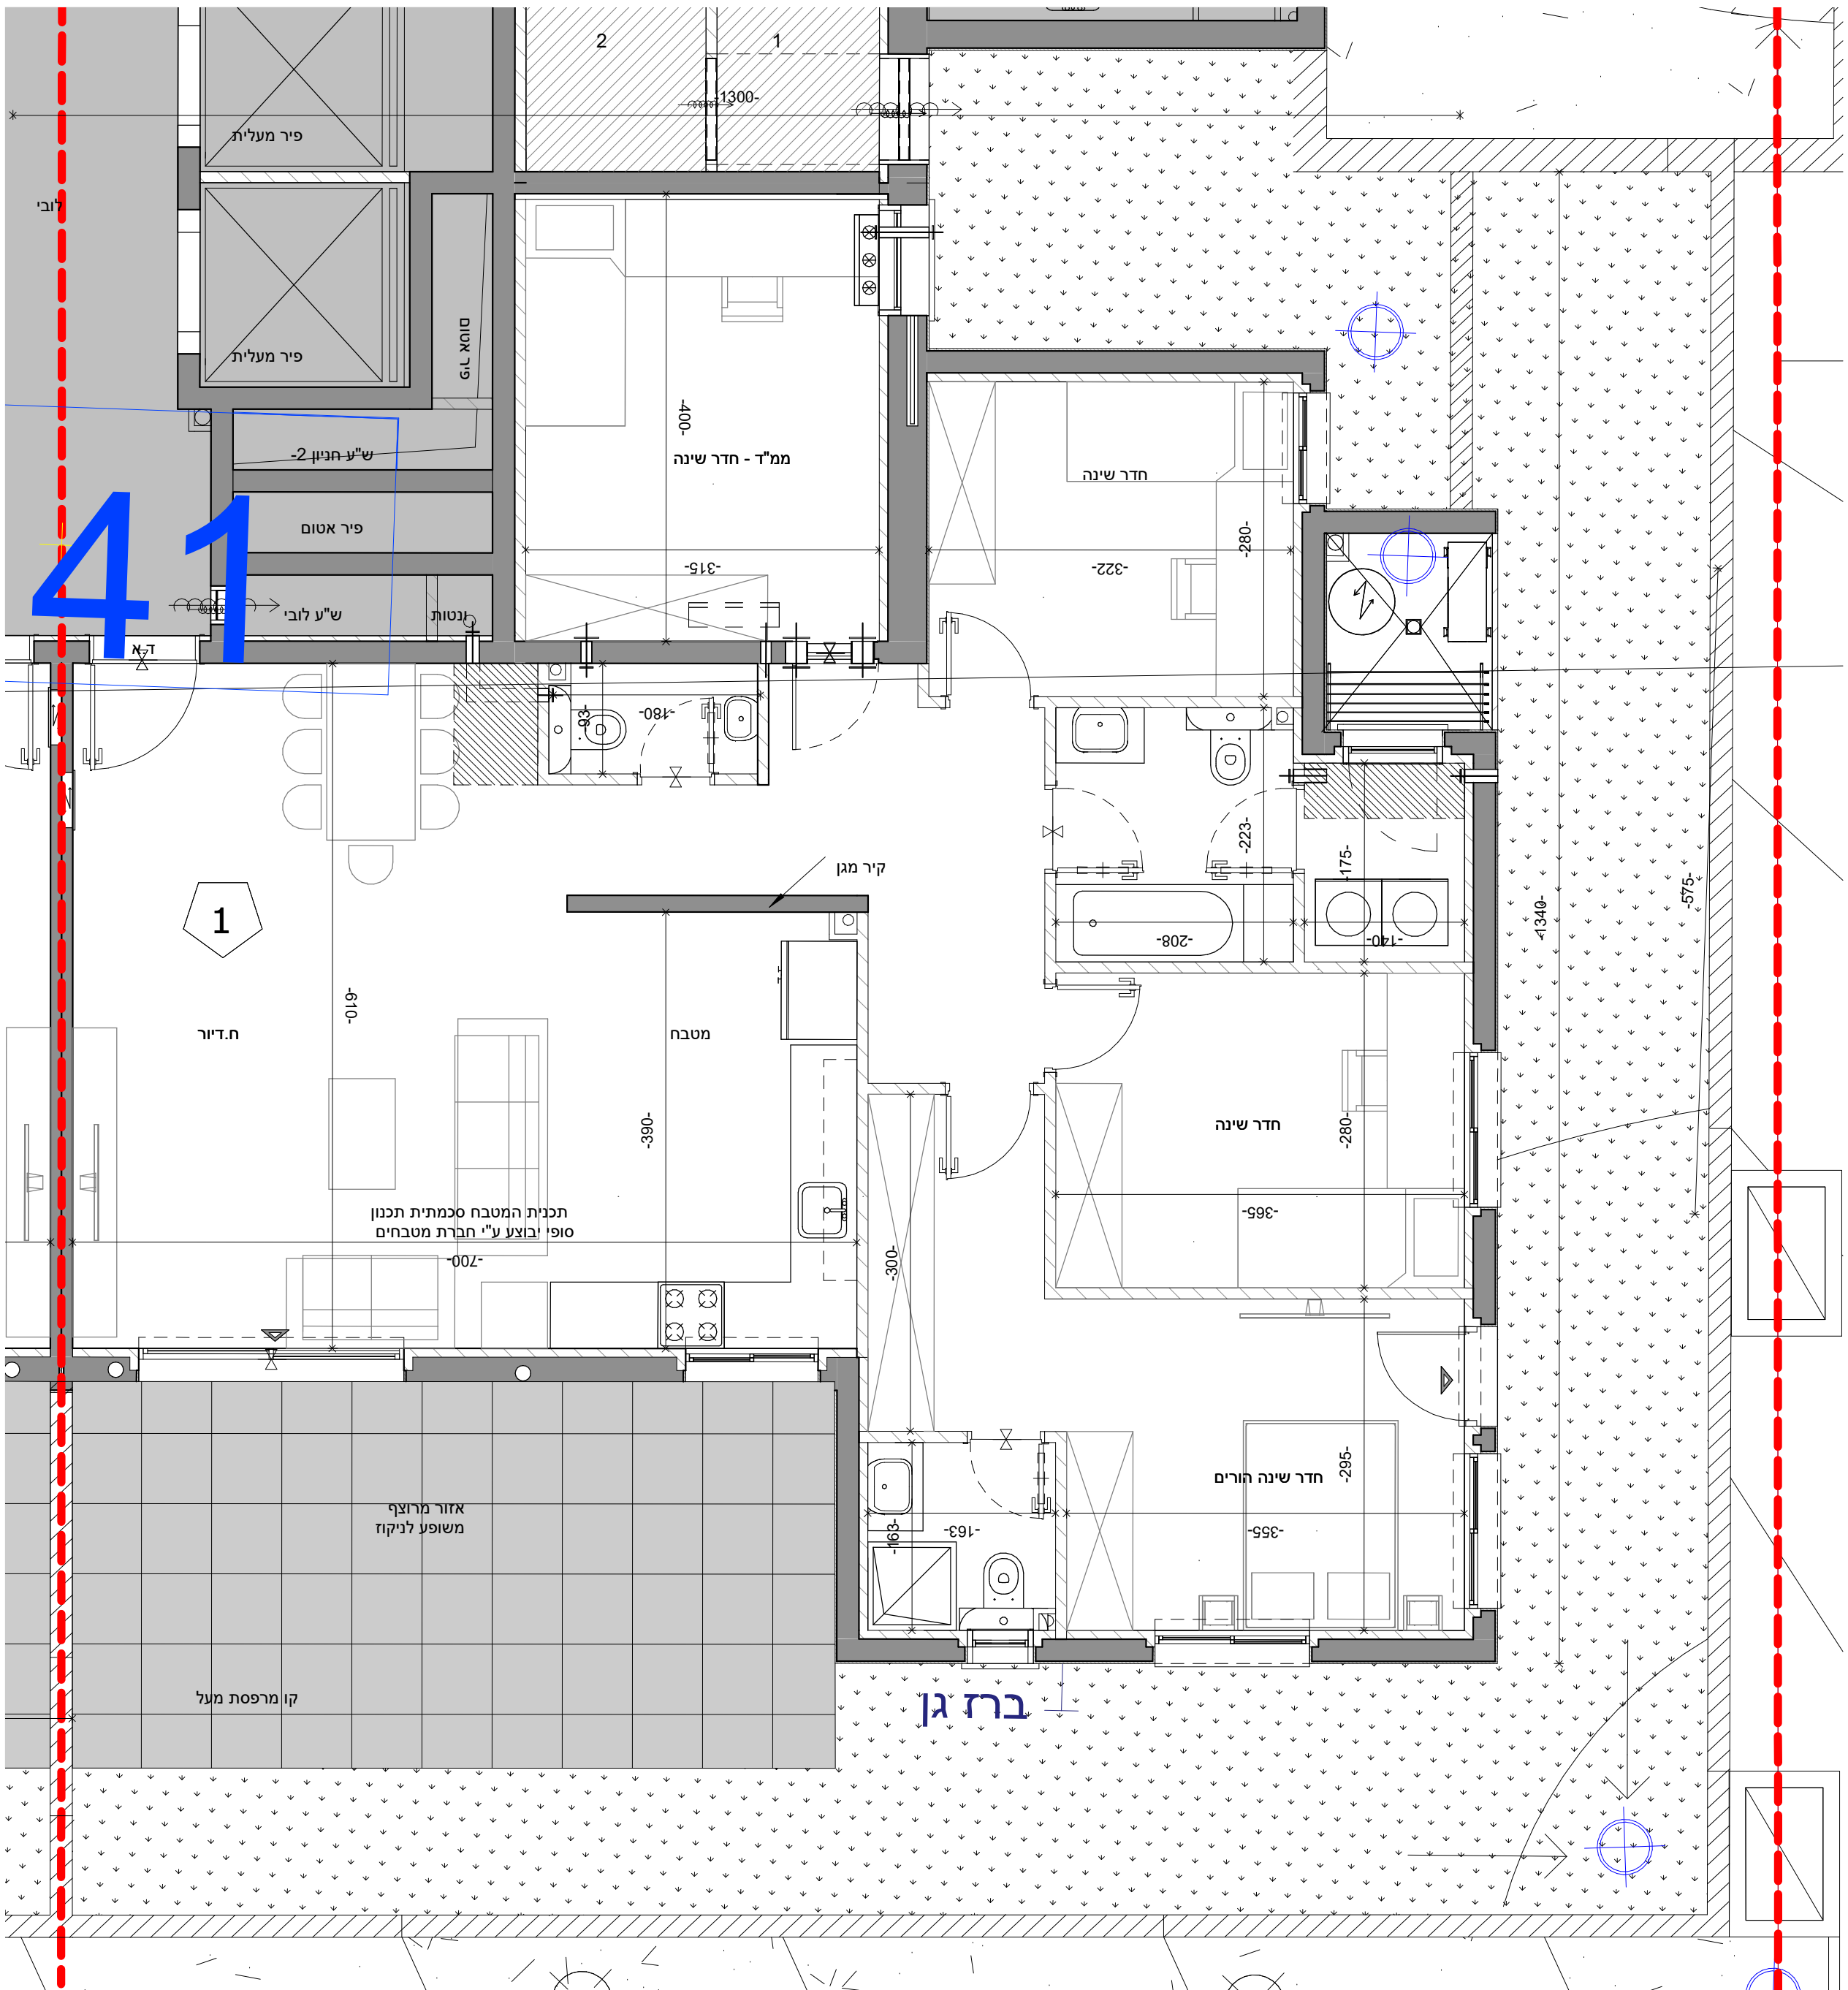

41

ברוך גן